INSTITUT AGAMA KRISTEN NEGERI
(IAKN) KUPANG
KEL. NAIMATA - KOTA KUPANG

N U S A T E N G A R A T I M U R

GAMBAR REVIEW

PEKERJAAN:

REVIEW MASTERPLAN
DAN DED IAKN KUPANG




NAMA GEDUNG:
PUSAT PELAYANAN DAN PENDIDIKAN
TAHUN ANGGARAN 2021

INSTITUT AGAMA KRISTEN NEGERI
(IAKN) KUPANG
KEL. NAIMATA - KOTA KUPANG
N U S A T E N G A R A T I M U R

GAMBAR STRUKTUR

GEDUNG PUSAT PELAYANAN DAN PENDIDIKAN

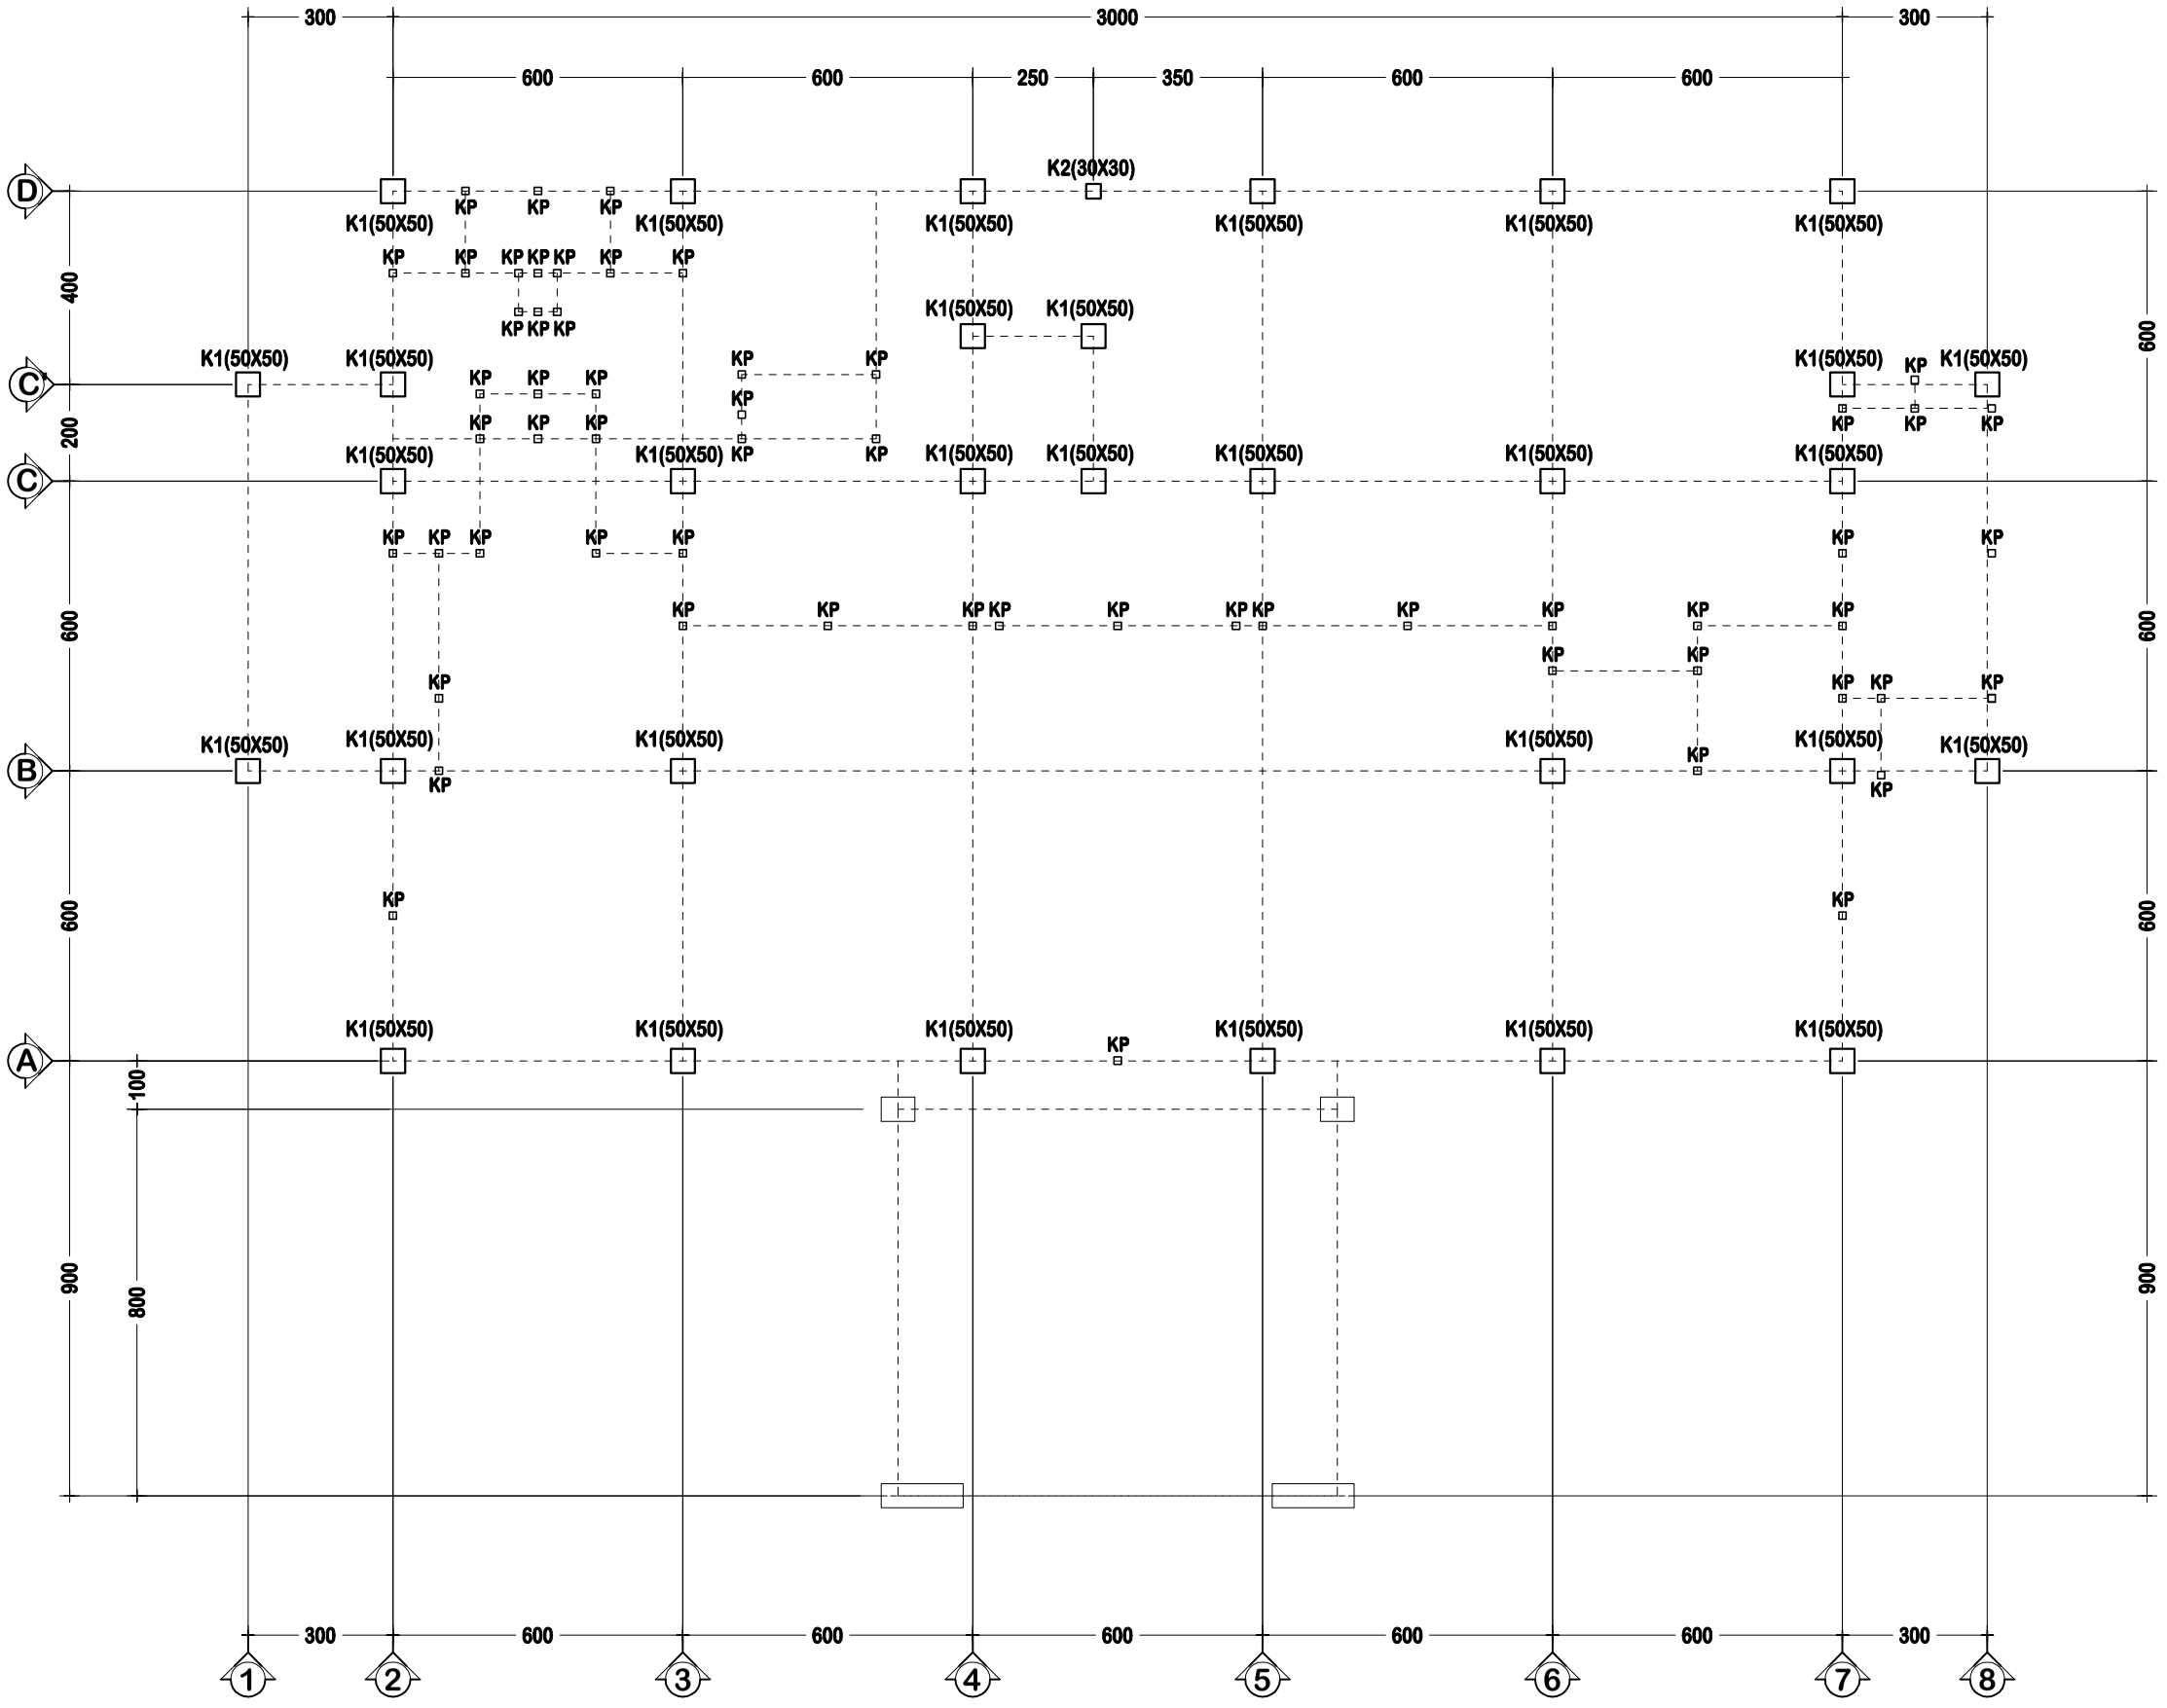

RENCANA PENEMPATAN KOLOM LANTAI - 3

SKALA 1 : 150

INSTITUT AGAMA KRISTEN NEGERI (IAKN) KUPANG

NAMA PROYEK

REVIEW MASTERPLAN DAN DED IAKN KUPANG

LOKASI BANGUNAN

KEL. NAIMATA - KOTA KUPANG

CATATAN	PARAF

MENYETUJUI	TANGGAL
PEJABAT PEMBUAT KOMITMEN (PPK) IAKN KUPANG	

DIPERIKSA	TANGGAL
PEJABAT TEKNIS PELAKSANA	

DIPERIKSA	TANGGAL
KOORDINATOR STRUKTUR	


KONSULTAN PERENCANA

PENANGGUNG JAWAB

TEAM LEADER	AHLI STRUKTUR

NAMA GAMBAR	SKALA
RENCANA PENEMPATAN KOLOM LANTAI 3	**1 : 150**

KODE	NO LBR	JLH LBR
STR	**STR - 33**	**58**

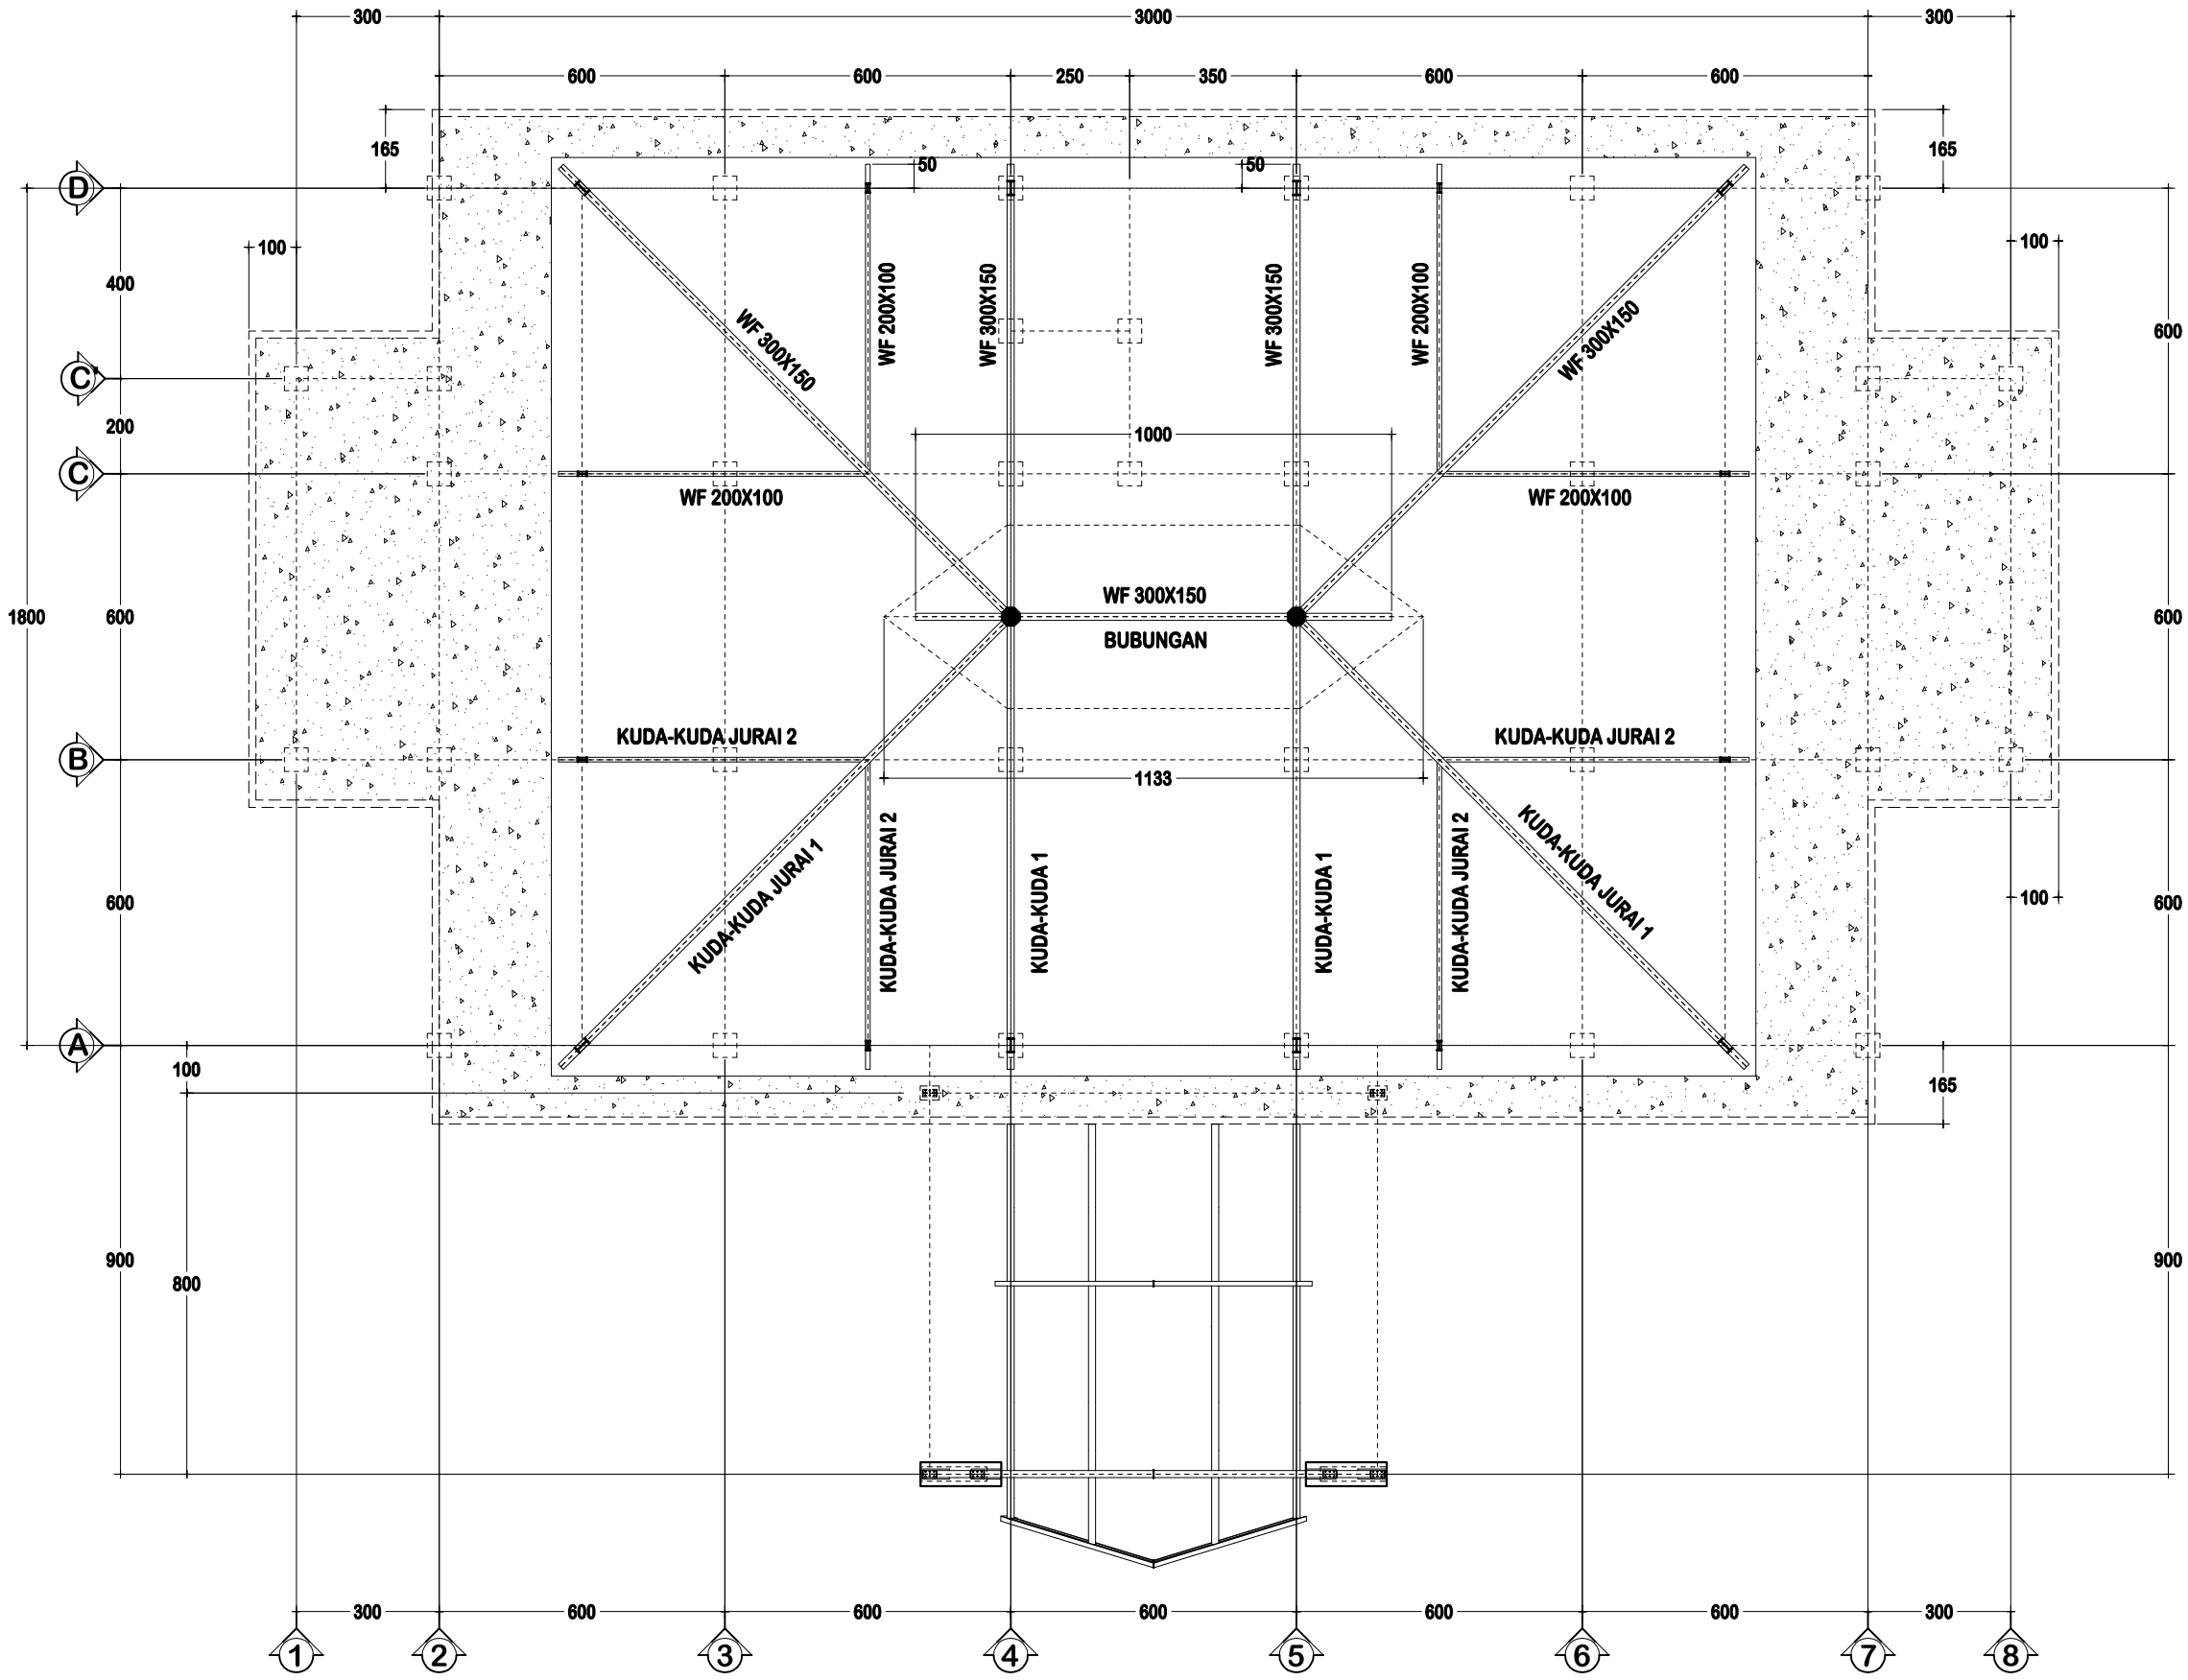

RENCANA RANGKA ATAP

SKALA 1 : 150

INSTITUT AGAMA KRISTEN NEGERI (IAKN) KUPANG

NAMA PROYEK

REVIEW MASTERPLAN DAN DED IAKN KUPANG

LOKASI BANGUNAN

KEL. NAIMATA - KOTA KUPANG

CATATAN	PARAF

MENYETUJUI	TANGGAL
PEJABAT PEMBUAT KOMITMEN (PPK) IAKN KUPANG	

DIPERIKSA	TANGGAL
PEJABAT TEKNIS PELAKSANA	

DIPERIKSA	TANGGAL
KOORDINATOR STRUKTUR	


KONSULTAN PERENCANA

PENANGGUNG JAWAB

TEAM LEADER	AHLI STRUKTUR

NAMA GAMBAR	SKALA
RENCANA RANGKA ATAP	**1: 50**

KODE	NO LBR	JLH LBR
STR	**STR - 36**	**58**

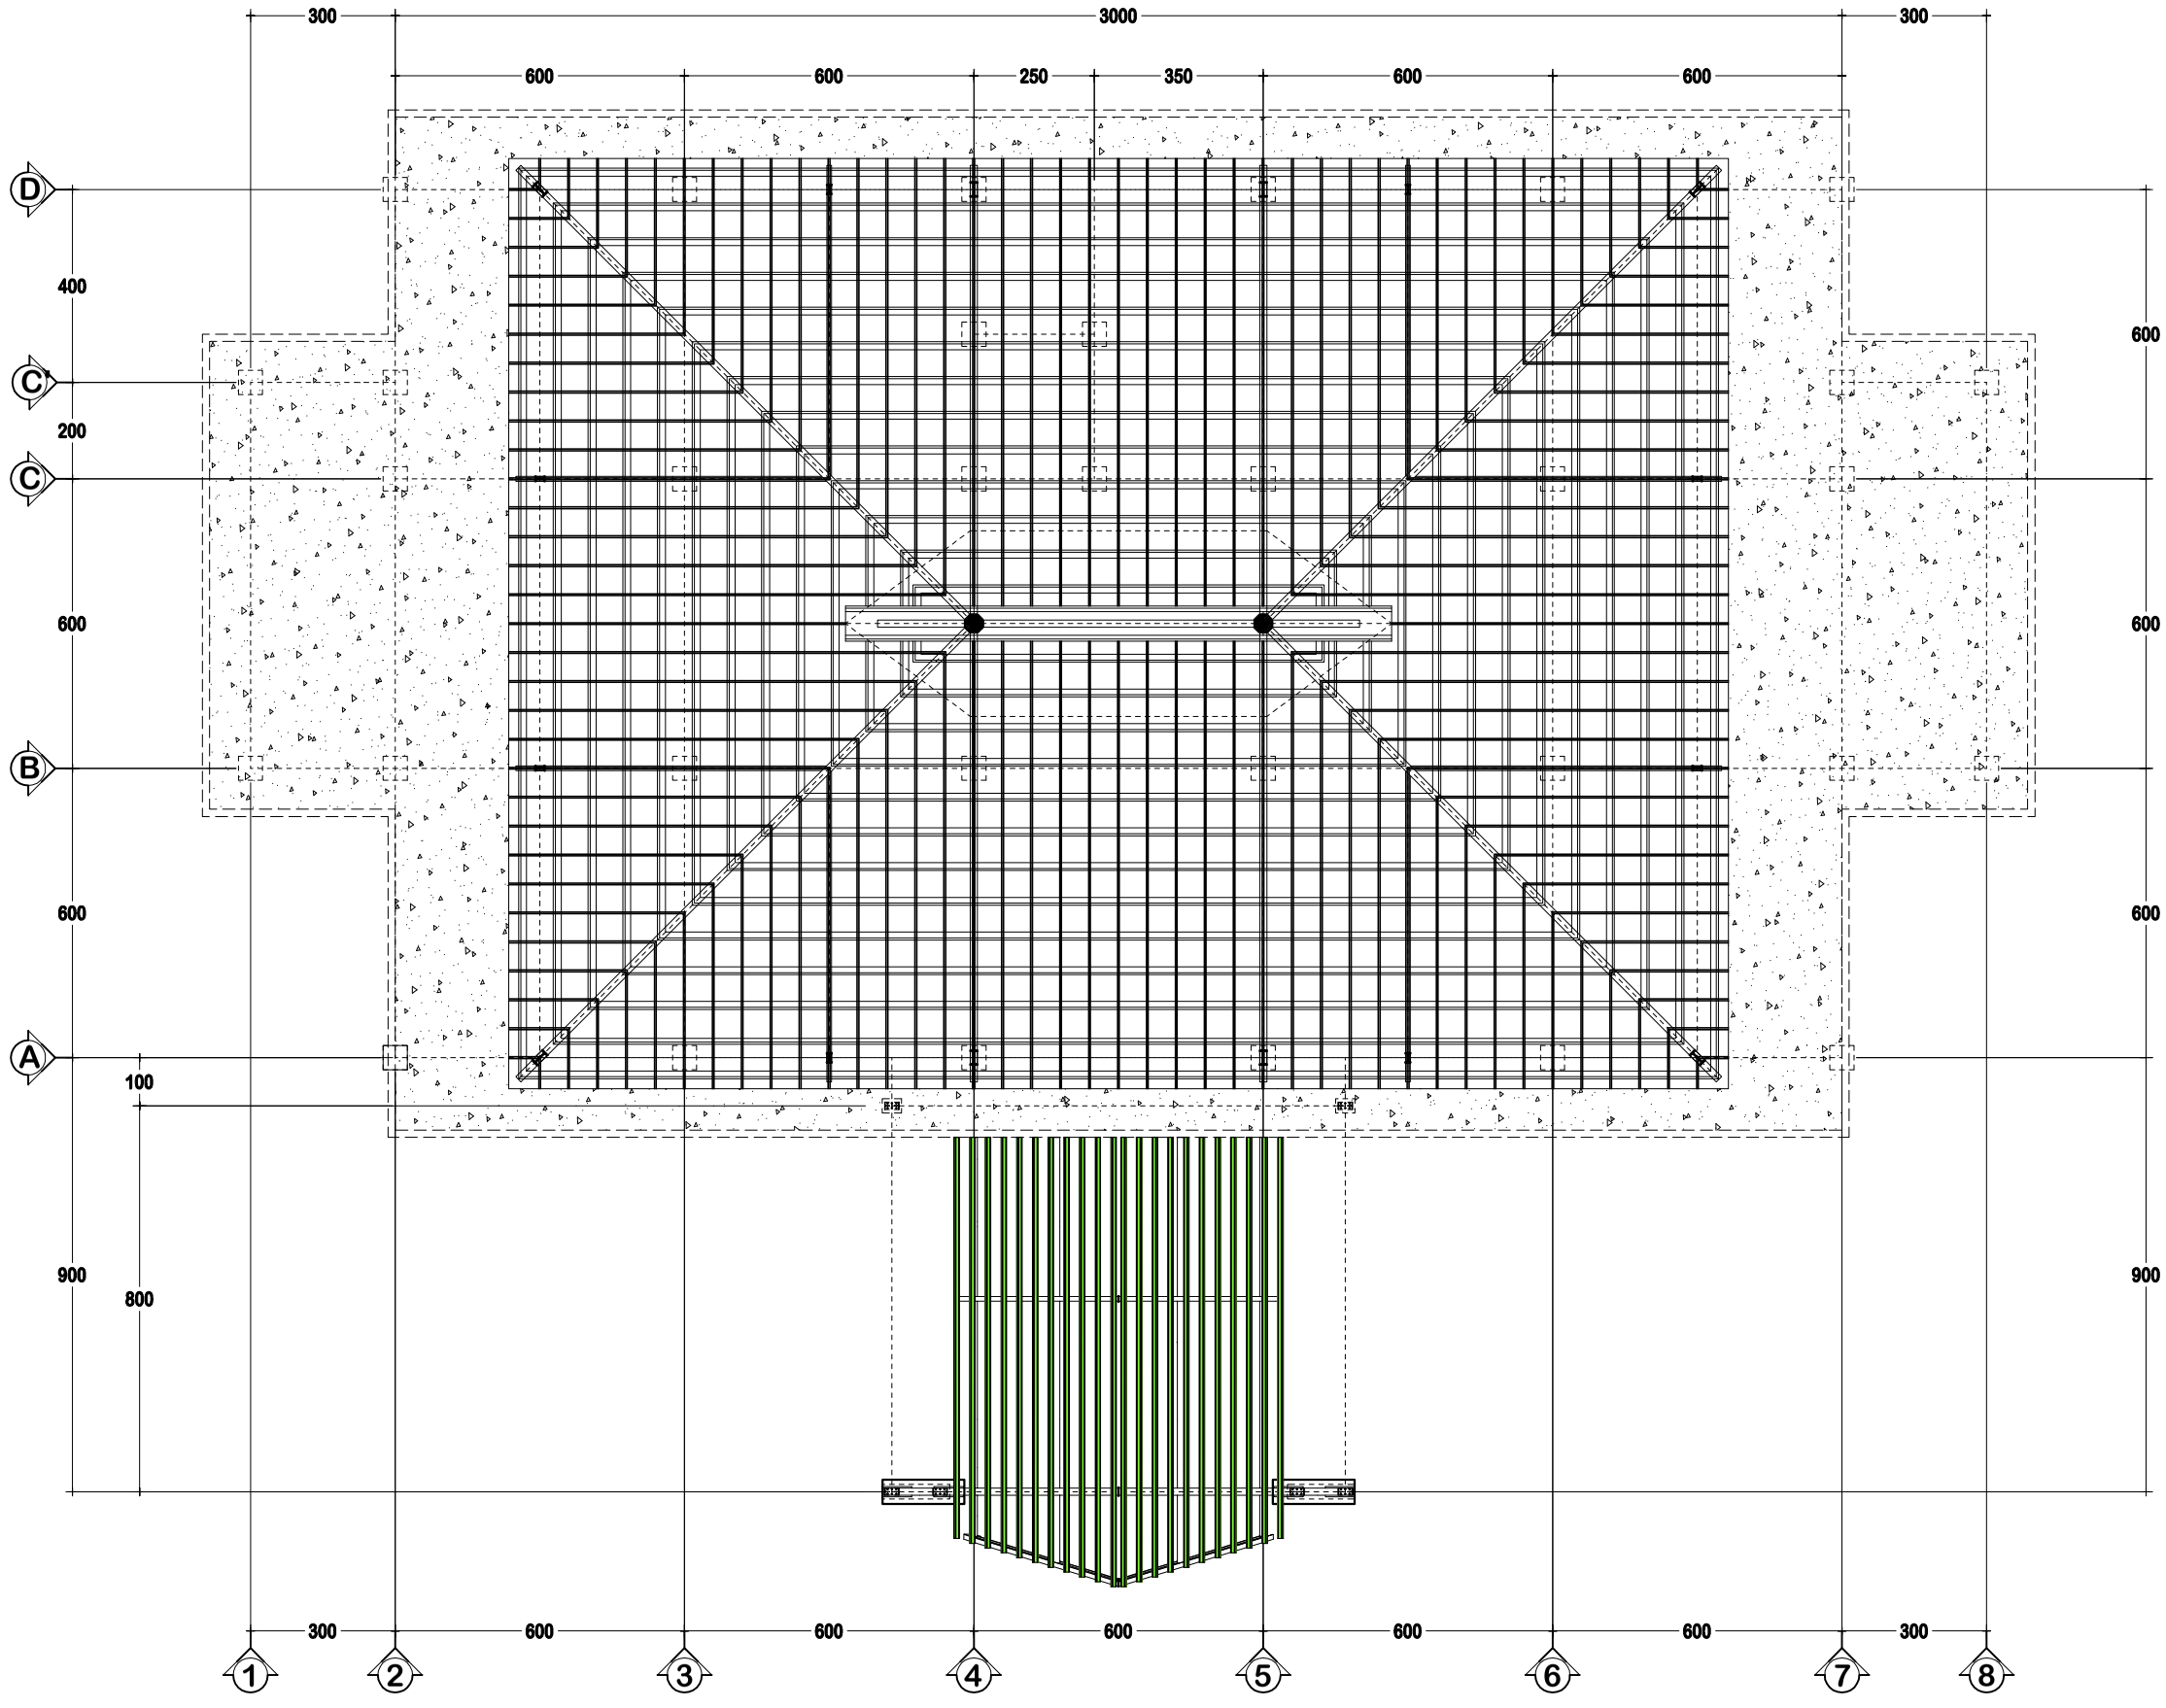

RENCANA ATAP

SKALA 1 : 150

INSTITUT AGAMA KRISTEN NEGERI (IAKN) KUPANG

NAMA PROYEK

REVIEW MASTERPLAN DAN DED IAKN KUPANG

LOKASI BANGUNAN

KEL. NAIMATA - KOTA KUPANG

CATATAN	PARAF

MENYETUJUI	TANGGAL
PEJABAT PEMBUAT KOMITMEN (PPK) IAKN KUPANG	

DIPERIKSA	TANGGAL
PEJABAT TEKNIS PELAKSANA	
KOORDINATOR STRUKTUR	


KONSULTAN PERENCANA

PENANGGUNG JAWAB

TEAM LEADER	AHLI STRUKTUR

NAMA GAMBAR	SKALA
RENCANA ATAP	1: 50

KODE	NO LBR	JLH LBR
STR	**STR - 37**	**58**

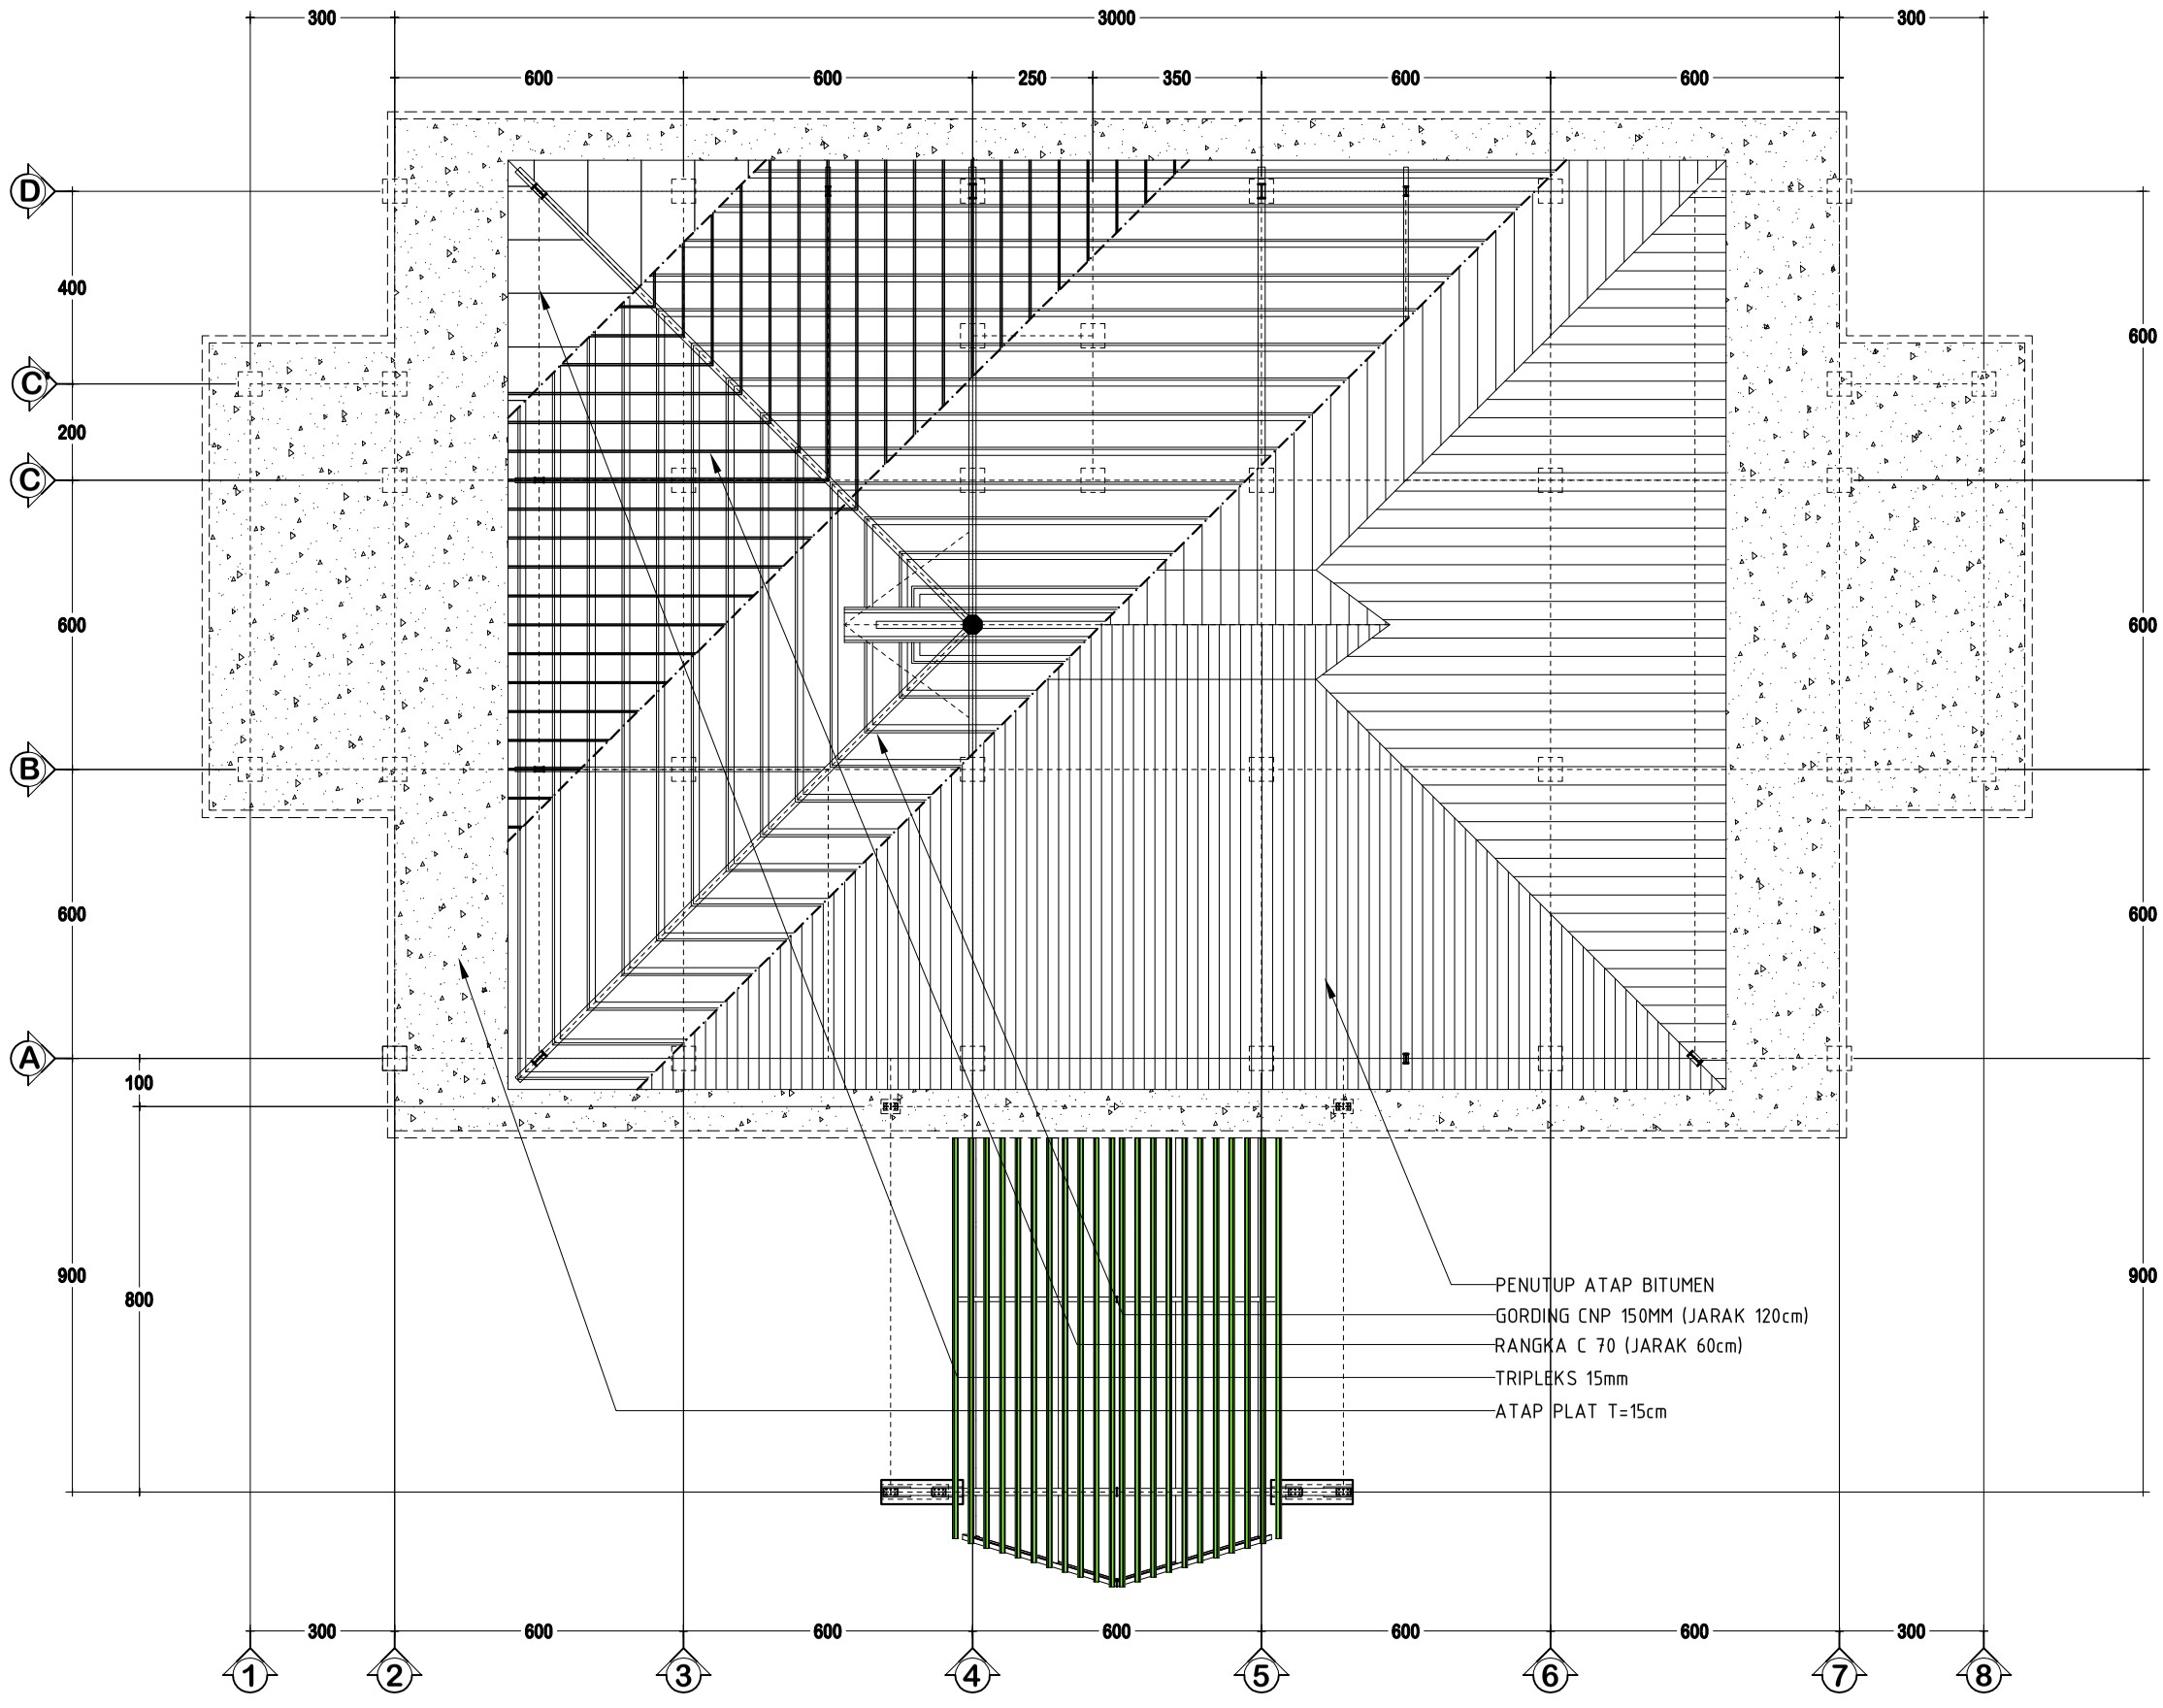

RENCANA ATAP

SKALA 1 : 150

INSTITUT AGAMA KRISTEN NEGERI (IAKN) KUPANG

NAMA PROYEK

REVIEW MASTERPLAN DAN DED IAKN KUPANG

LOKASI BANGUNAN

KEL. NAIMATA - KOTA KUPANG

CATATAN	PARAF

MENYETUJUI	TANGGAL
PEJABAT PEMBUAT KOMITMEN (PPK) IAKN KUPANG	

DIPERIKSA	TANGGAL
PEJABAT TEKNIS PELAKSANA	
DIPERIKSA	TANGGAL
KOORDINATOR STRUKTUR	


KONSULTAN PERENCANA

PENANGGUNG JAWAB

TEAM LEADER	AHLI STRUKTUR


NAMA GAMBAR	SKALA
RENCANA ATAP	**1: 50**

KODE	NO LBR	JLH LBR
STR	**STR - 38**	**58**

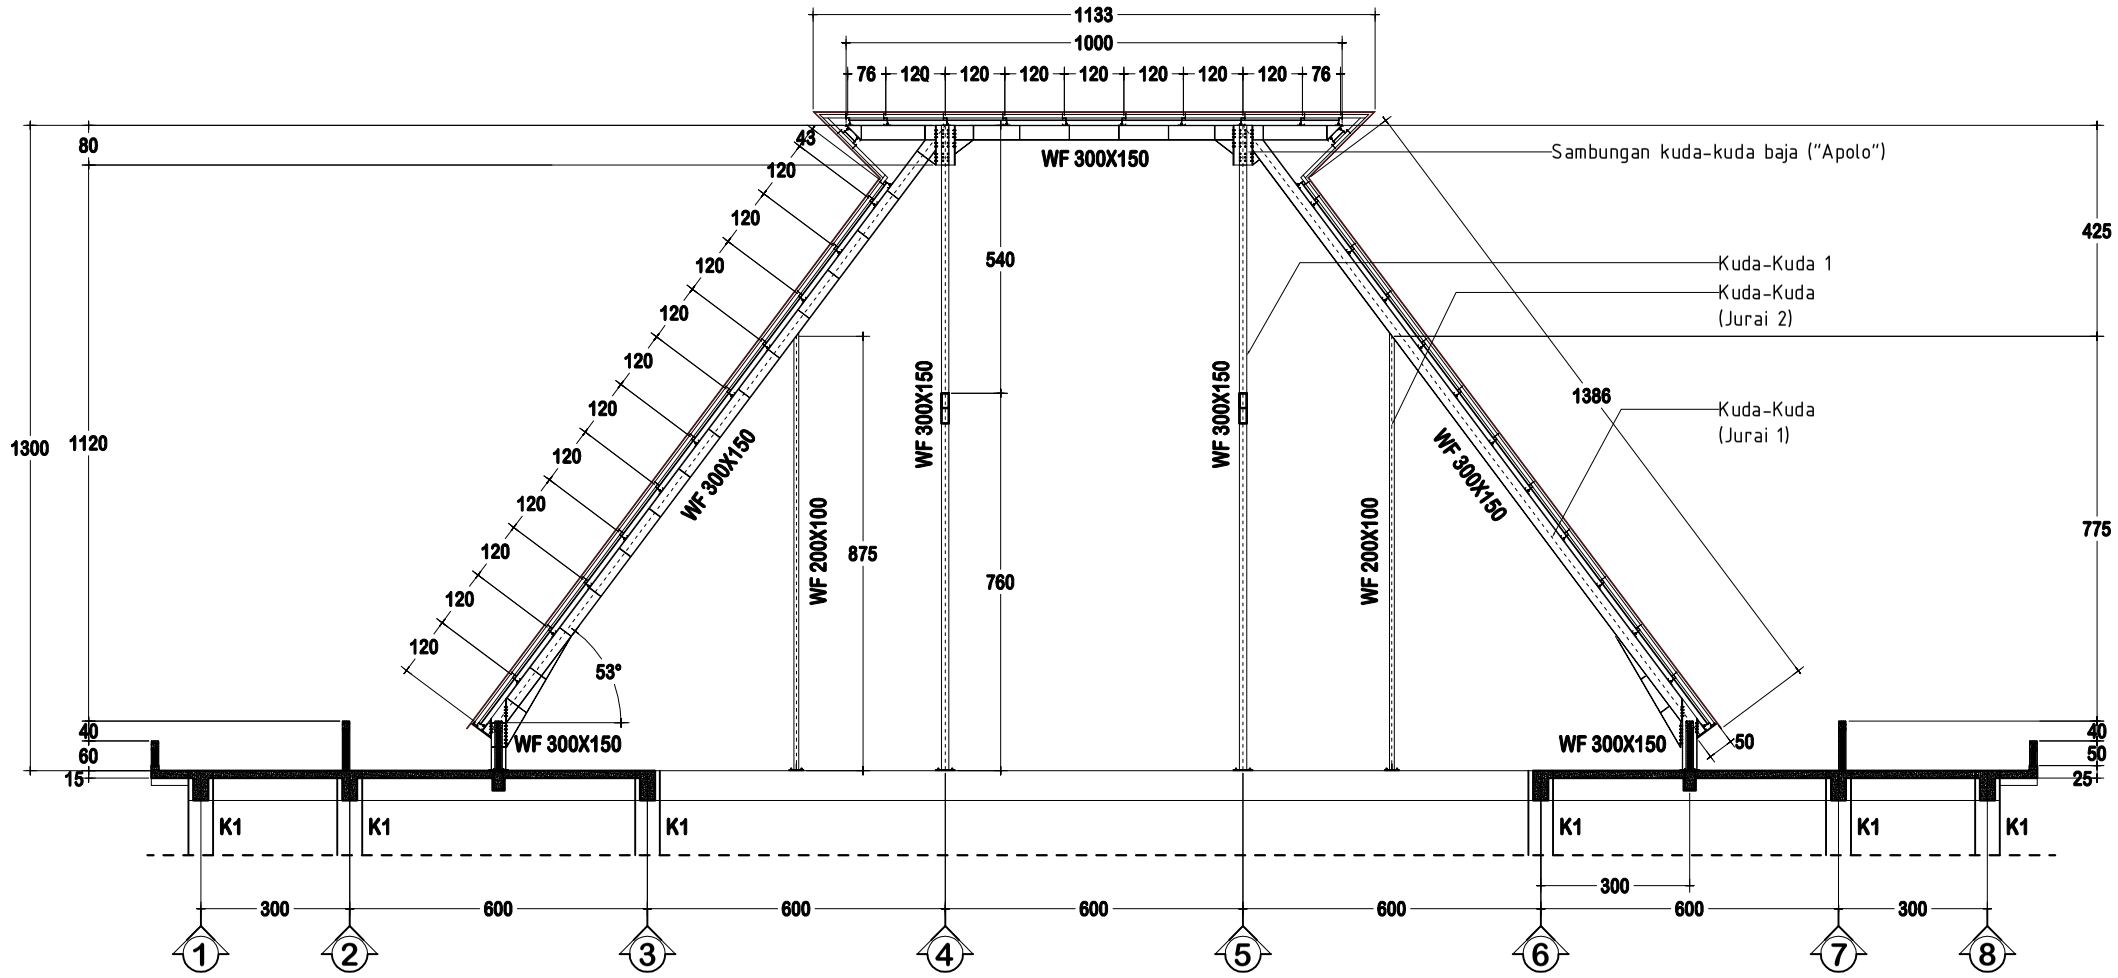

POT - X RANGKA ATAP

SKALA 1 : 150

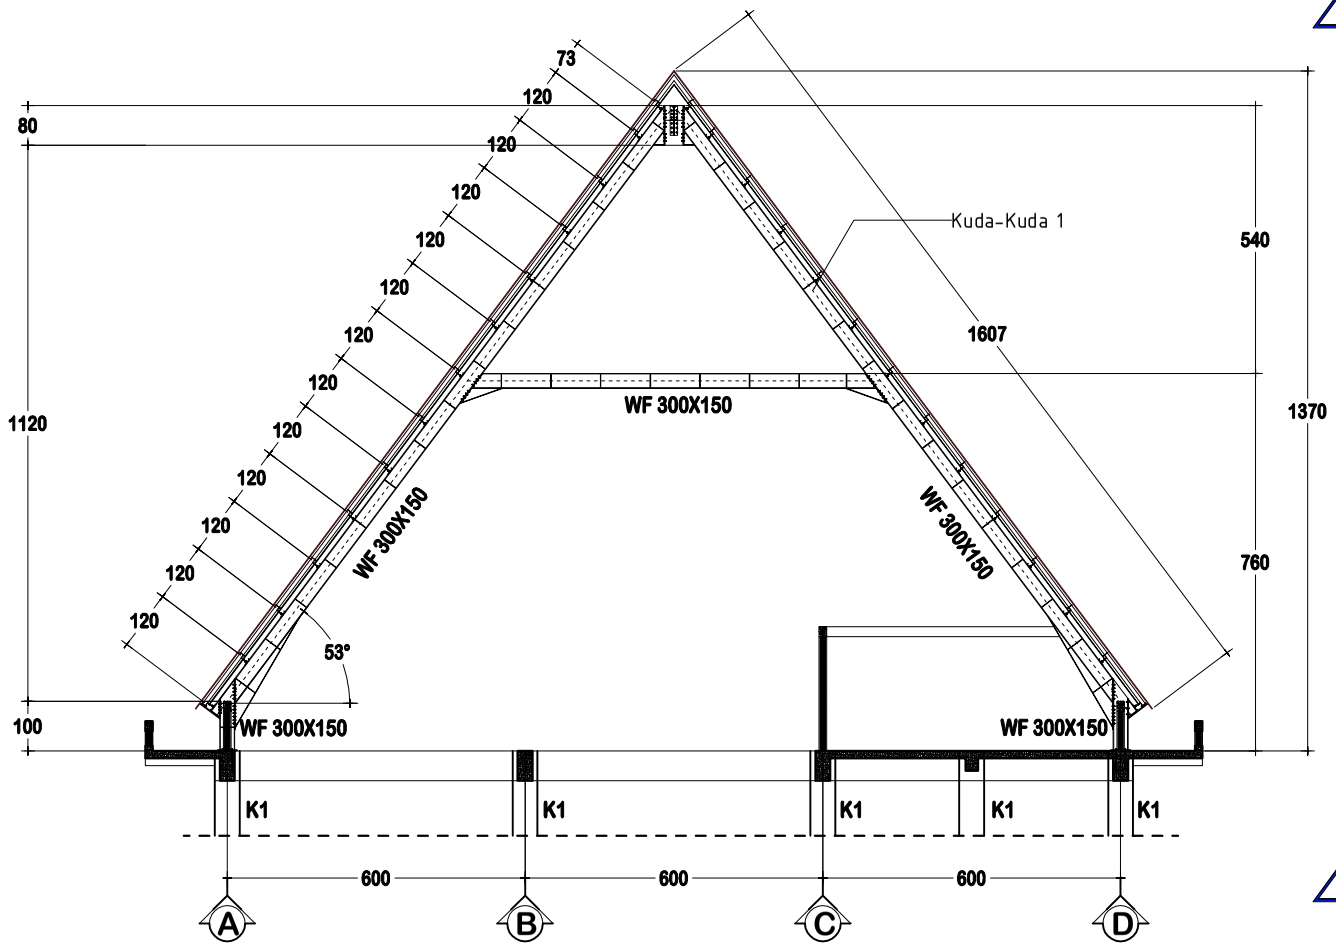

POT - Y RANGKA ATAP

SKALA 1 : 150

INSTITUT AGAMA KRISTEN NEGERI (IAKN) KUPANG

NAMA PROYEK

REVIEW MASTERPLAN DAN DED IAKN KUPANG

LOKASI BANGUNAN

KEL. NAIMATA - KOTA KUPANG

CATATAN	PARAF

MENYETUJUI	TANGGAL
PEJABAT PEMBUAT KOMITMEN (PPK) IAKN KUPANG	

DIPERIKSA	TANGGAL
PEJABAT TEKNIS PELAKSANA	
KOORDINATOR STRUKTUR	


KONSULTAN PERENCANA

PENANGGUNG JAWAB

TEAM LEADER	AHLI STRUKTUR


NAMA GAMBAR	SKALA
POT - X RANGKA ATAP	**1:50**
POT - Y RANGKA ATAP	**1:50**

KODE	NO LBR	JLH LBR
STR	**STR - 39**	**58**

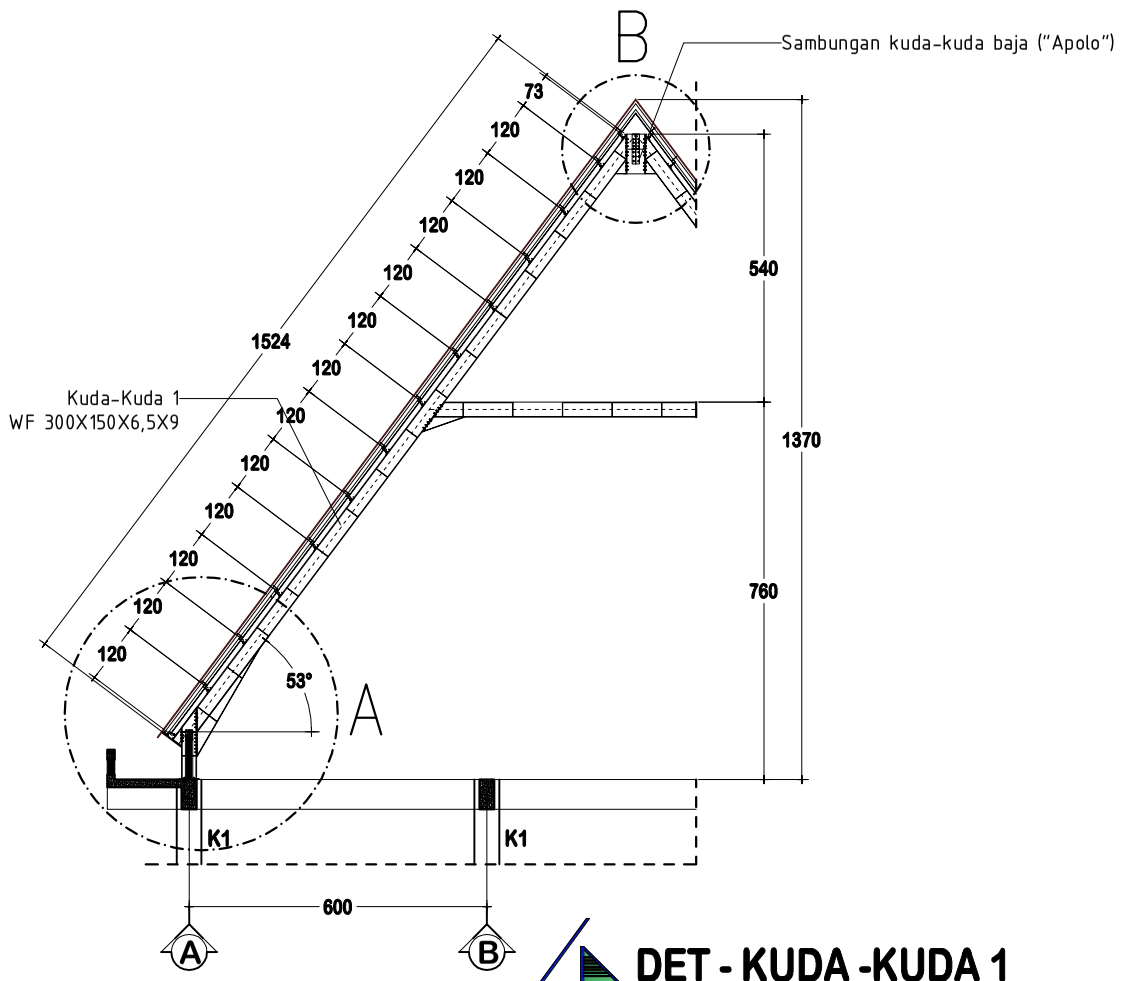


DET - KUDA -KUDA 1

SKALA 1 : 150

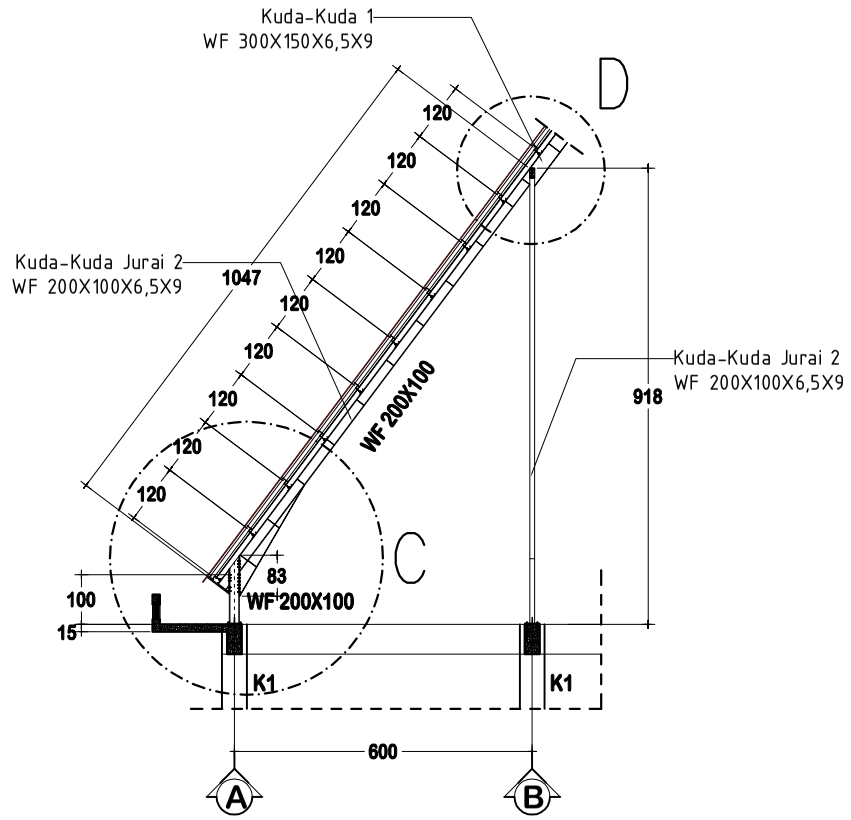

DET - KUDA -KUDA JURAI 2

SKALA 1 : 150

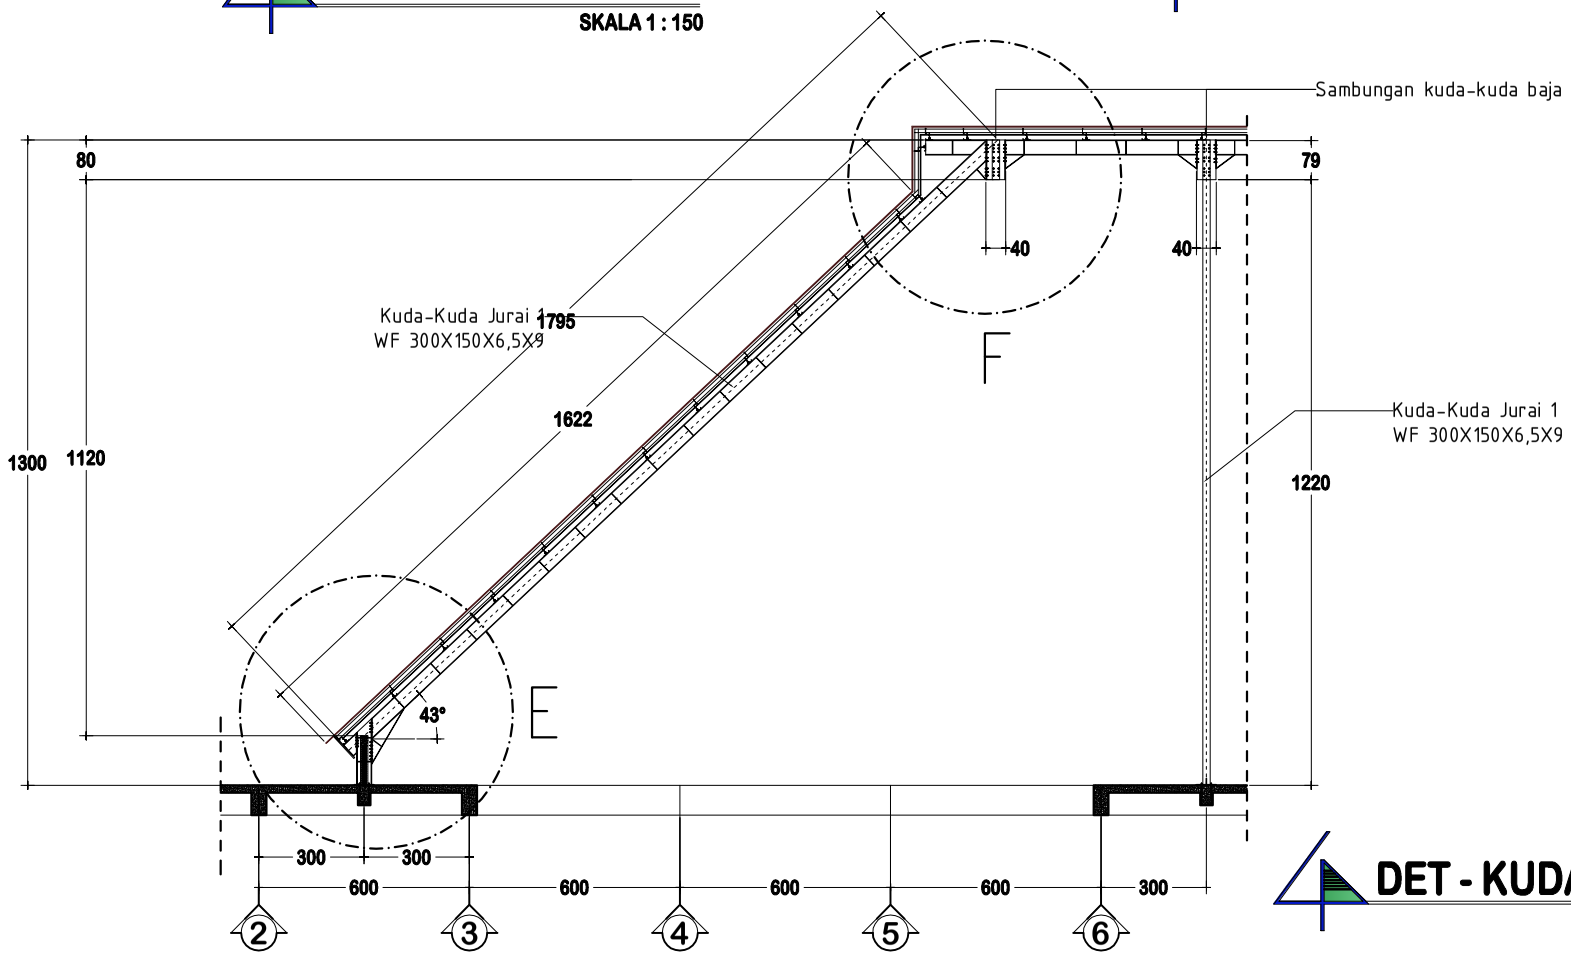

DET - KUDA -KUDA JURAI 1 (45°)

SKALA 1 : 150

INSTITUT AGAMA KRISTEN NEGERI (IAKN) KUPANG

NAMA PROYEK

REVIEW MASTERPLAN DAN DED IAKN KUPANG

LOKASI BANGUNAN

KEL. NAIMATA - KOTA KUPANG

CATATAN	PARAF

MENYETUJUI	TANGGAL
PEJABAT PEMBUAT KOMITMEN (PPK) IAKN KUPANG	

DIPERIKSA	TANGGAL
PEJABAT TEKNIS PELAKSANA	

DIPERIKSA	TANGGAL
KOORDINATOR STRUKTUR	


KONSULTAN PERENCANA

PENANGGUNG JAWAB


TEAM LEADER	AHLI STRUKTUR

NAMA GAMBAR	SKALA
DET - KUDA -KUDA 1	**1:50**
DET - KUDA -KUDA JURAI 2	**1:50**
DET - KUDA -KUDA JURAI 1 (45°)	**1:50**


KODE	NO LBR	JLH LBR
STR	**STR - 40**	**58**

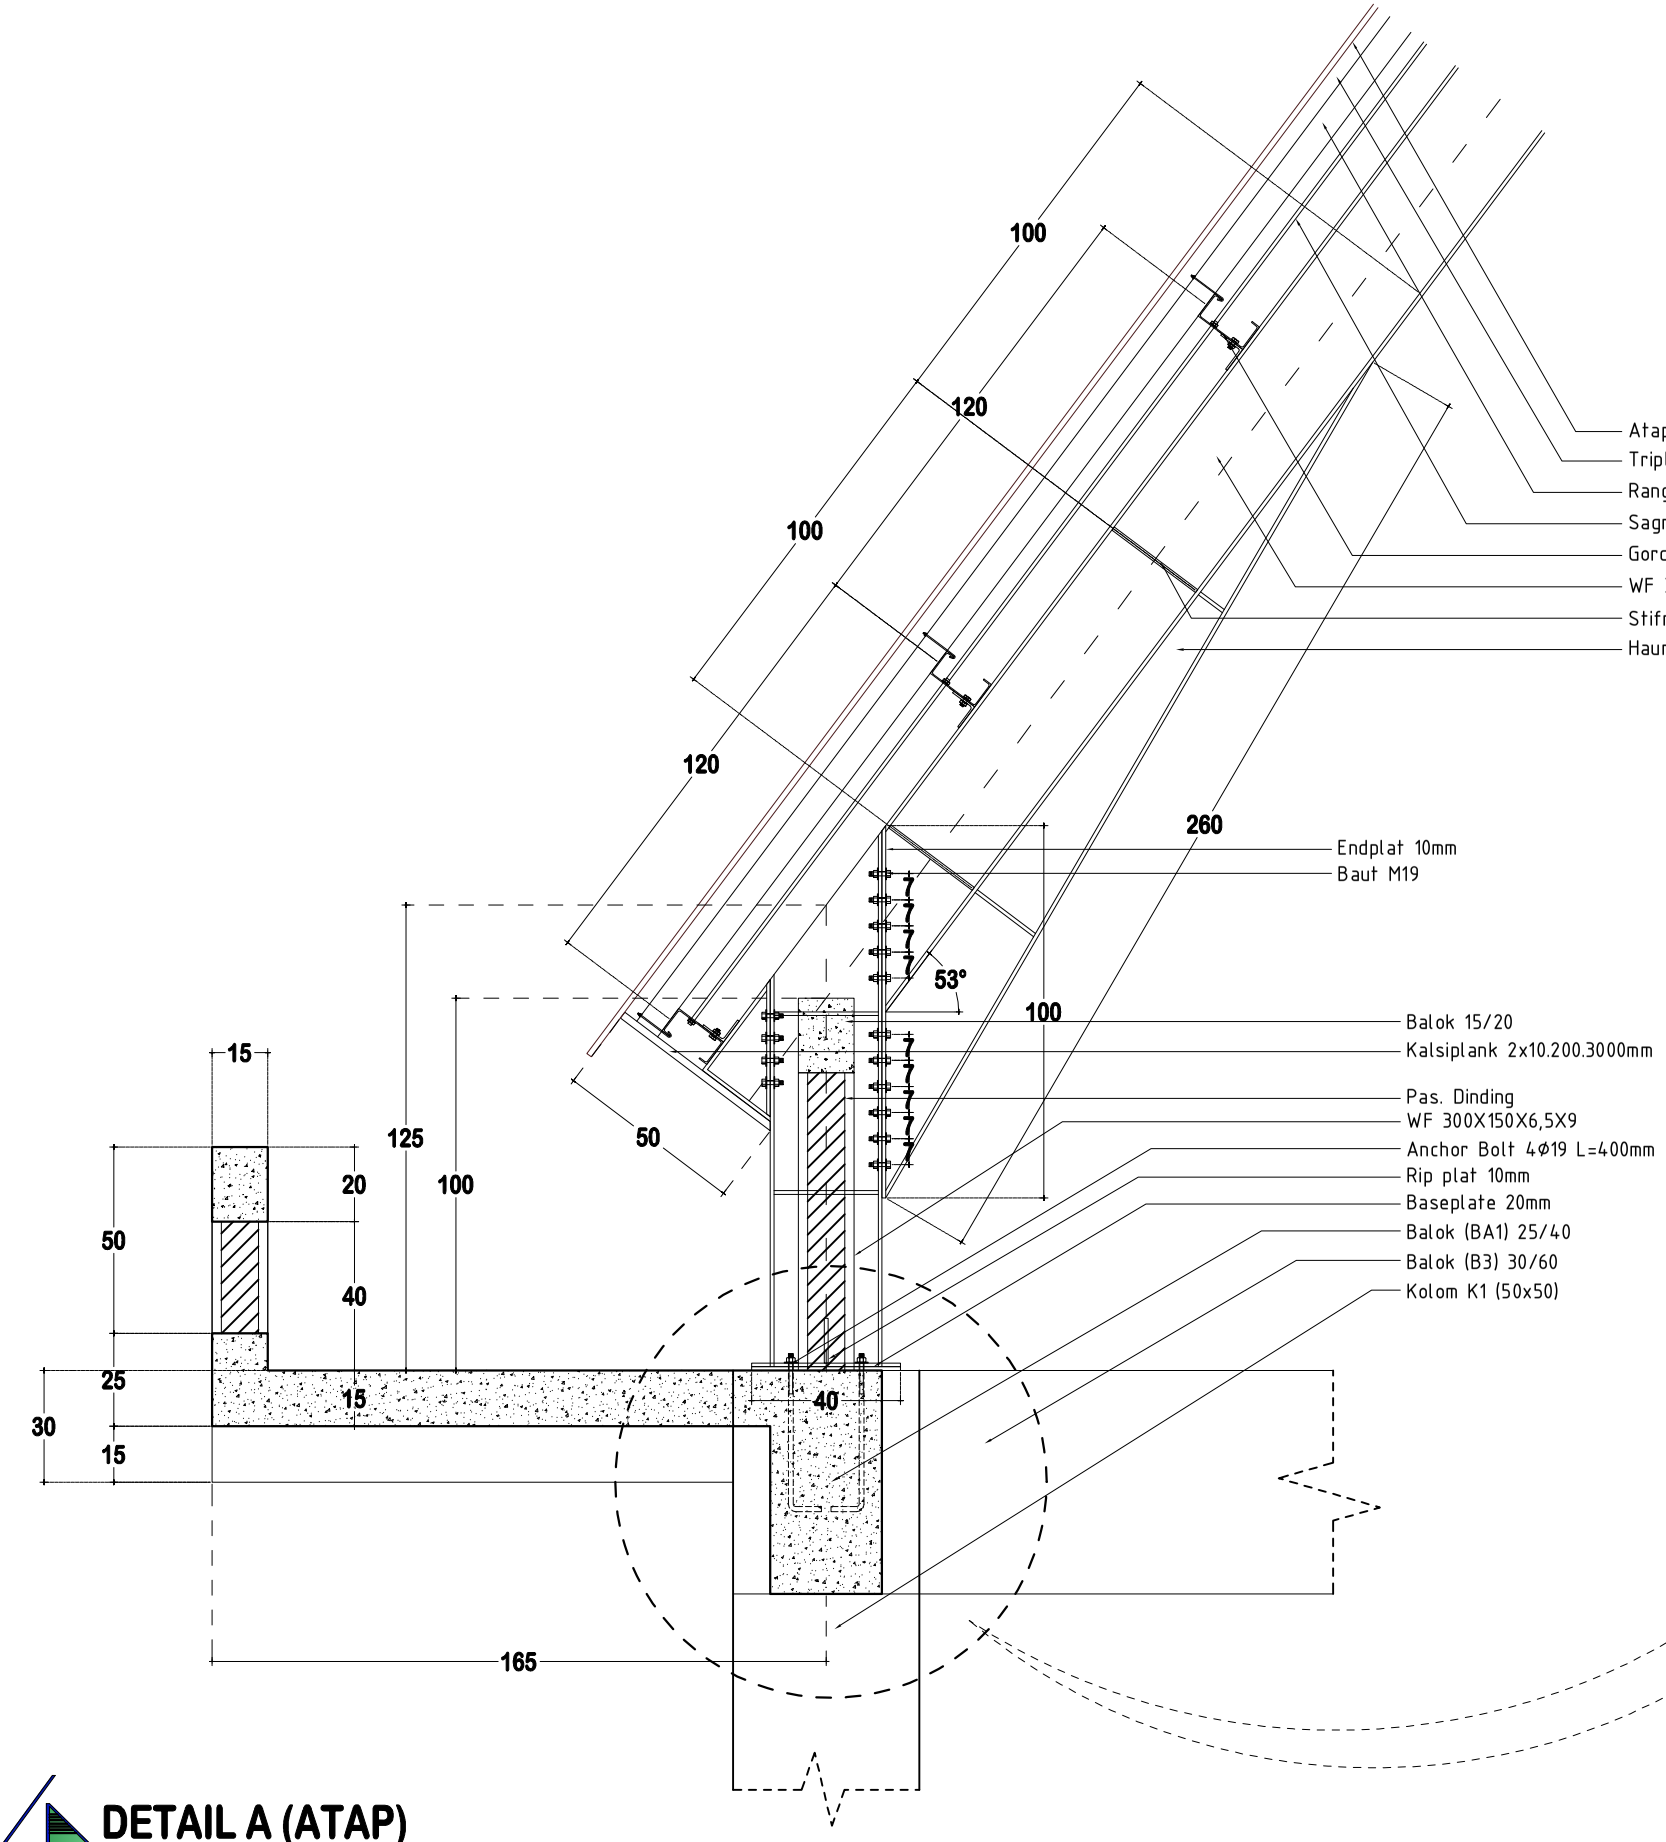

DETAIL A (ATAP)
SKALA 1 : 20

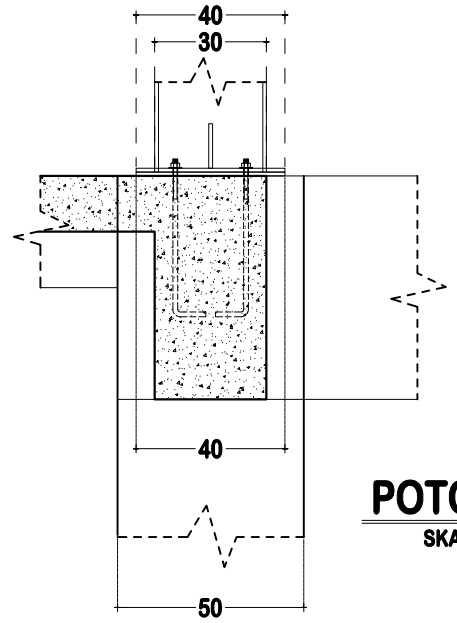

POTONGAN
SKALA 1 : 20

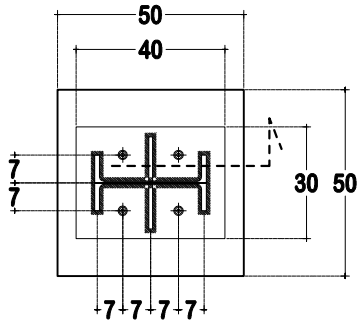

DENAH
SKALA 1 : 20

INSTITUT AGAMA KRISTEN NEGERI (IAKN) KUPANG

NAMA PROYEK

REVIEW MASTERPLAN DAN DED IAKN KUPANG

LOKASI BANGUNAN

KEL. NAIMATA - KOTA KUPANG

CATATAN	PARAF

MENYETUJUI	TANGGAL
PEJABAT PEMBUAT KOMITMEN (PPK) IAKN KUPANG	

DIPERIKSA	TANGGAL
PEJABAT TEKNIS PELAKSANA	

DIPERIKSA	TANGGAL
KOORDINATOR STRUKTUR	


KONSULTAN PERENCANA

PENANGGUNG JAWAB

TEAM LEADER	AHLI STRUKTUR

NAMA GAMBAR	SKALA
DETAIL A (ATAP)	**1:20**

KODE	NO LBR	JLH LBR
STR	**STR - 41**	**58**

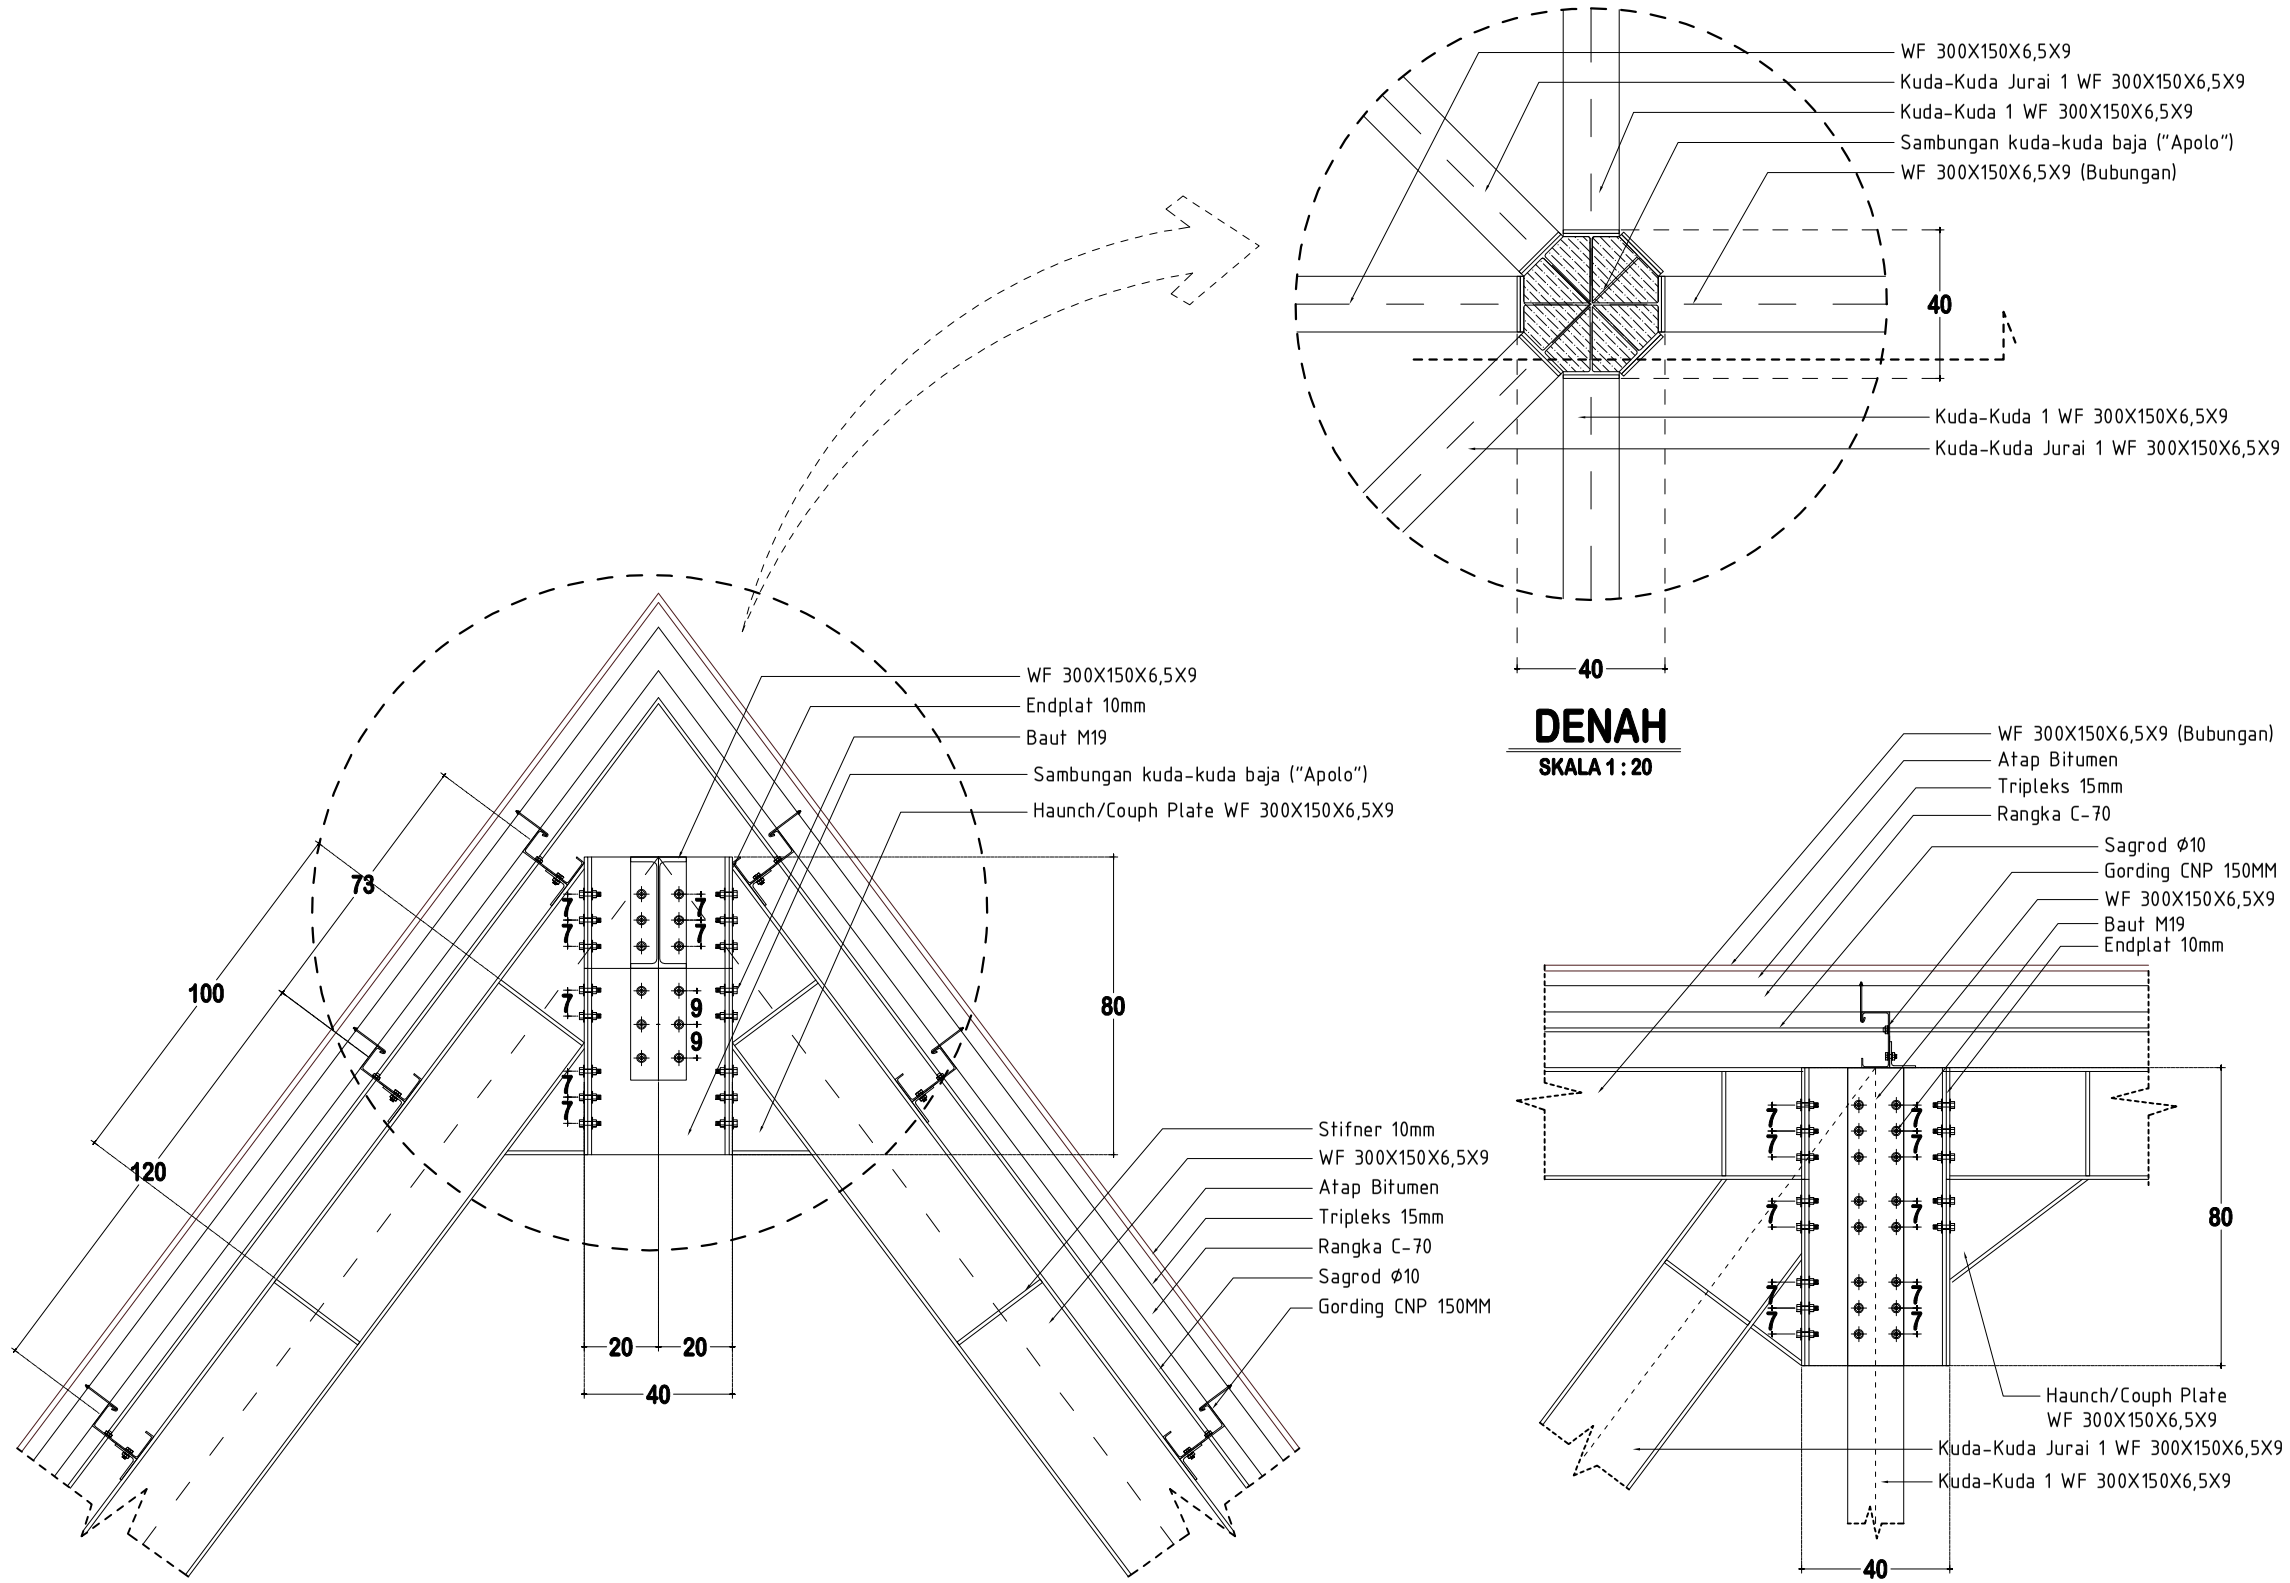

DENAH
SKALA 1 : 20

DETAIL B (ATAP)
SKALA 1 : 20

POTONGAN
SKALA 1 : 20

INSTITUT AGAMA KRISTEN NEGERI (IAKN) KUPANG

NAMA PROYEK

REVIEW MASTERPLAN DAN DED IAKN KUPANG

LOKASI BANGUNAN

KEL. NAIMATA - KOTA KUPANG

CATATAN	PARAF

MENYETUJUI	TANGGAL
PEJABAT PEMBUAT KOMITMEN (PPK) IAKN KUPANG	

DIPERIKSA	TANGGAL
PEJABAT TEKNIS PELAKSANA	
DIPERIKSA	TANGGAL
KOORDINATOR STRUKTUR	


KONSULTAN PERENCANA

PENANGGUNG JAWAB

TEAM LEADER	AHLI STRUKTUR

NAMA GAMBAR	SKALA
DETAIL B (ATAP)	**1:20**

KODE	NO LBR	JLH LBR
STR	**STR - 42**	**58**

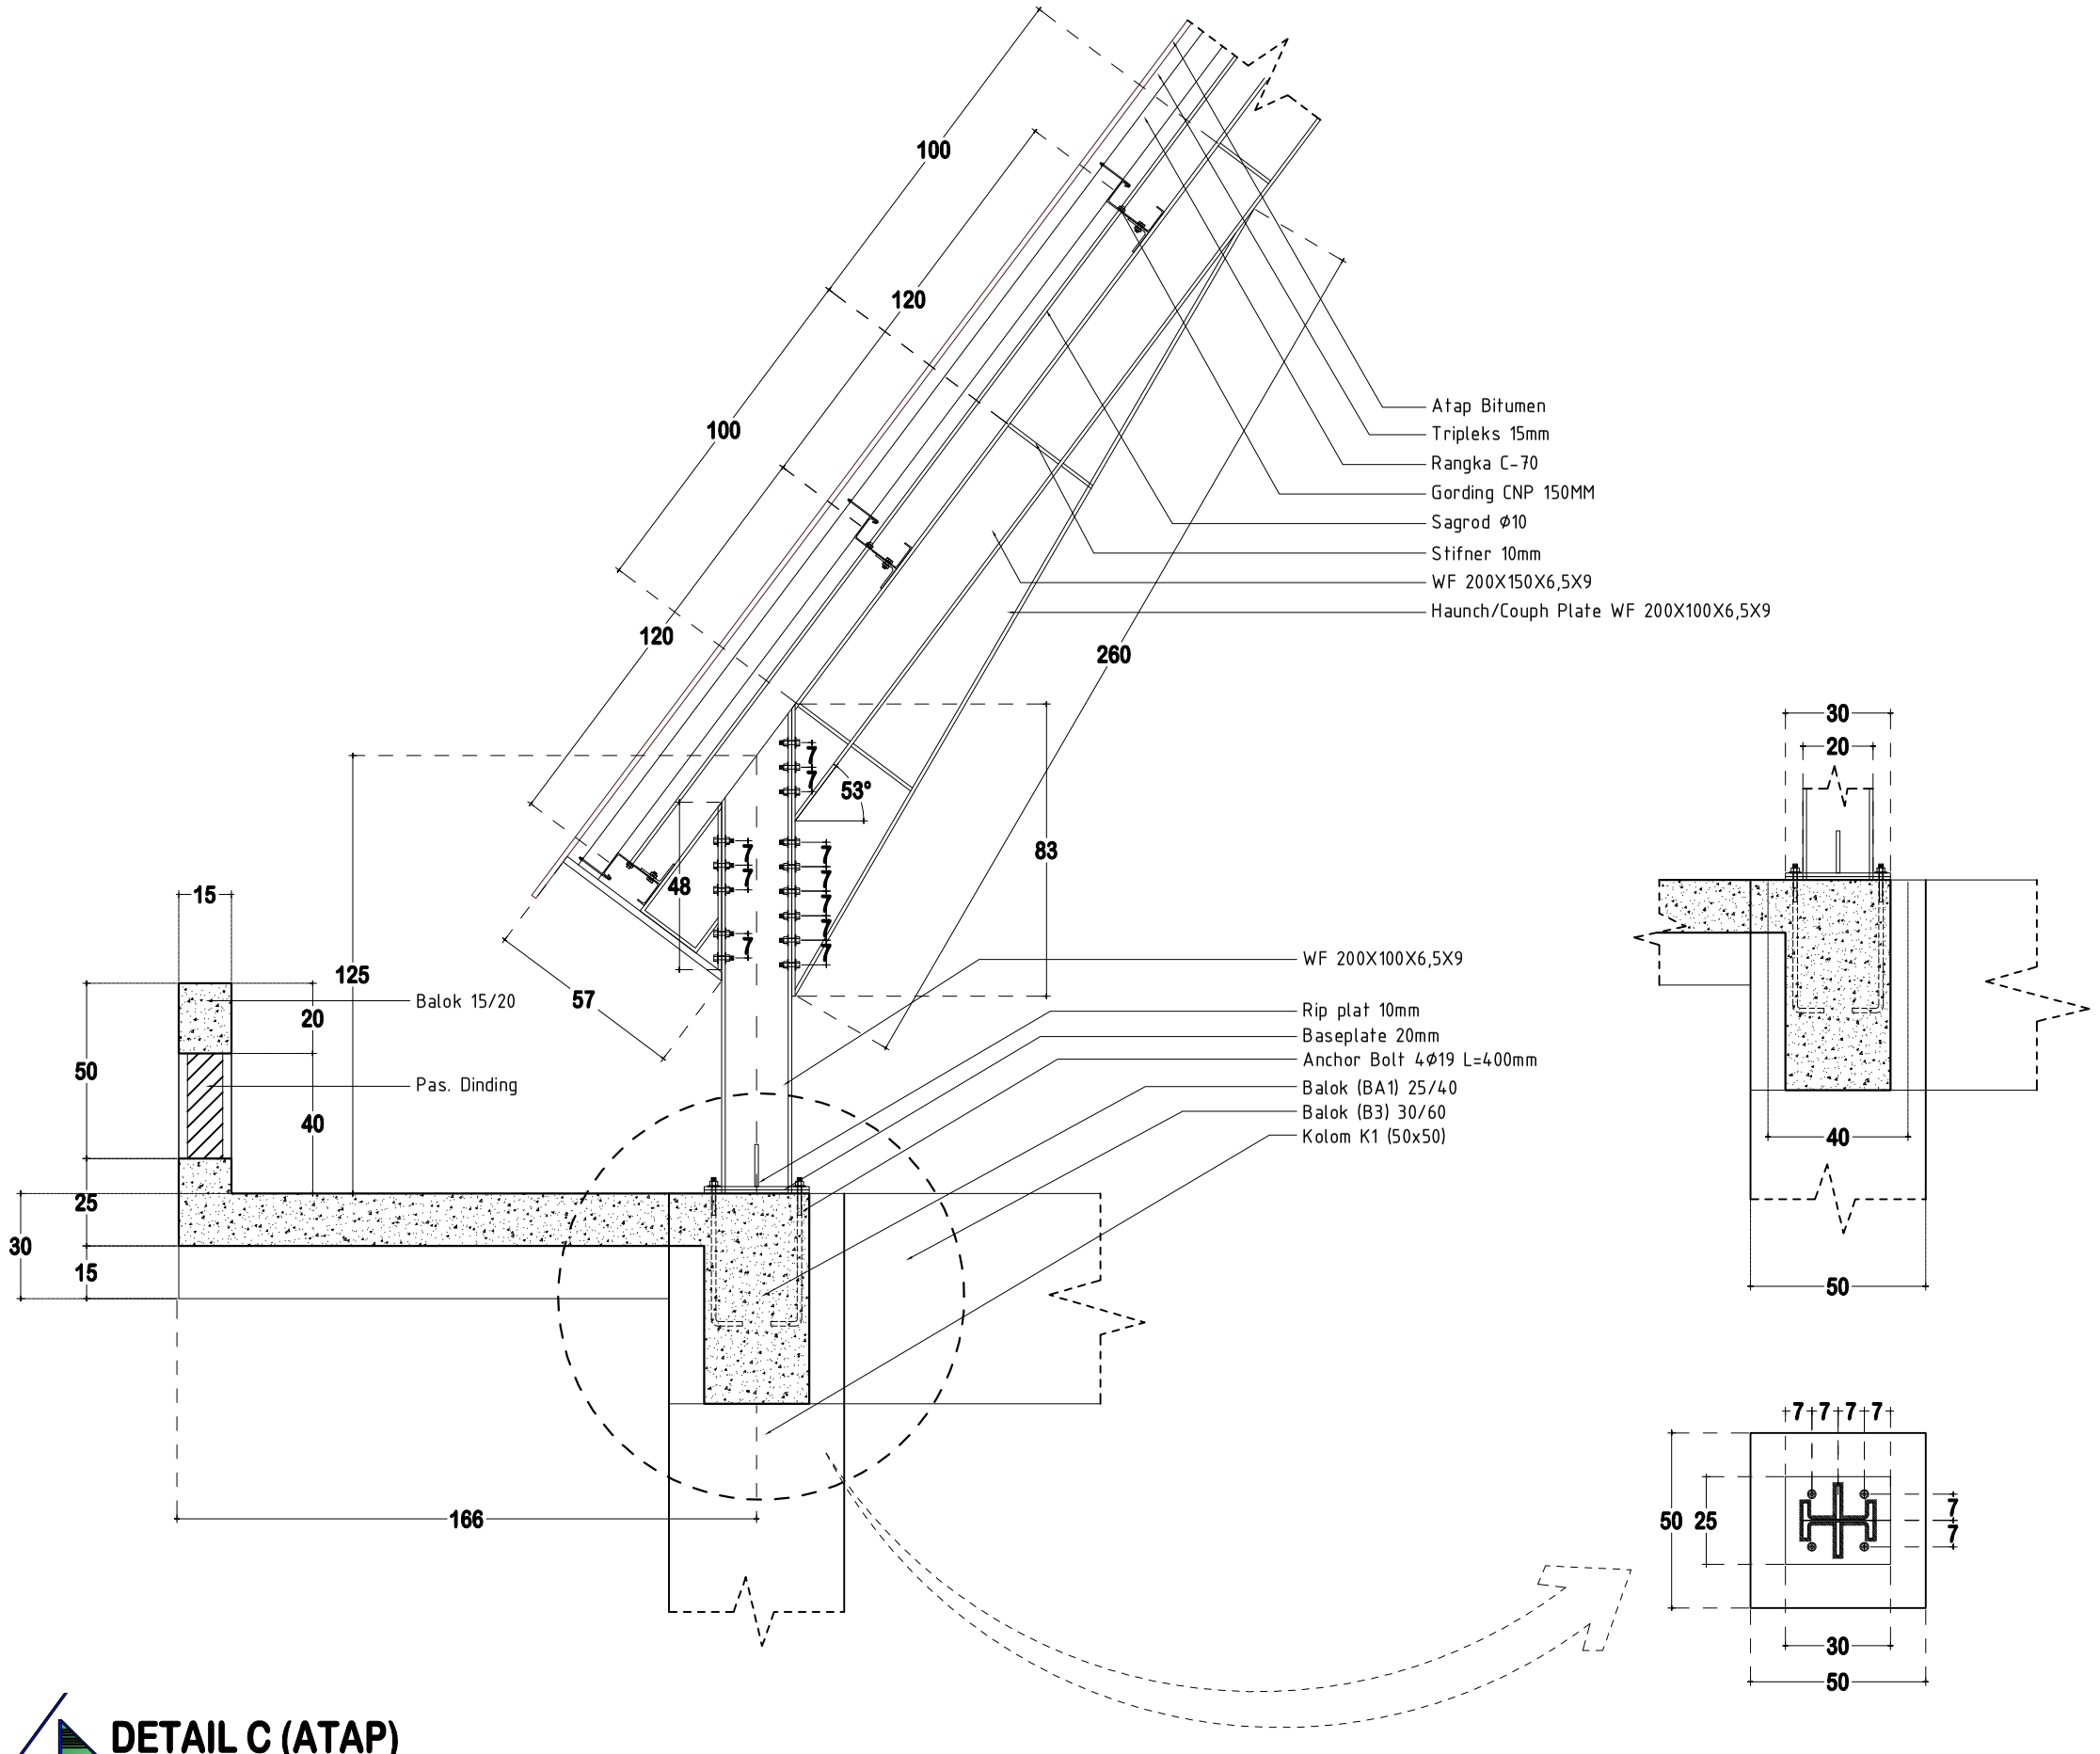

DETAIL C (ATAP)

SKALA 1 : 20

INSTITUT AGAMA KRISTEN NEGERI (IAKN) KUPANG

NAMA PROYEK

REVIEW MASTERPLAN DAN DED IAKN KUPANG

LOKASI BANGUNAN

KEL. NAIMATA - KOTA KUPANG

CATATAN	PARAF

MENYETUJUI	TANGGAL
PEJABAT PEMBUAT KOMITMEN (PPK) IAKN KUPANG	

DIPERIKSA	TANGGAL
PEJABAT TEKNIS PELAKSANA	

DIPERIKSA	TANGGAL
KOORDINATOR STRUKTUR	


KONSULTAN PERENCANA

PENANGGUNG JAWAB

TEAM LEADER	AHLI STRUKTUR


NAMA GAMBAR	SKALA
DETAIL C (ATAP)	**1:20**

KODE	NO LBR	JLH LBR
STR	**STR - 43**	**58**

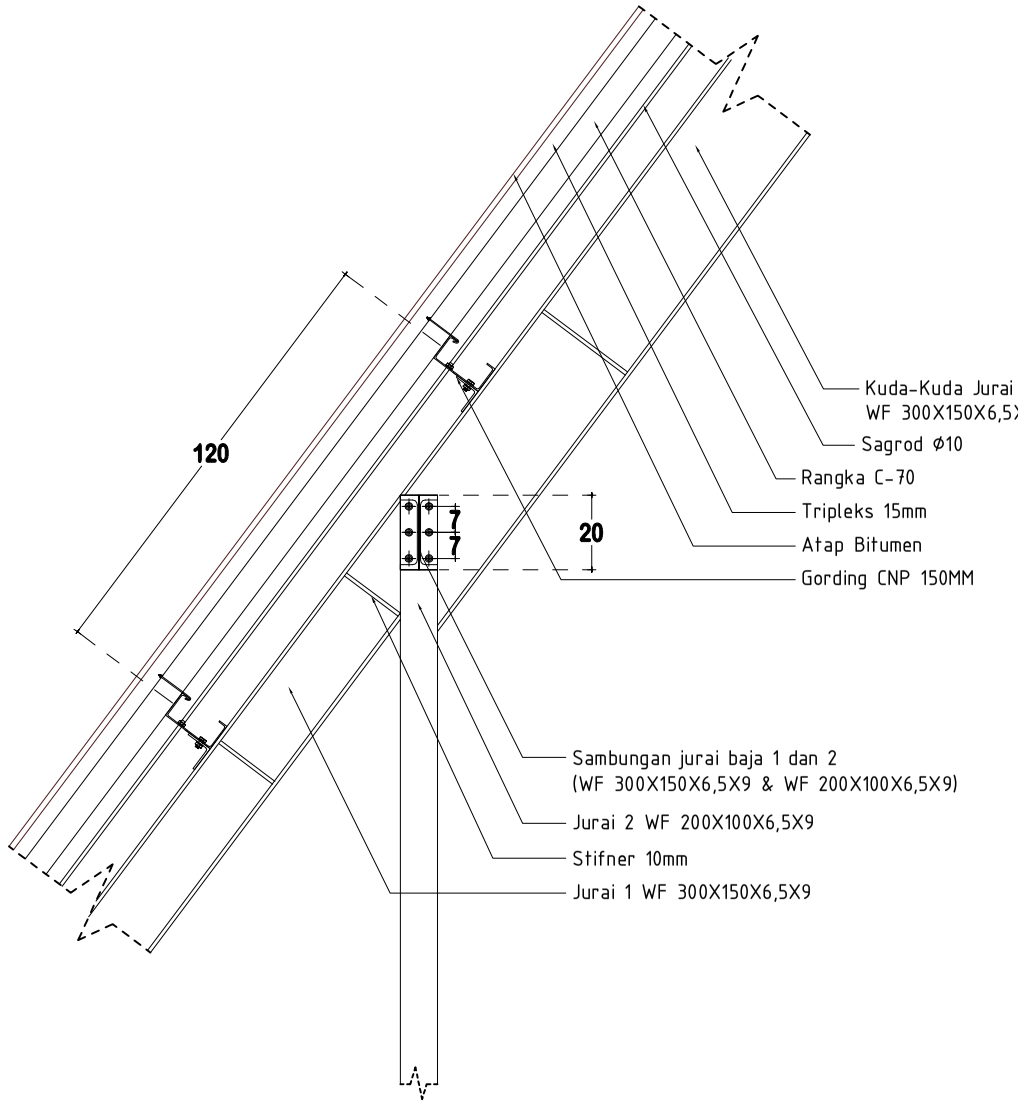

DETAIL D (ATAP)

SKALA 1 : 20

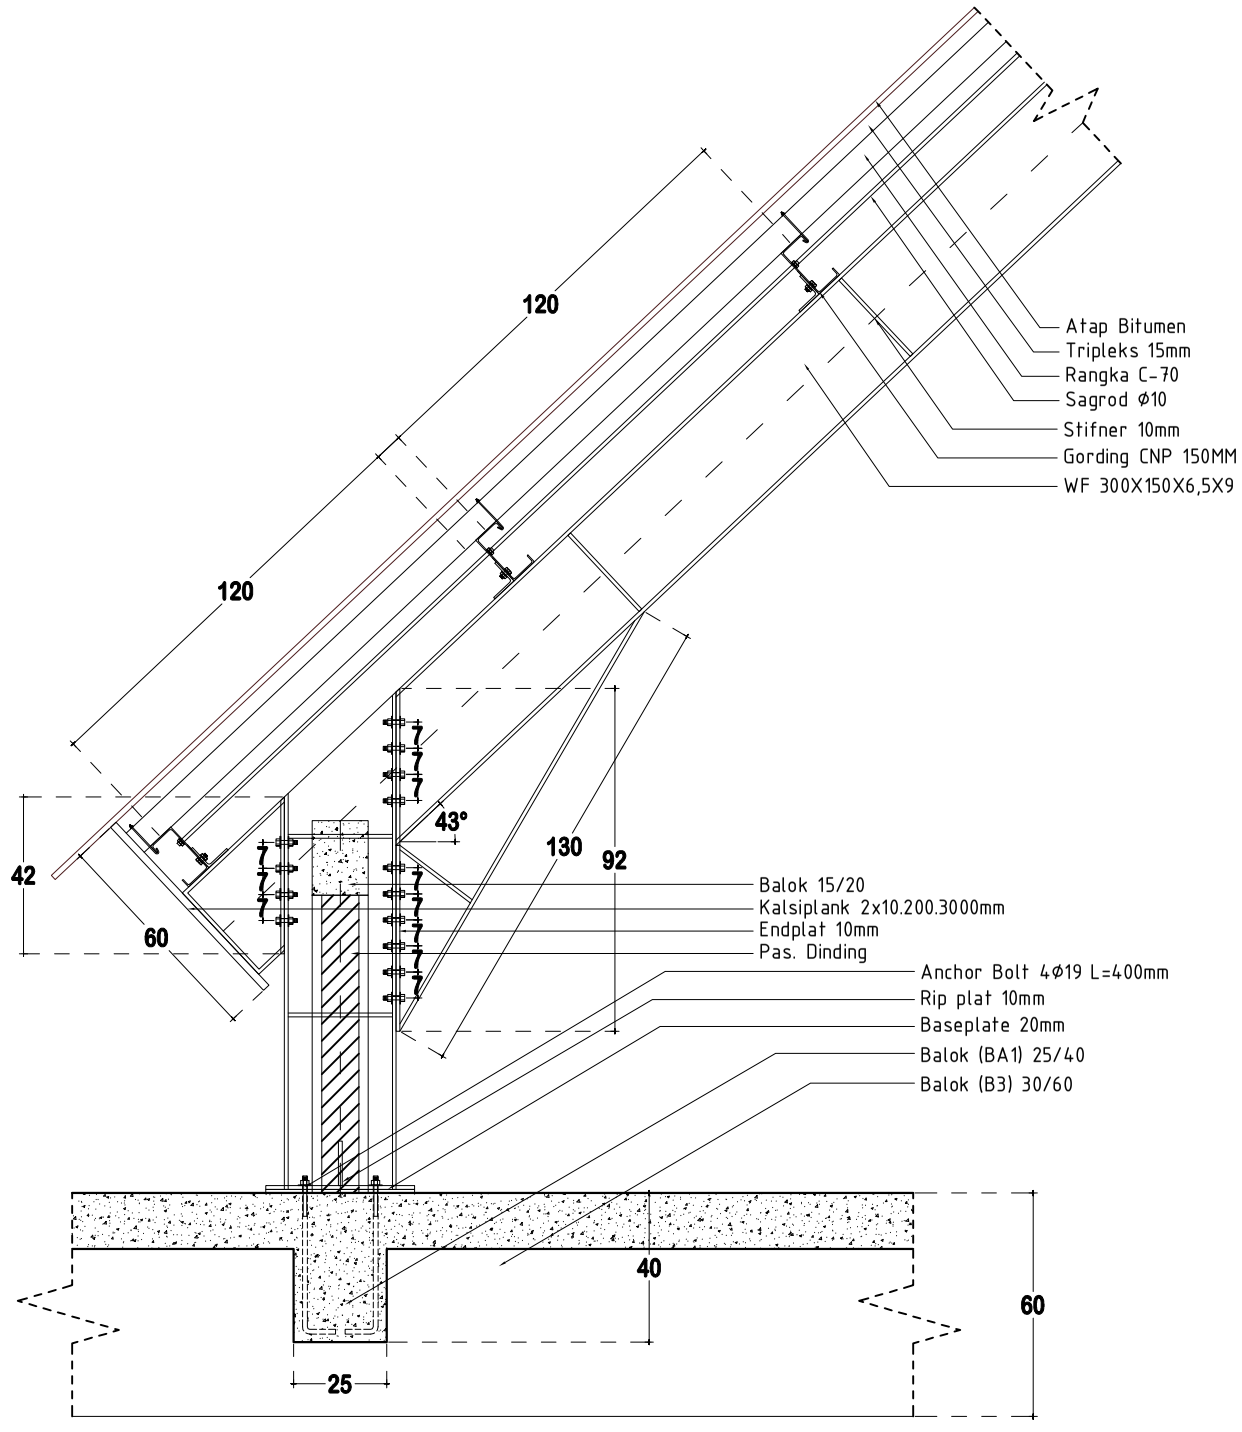

DETAIL E (ATAP)

SKALA 1 : 20

INSTITUT AGAMA KRISTEN NEGERI (IAKN) KUPANG

NAMA PROYEK

REVIEW MASTERPLAN DAN DED IAKN KUPANG

LOKASI BANGUNAN

KEL. NAIMATA - KOTA KUPANG

CATATAN	PARAF

MENYETUJUI	TANGGAL
PEJABAT PEMBUAT KOMITMEN (PPK) IAKN KUPANG	

DIPERIKSA	TANGGAL
PEJABAT TEKNIS PELAKSANA	
KOORDINATOR STRUKTUR	


KONSULTAN PERENCANA

PENANGGUNG JAWAB

TEAM LEADER	AHLI STRUKTUR

NAMA GAMBAR	SKALA
DETAIL D (ATAP)	**1:20**
DETAIL E (ATAP)	**1:20**

KODE	NO LBR	JLH LBR
STR	**STR - 44**	**58**

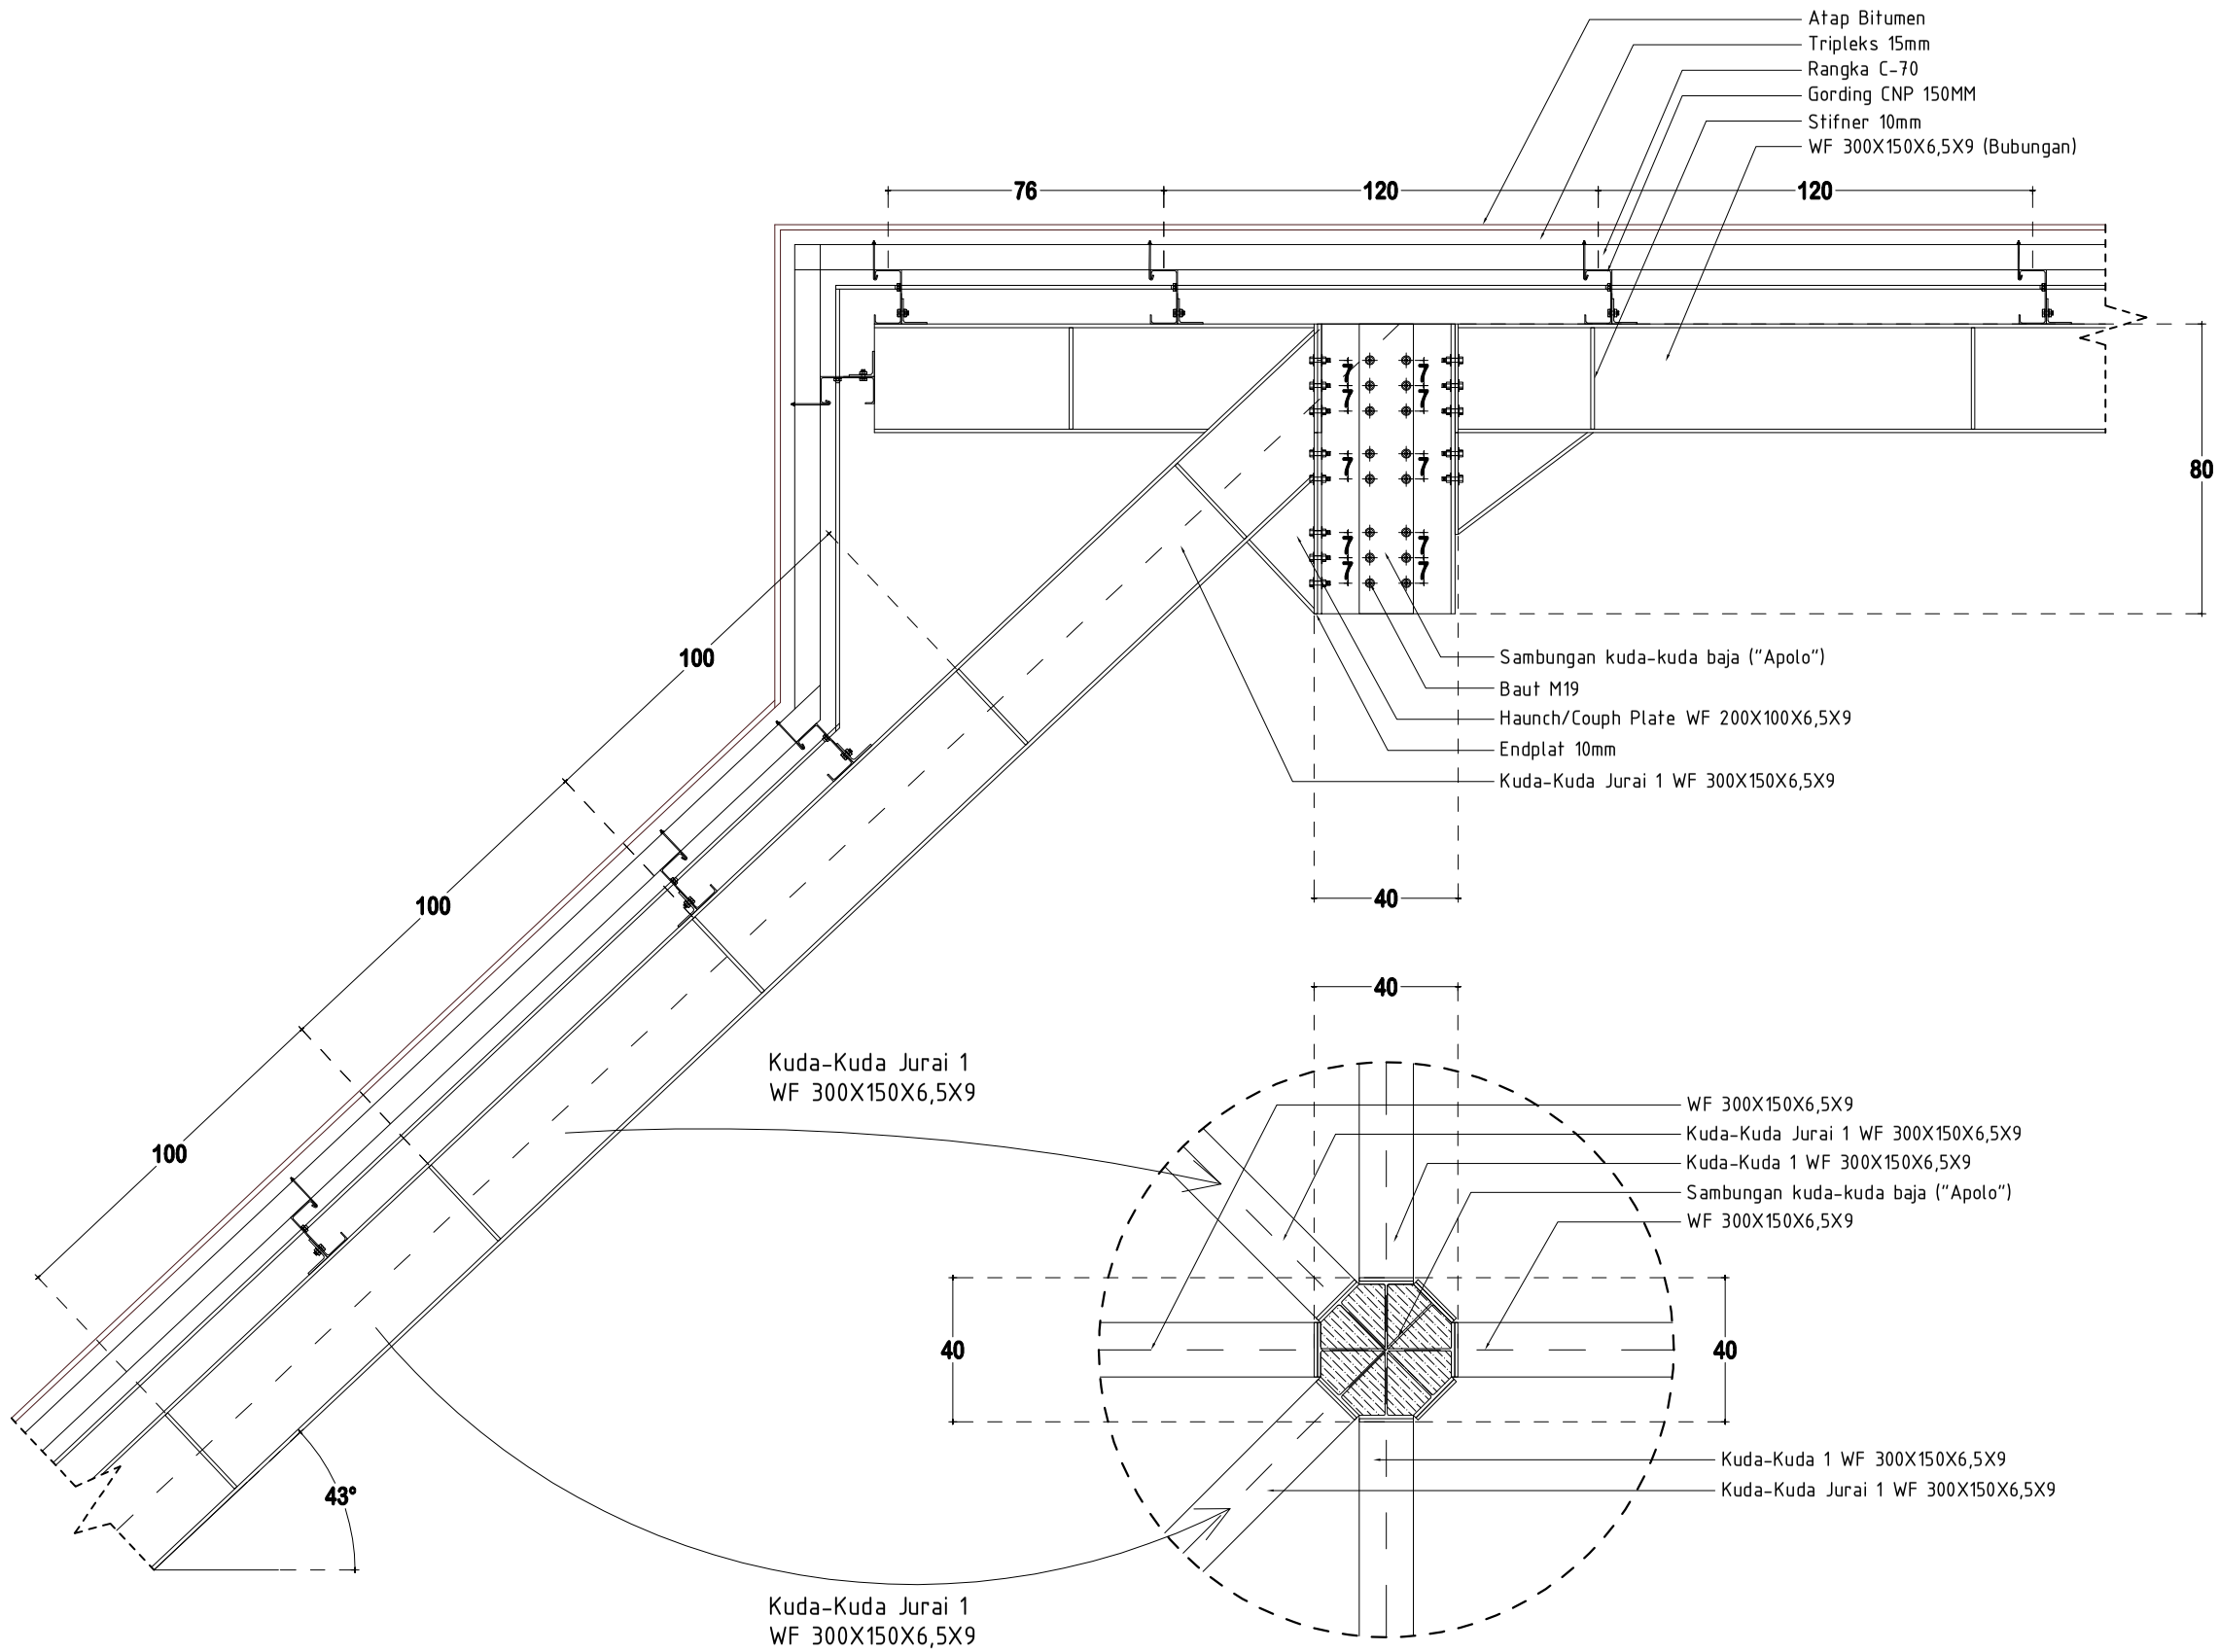

DETAIL F (ATAP)
SKALA 1 : 20

DENAH SAMBUNGAN APOLO
SKALA 1 : 20

INSTITUT AGAMA KRISTEN NEGERI (IAKN) KUPANG

NAMA PROYEK

REVIEW MASTERPLAN DAN DED IAKN KUPANG

LOKASI BANGUNAN

KEL. NAIMATA - KOTA KUPANG

CATATAN	PARAF

MENYETUJUI	TANGGAL
PEJABAT PEMBUAT KOMITMEN (PPK) IAKN KUPANG	

DIPERIKSA	TANGGAL
PEJABAT TEKNIS PELAKSANA	
DIPERIKSA	TANGGAL
KOORDINATOR STRUKTUR	


KONSULTAN PERENCANA

PENANGGUNG JAWAB


TEAM LEADER	AHLI STRUKTUR

NAMA GAMBAR	SKALA
DETAIL F (ATAP)	**1:20**

KODE	NO LBR	JLH LBR
STR	**STR - 45**	**58**

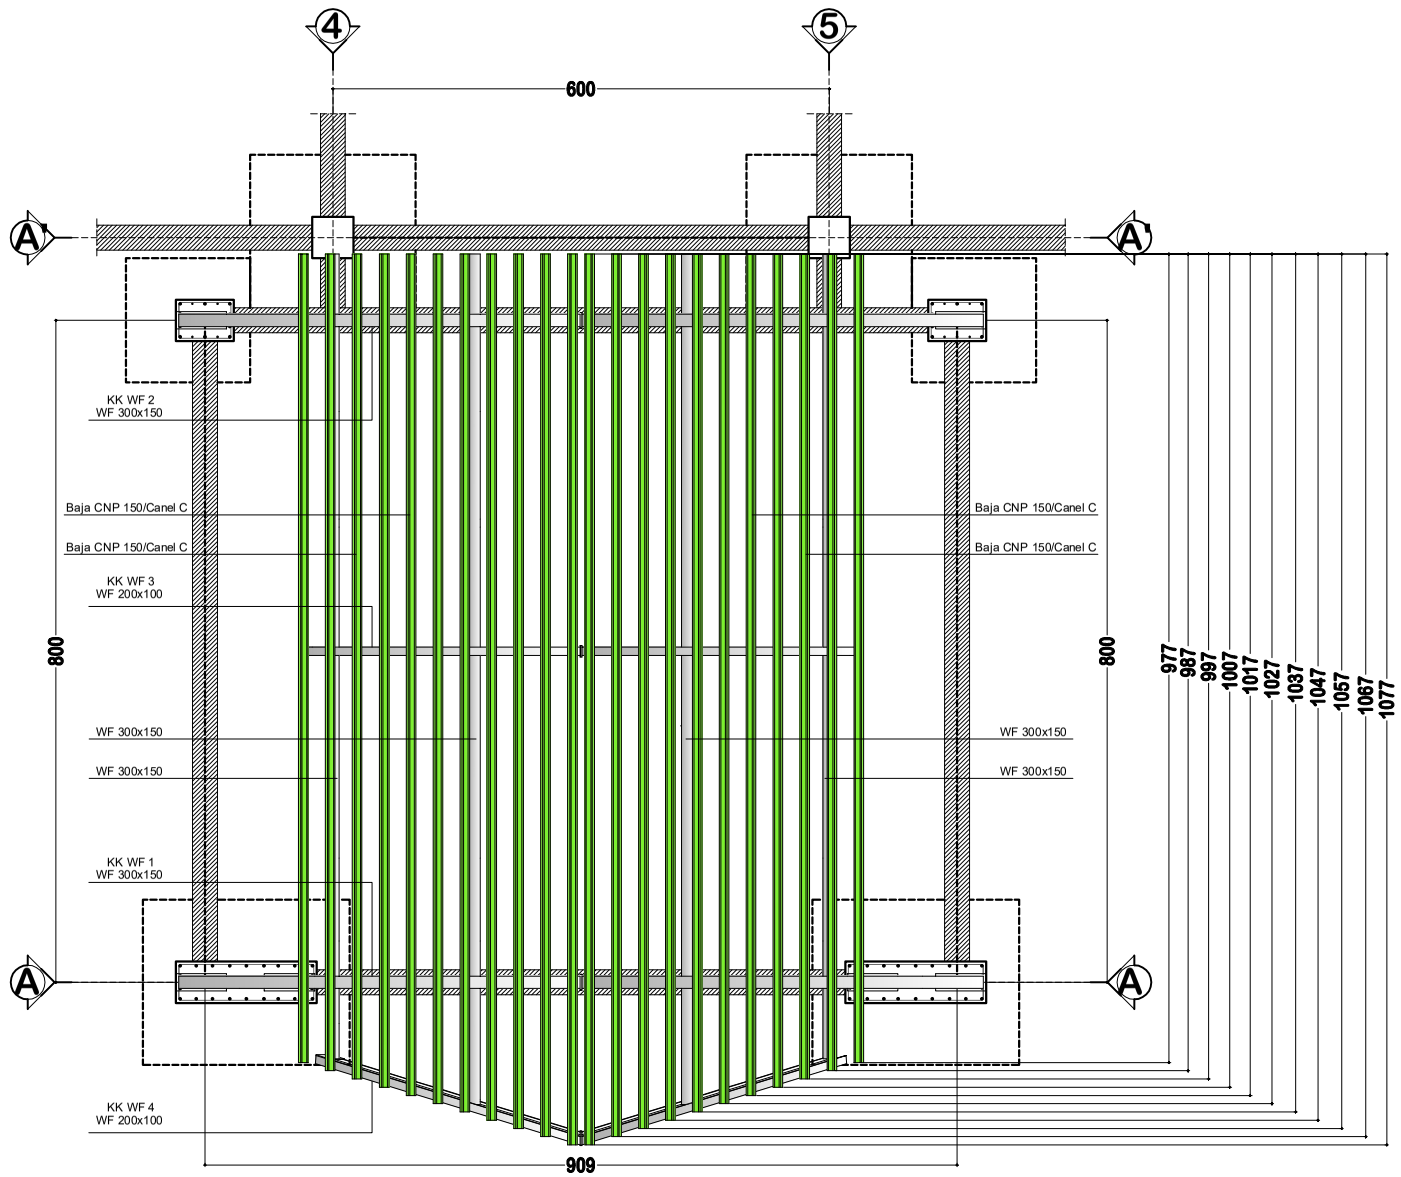

Keyplan Atap

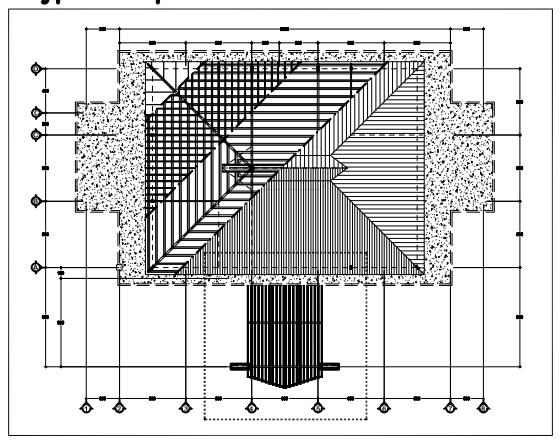

RENCANA ATAP TERAS

SKALA 1 : 60

INSTITUT AGAMA KRISTEN NEGERI (IAKN) KUPANG

NAMA PROYEK

REVIEW MASTERPLAN DAN DED IAKN KUPANG

LOKASI BANGUNAN

KEL. NAIMATA - KOTA KUPANG

CATATAN	PARAF

MENYETUJUI	TANGGAL
PEJABAT PEMBUAT KOMITMEN (PPK) IAKN KUPANG	

DIPERIKSA	TANGGAL
PEJABAT TEKNIS PELAKSANA	

DIPERIKSA	TANGGAL
KOORDINATOR STRUKTUR	


KONSULTAN PERENCANA


PENANGGUNG JAWAB

TEAM LEADER	AHLI STRUKTUR

NAMA GAMBAR	SKALA
RENCANA ATAP TERAS	**1:60**

KODE	NO LBR	JLH LBR
STR	**STR - 46**	**58**

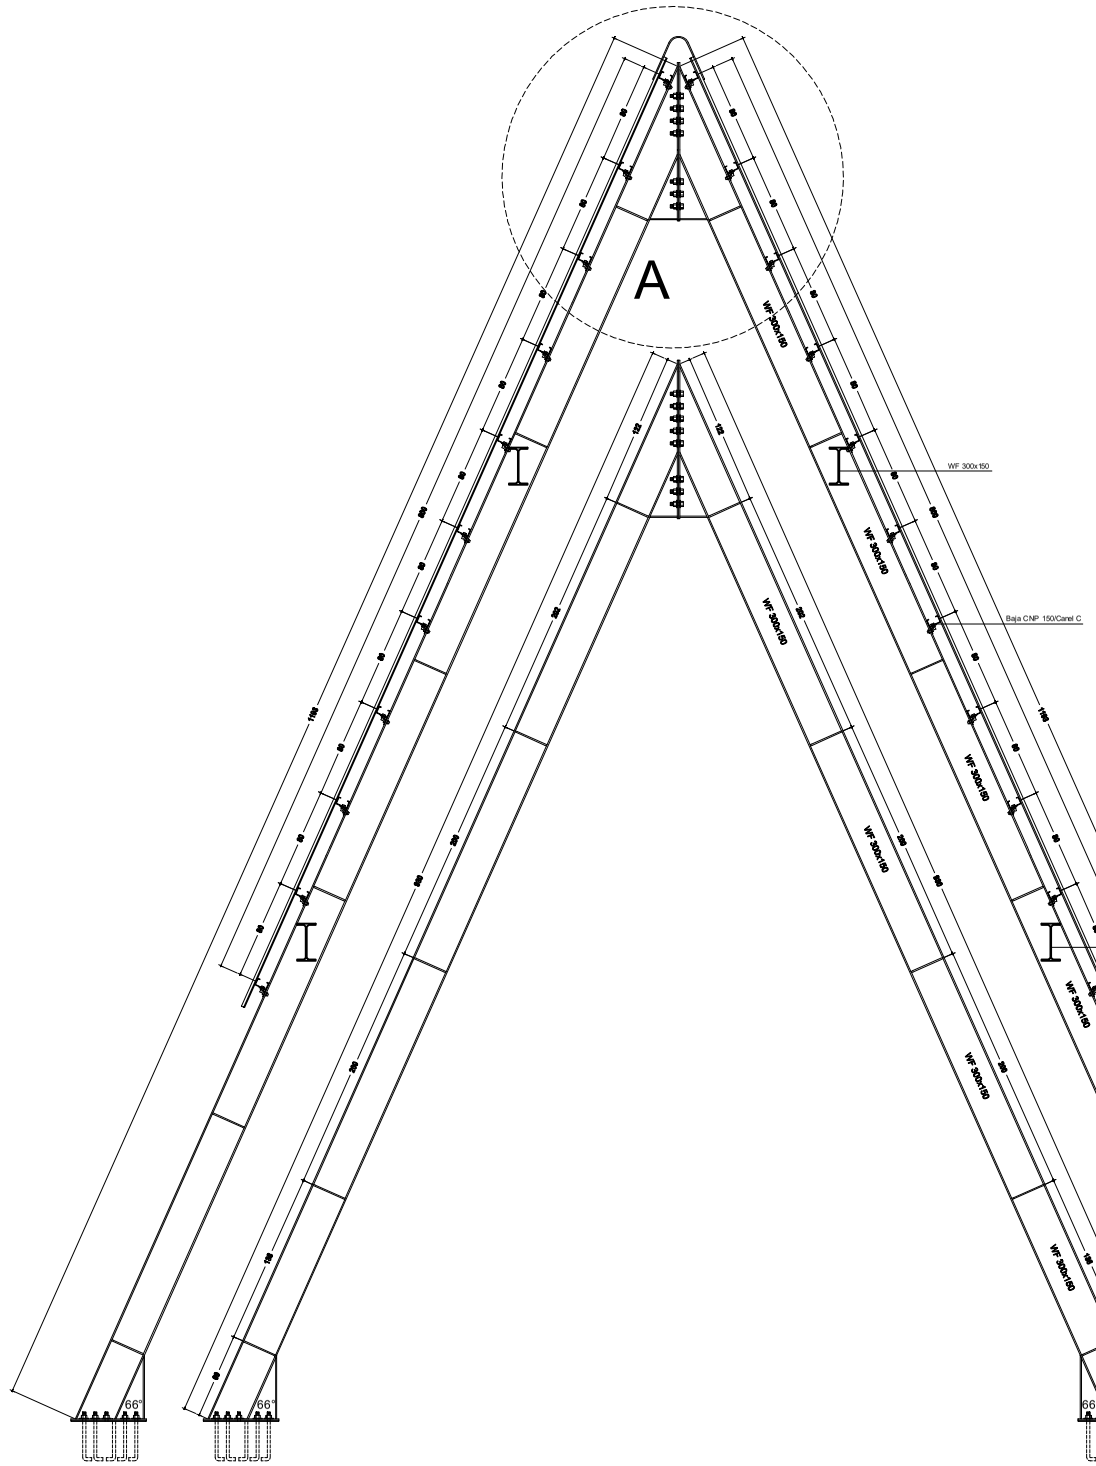

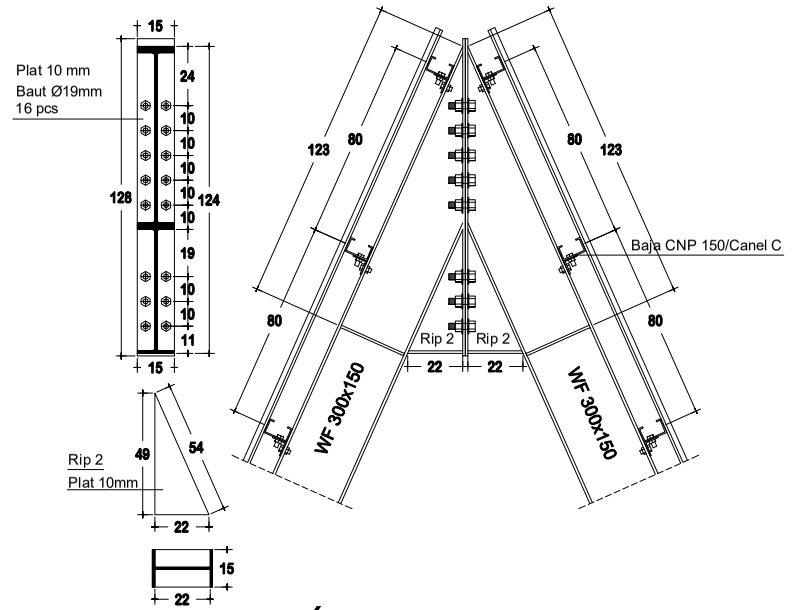

DETAIL A

SKALA 1 :20

RENCANA KK WF 1 (WF 300x150)

SKALA 1 : 40

INSTITUT AGAMA KRISTEN NEGERI (IAKN) KUPANG

NAMA PROYEK

REVIEW MASTERPLAN DAN DED IAKN KUPANG

LOKASI BANGUNAN

KEL. NAIMATA - KOTA KUPANG

CATATAN	PARAF

MENYETUJUI	TANGGAL
PEJABAT PEMBUAT KOMITMEN (PPK) IAKN KUPANG	
DIPERIKSA	TANGGAL
PEJABAT TEKNIS PELAKSANA	
DIPERIKSA	TANGGAL
KOORDINATOR STRUKTUR	


KONSULTAN PERENCANA

PENANGGUNG JAWAB

TEAM LEADER	AHLI STRUKTUR


NAMA GAMBAR	SKALA
RENCANA KK WF 1	**1:40**
DETAIL A	**1:20**

KODE	NO LBR	JLH LBR
STR	**STR - 47**	**58**

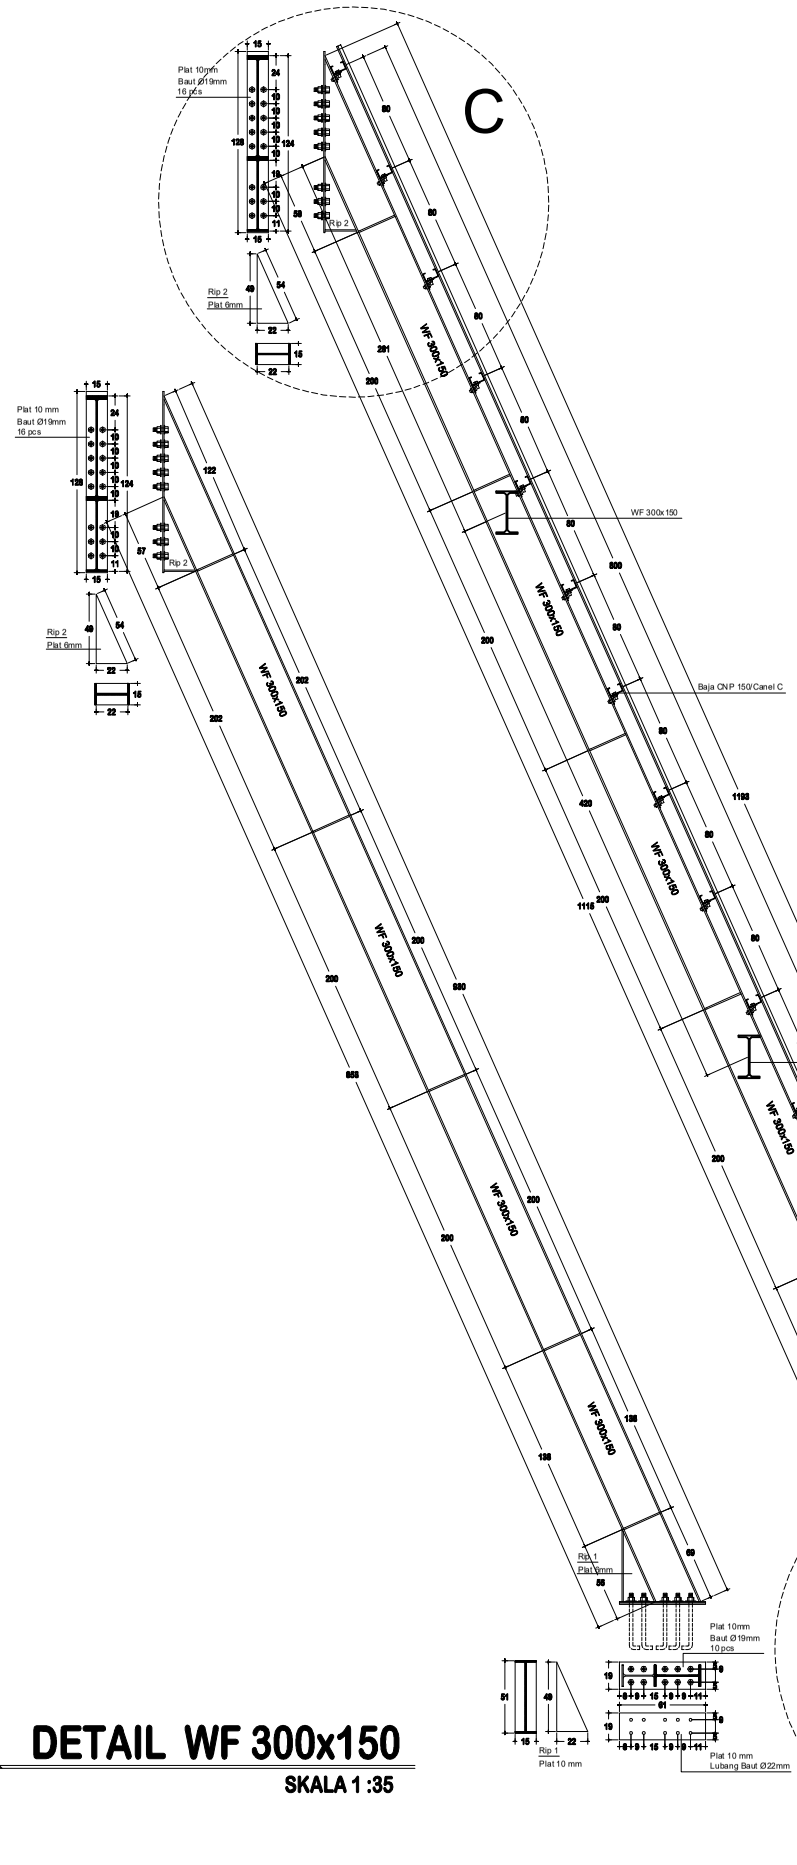


DETAIL WF 300x150

SKALA 1 :35

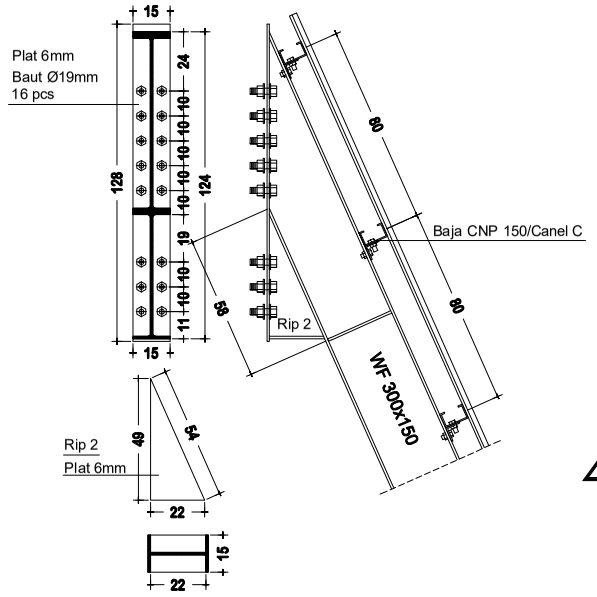

DETAIL C

SKALA 1 :20

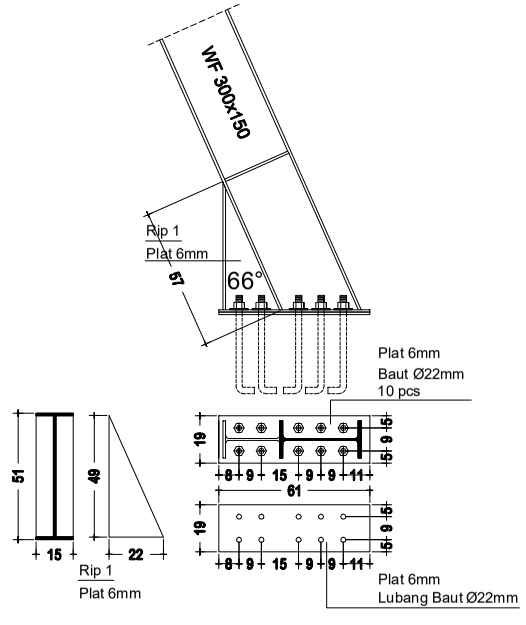

DETAIL B

SKALA 1 :20

INSTITUT AGAMA KRISTEN NEGERI (IAKN) KUPANG

NAMA PROYEK

REVIEW MASTERPLAN DAN DED IAKN KUPANG

LOKASI BANGUNAN

KEL. NAIMATA - KOTA KUPANG

CATATAN	PARAF

MENYETUJUI	TANGGAL
PEJABAT PEMBUAT KOMITMEN (PPK) IAKN KUPANG	

DIPERIKSA	TANGGAL
PEJABAT TEKNIS PELAKSANA	
DIPERIKSA	TANGGAL
KOORDINATOR STRUKTUR	


KONSULTAN PERENCANA


PENANGGUNG JAWAB

TEAM LEADER	AHLI STRUKTUR

NAMA GAMBAR	SKALA
DETAIL WF	**1:35**
DETAIL B	**1:20**
DETAIL C	**1:20**

KODE	NO LBR	JLH LBR
STR	**STR - 48**	**58**

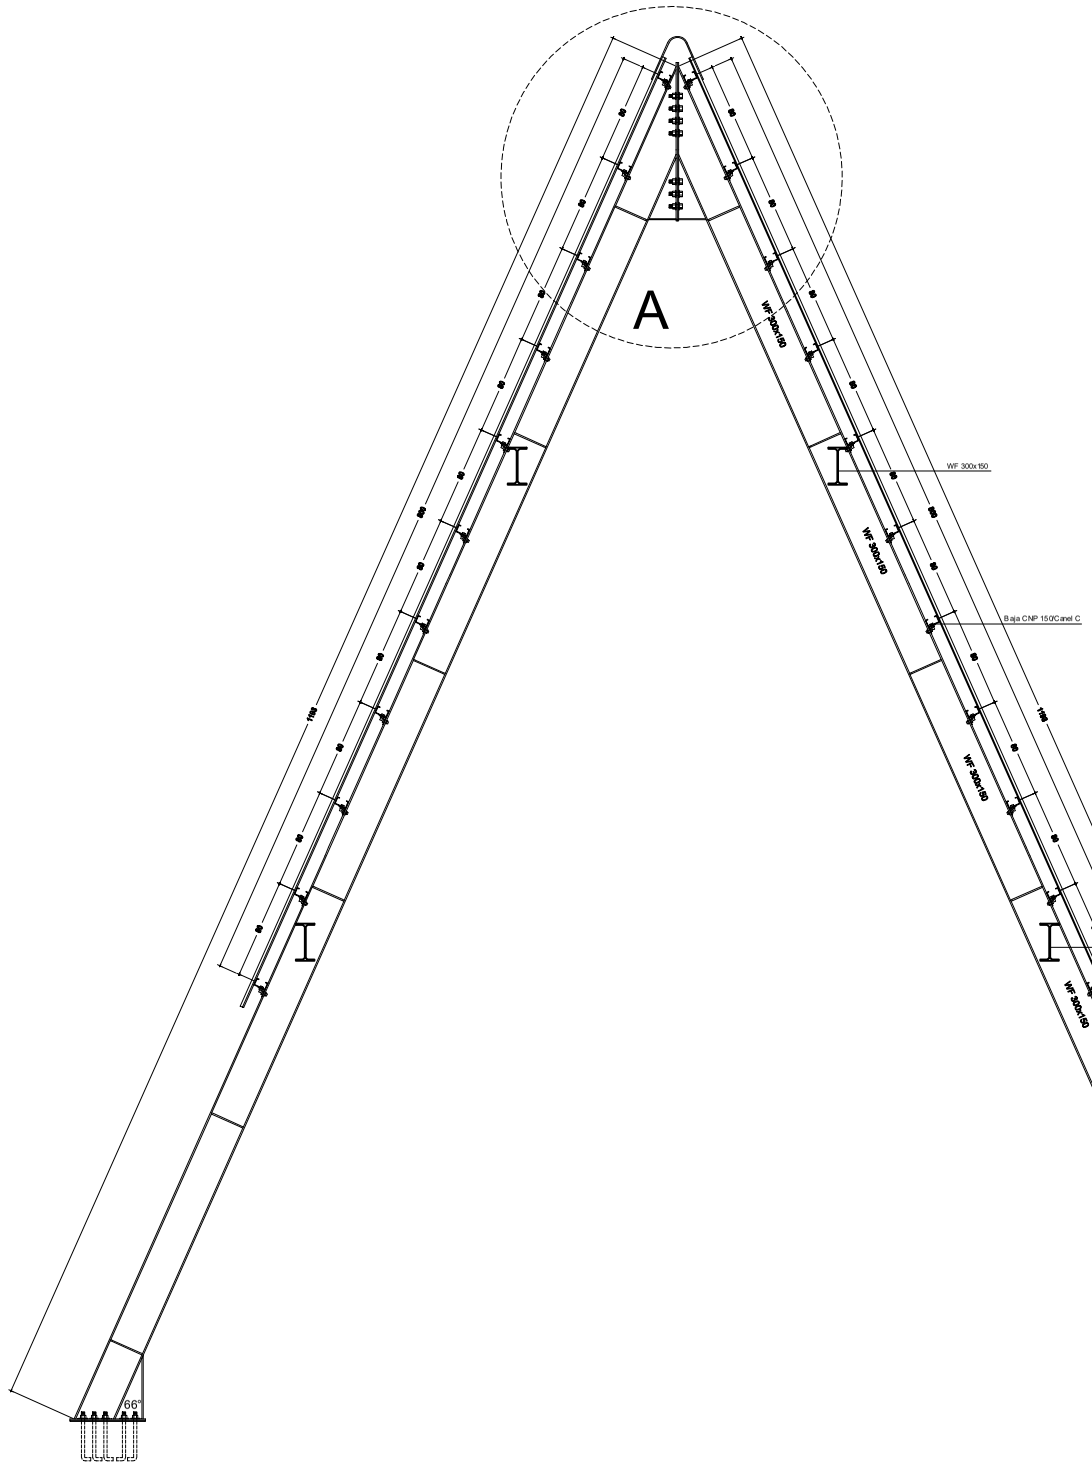

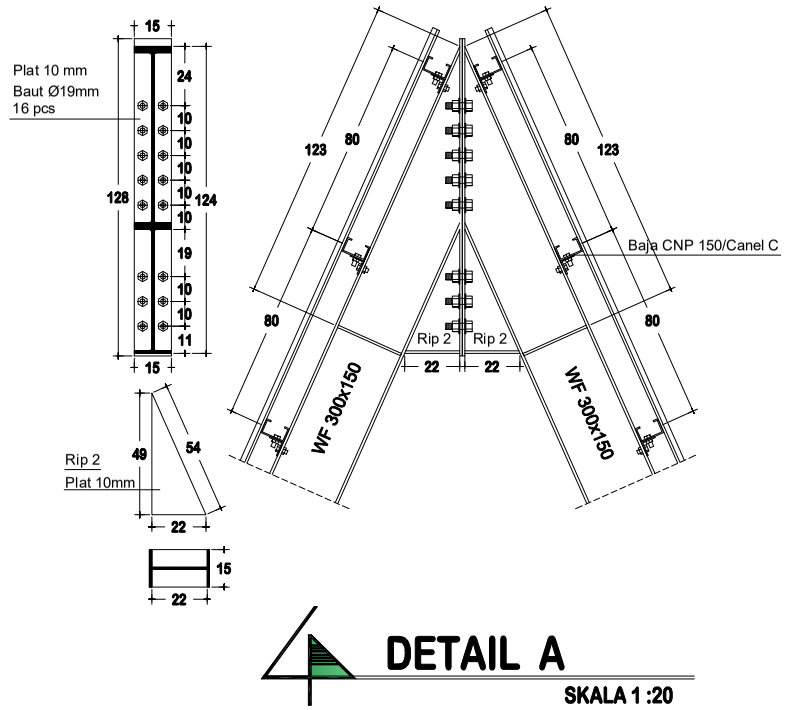

DETAIL A

SKALA 1 :20

RENCANA KK WF 2 (WF 300x150)

SKALA 1 : 40

INSTITUT AGAMA KRISTEN NEGERI (IAKN) KUPANG

NAMA PROYEK

REVIEW MASTERPLAN DAN DED IAKN KUPANG

LOKASI BANGUNAN

KEL. NAIMATA - KOTA KUPANG

CATATAN	PARAF

MENYETUJUI	TANGGAL
PEJABAT PEMBUAT KOMITMEN (PPK) IAKN KUPANG	

DIPERIKSA	TANGGAL
PEJABAT TEKNIS PELAKSANA	
DIPERIKSA	TANGGAL
KOORDINATOR STRUKTUR	


KONSULTAN PERENCANA

PENANGGUNG JAWAB

TEAM LEADER	AHLI STRUKTUR


NAMA GAMBAR	SKALA
RENCANA KK WF 2	**1:40**
DETAIL A	**1:20**

KODE	NO LBR	JLH LBR
STR	**STR - 49**	**58**

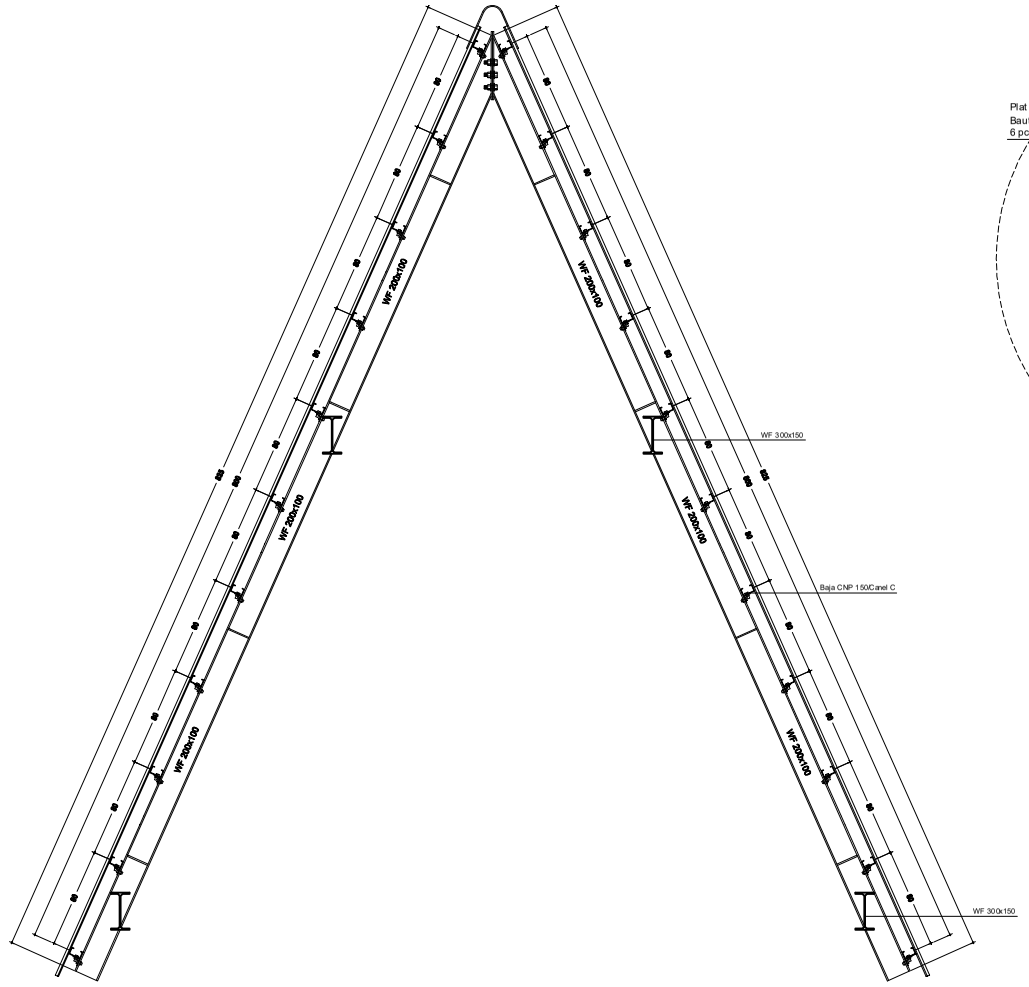


RENCANA KK WF 3 (WF 200x100)

SKALA 1 : 40

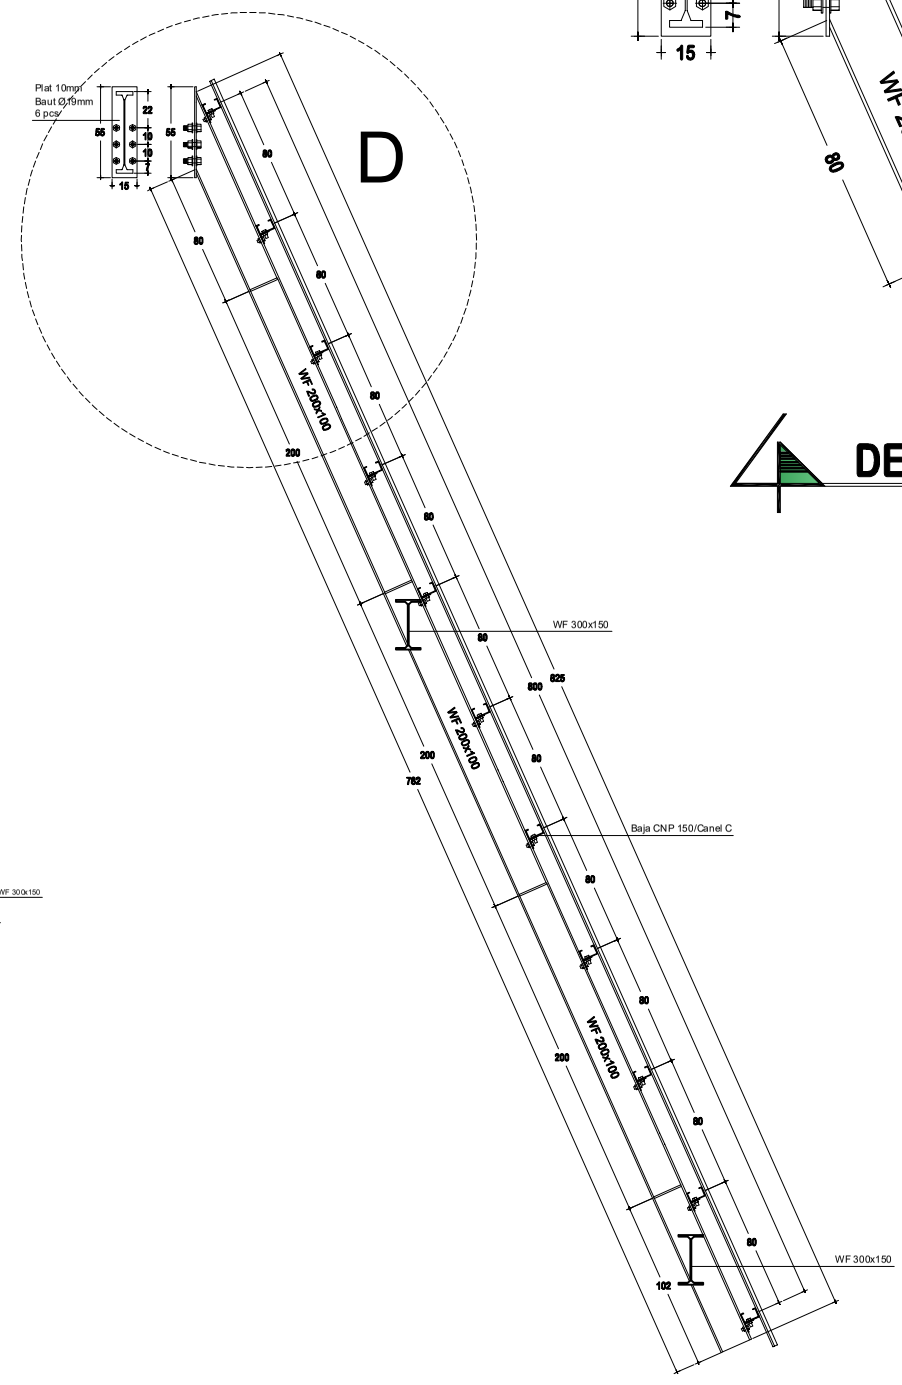

DETAIL WF 200x100

SKALA 1 :30

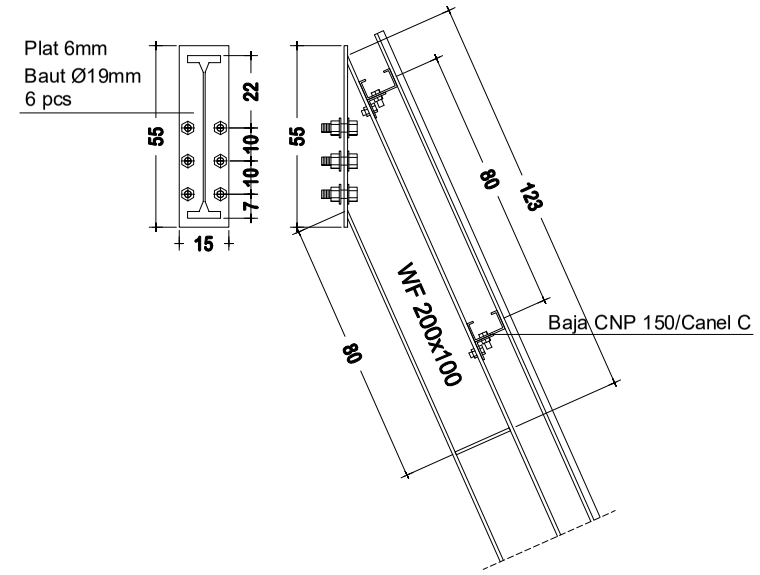

DETAIL D

SKALA 1 :15

INSTITUT AGAMA KRISTEN NEGERI (IAKN) KUPANG

NAMA PROYEK

REVIEW MASTERPLAN DAN DED IAKN KUPANG

LOKASI BANGUNAN

KEL. NAIMATA - KOTA KUPANG

CATATAN	PARAF

MENYETUJUI	TANGGAL
PEJABAT PEMBUAT KOMITMEN (PPK) IAKN KUPANG	

DIPERIKSA	TANGGAL
PEJABAT TEKNIS PELAKSANA	

DIPERIKSA	TANGGAL
KOORDINATOR STRUKTUR	


KONSULTAN PERENCANA

PENANGGUNG JAWAB

TEAM LEADER	AHLI STRUKTUR


NAMA GAMBAR	SKALA
RENCANA KK WF 3	**1:40**
DETAIL WF	**1:30**
DETAIL D	**1:15**


KODE	NO LBR	JLH LBR
STR	**STR - 50**	**58**

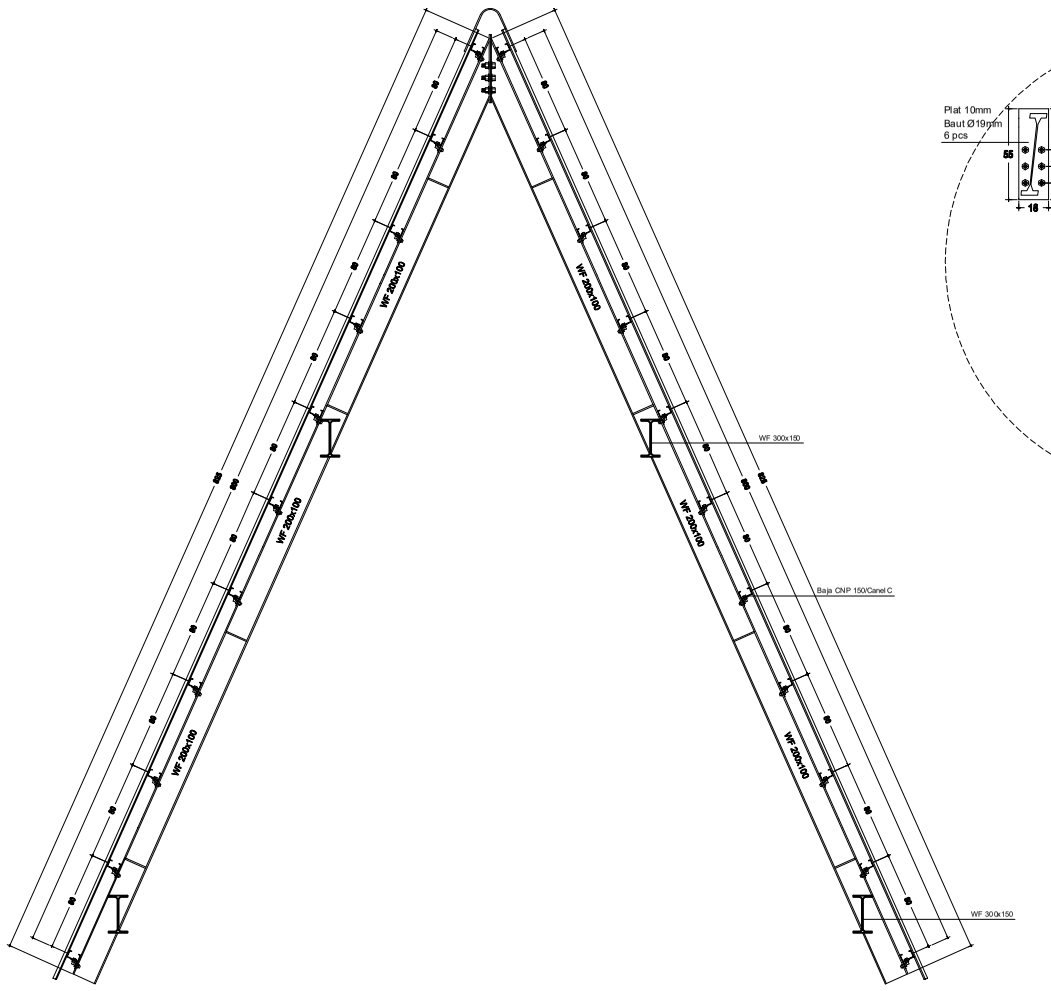

RENCANA KK WF 4 (WF 200x100)

SKALA 1 : 40

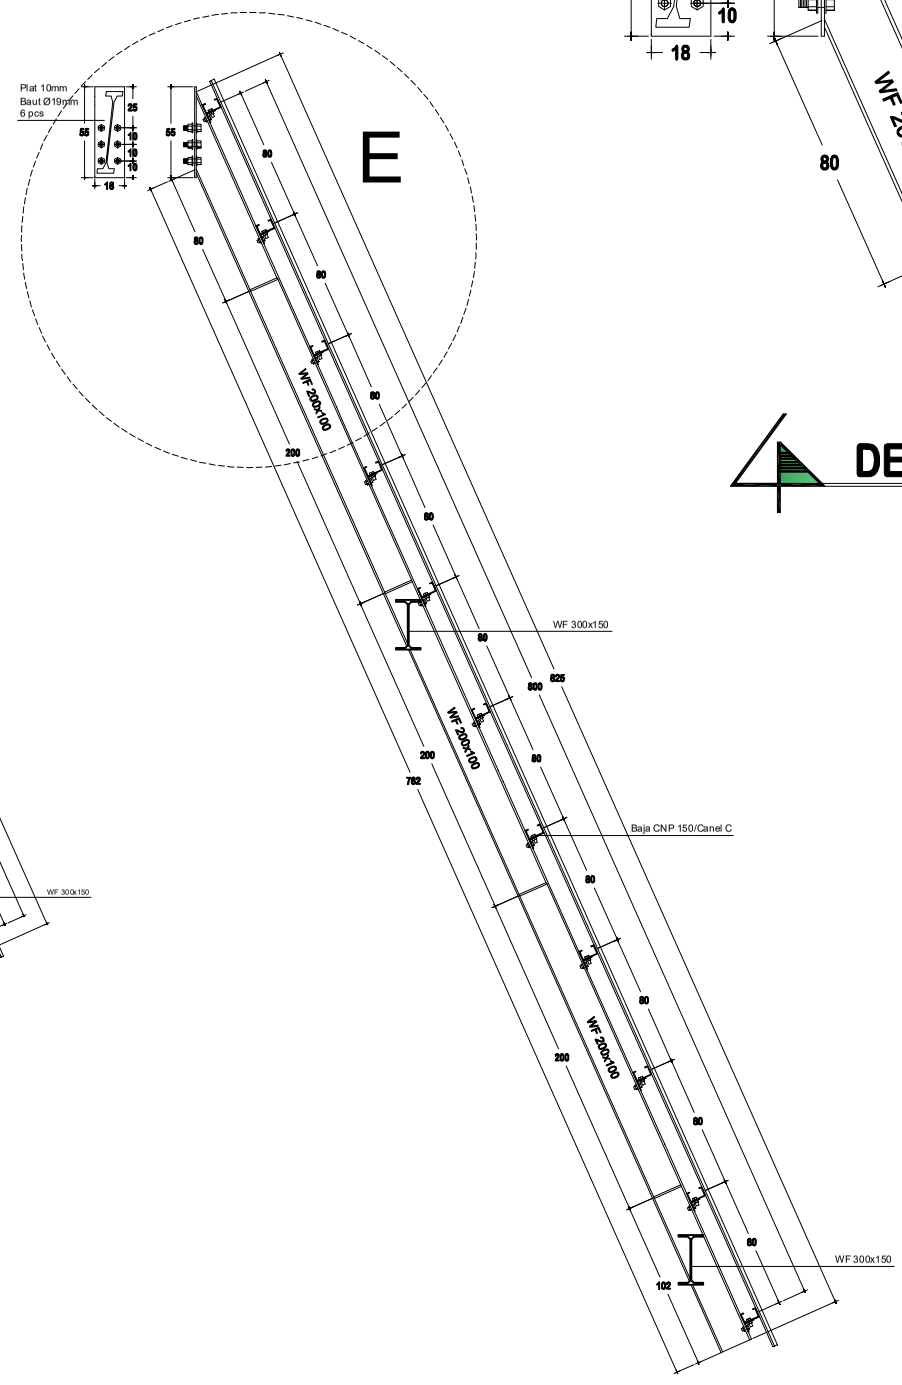

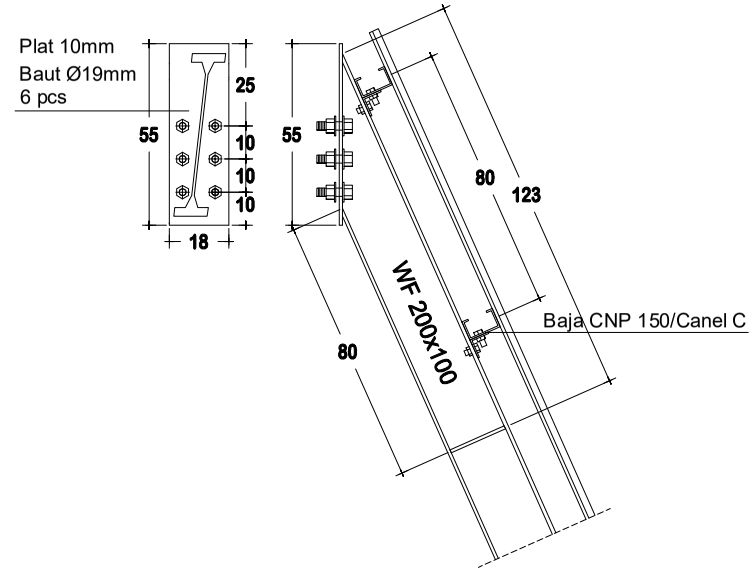

DETAIL E

SKALA 1 :15

DETAIL WF 200x100

SKALA 1 :30

INSTITUT AGAMA KRISTEN NEGERI (IAKN) KUPANG

NAMA PROYEK

REVIEW MASTERPLAN DAN DED IAKN KUPANG

LOKASI BANGUNAN

KEL. NAIMATA - KOTA KUPANG

CATATAN	PARAF

MENYETUJUI	TANGGAL
PEJABAT PEMBUAT KOMITMEN (PPK) IAKN KUPANG	

DIPERIKSA	TANGGAL
PEJABAT TEKNIS PELAKSANA	

DIPERIKSA	TANGGAL
KOORDINATOR STRUKTUR	

KONSULTAN PERENCANA

PENANGGUNG JAWAB

TEAM LEADER	AHLI STRUKTUR


NAMA GAMBAR	SKALA
RENCANA KK WF 4	**1:40**
DETAIL WF	**1:30**
DETAIL E	**1:15**

KODE	NO LBR	JLH LBR
STR	**STR - 51**	**58**

INSTITUT AGAMA KRISTEN NEGERI
(IAKN) KUPANG
KEL. NAIMATA - KOTA KUPANG
N U S A T E N G A R A T I M U R

GAMBAR ARSITEKTUR

GEDUNG PUSAT PELAYANAN DAN PENDIDIKAN

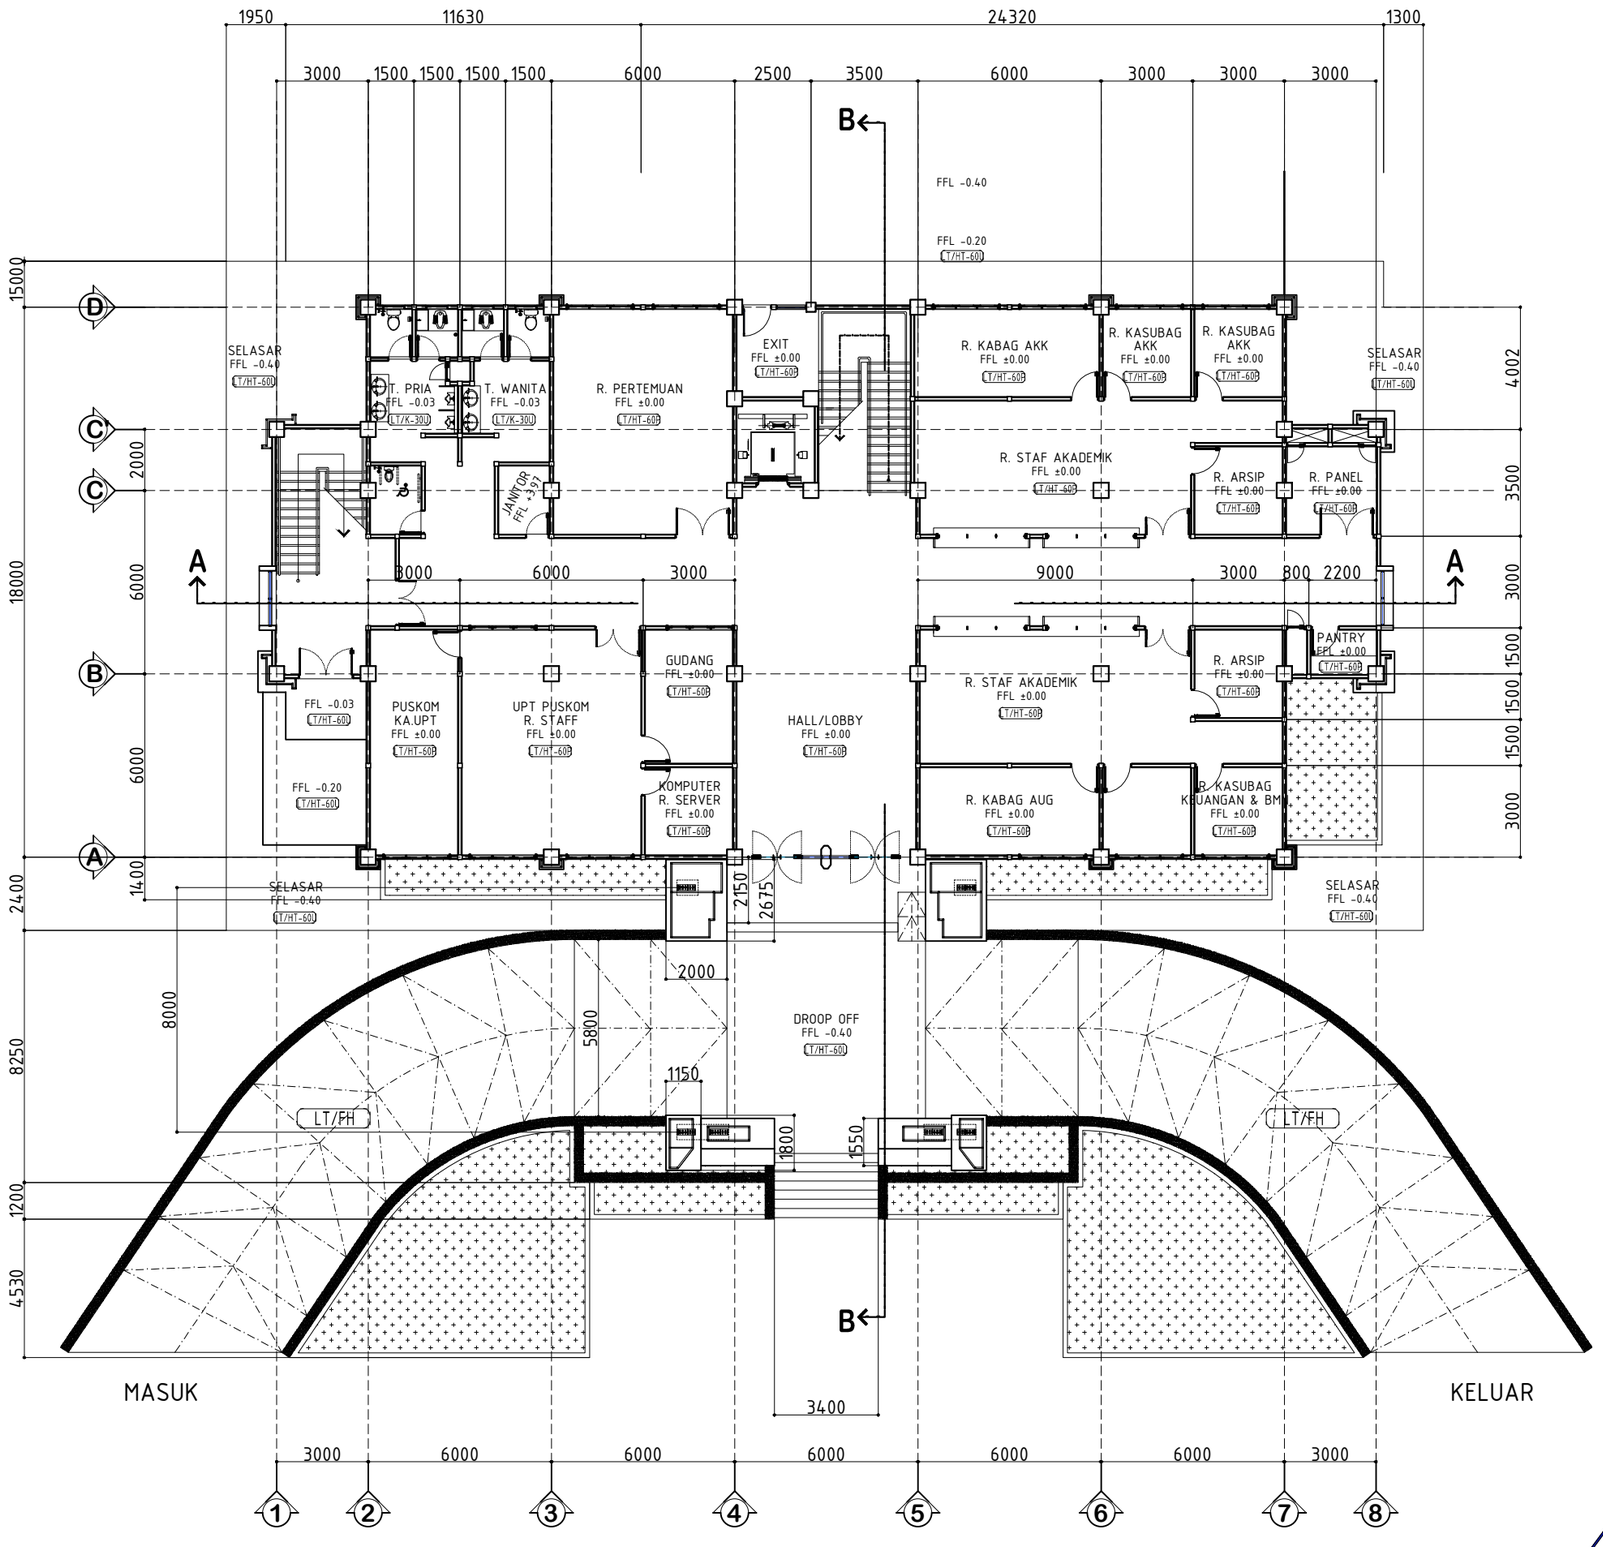

DENAH LANTAI 1
SKALA 1 : 200

KODE FINISHING DINDING :	
D1	Dinding Bata + Plester Aci Fin. Cat Weather Shield
D2	Dinding Bata + Plester Aci Fin. Cat Emulsion
D3	Dinding Bata + Plester Aci Fin. Cat Minyak
D4	Aluminium Composite Panel
D5	Dinding Bata Fin. Keramik 300x600 mm
D6	Fair Face Beton Fin. Cat Emulsion
D7	Fair Face Beton Fin. Cat Weather Shield
D8	Partisi Gypsum T=12mm Rangka Metal Furing
D9	Homogenous Tile Polish 60x60 cm
D10	Dinding Pas.Hebel+Plester Aci Fin. Cat enamel
D11	Dinding Pas.Hebel+Lapis Keramik Homogeneus Tile 30/60 Polish Kombinasi Border
D12	Dinding Pas.Hebel+Plester Aci Fin. Stainless Steel
D14	Dinding Shear Wall + Plester Aci Fin. Cat Emulsion
D15	Dinding Pas.Hebel+Plester Aci Fin. Acoustic Panel
D16	Rangka Hollow 40mm x 20mm + Multiplek 15mm Fin. HPL
MATERIALFINISHING LANTAI :	
LT/HT-60B	Homogenous Tile Polish 60x60 cm
LT/HT-60U	Homogenous Tile Unpolish 60x60 cm
LT/K-30U	Keramik Tile Unpolish 30x30 cm
LT/RT-30U	Rock Tile Unpolish 30x30 cm
LT/FH	Screed + Floor Hardener
LT/BG	Beton + grooving
LT/WP	Screed+Waterproofing Membrane
LT/RB	Rabat Beton
LT/PV	Paving Block
LT/VNL	Vinyl Lantai
LT/KR	Karpet
KODE FINISHING PLAFOND :	
P/AC	Acoustic Tile 60 x 120 Cm T=9 mm Rangka Hollow 40.40 mm
P/GB	Gypsum Board T=9 mm Fin. Cat Rangka Hollow 40.40 mm
P/CSL	Calsiboard T=6 mm Fin. Cat Emulsion Rangka Hollow 40.40 mm
P/EC	Exposed Fin. Cat

INSTITUT AGAMA KRISTEN NEGERI (IAKN) KUPANG

NAMA PROYEK

REVIEW MASTERPLAN DAN DED IAKN KUPANG

LOKASI BANGUNAN

KEL. NAIMATA - KOTA KUPANG

CATATAN	PARAF

MENYETUJUI	TANGGAL
PEJABAT PEMBUAT KOMITMEN (PPK) IAKN KUPANG	

DIPERIKSA	TANGGAL
PEJABAT TEKNIS PELAKSANA	

DIPERIKSA	TANGGAL
KOORDINATOR ARSITEKTUR	


KONSULTAN PERENCANA

PENANGGUNG JAWAB

TEAM LEADER	AHLI ARSITEKTUR

NAMA GAMBAR	SKALA
DENAH LANTAI 1	**1:200**

KODE	NO LBR	JLH LBR
ARS	**ARS-01**	**65**

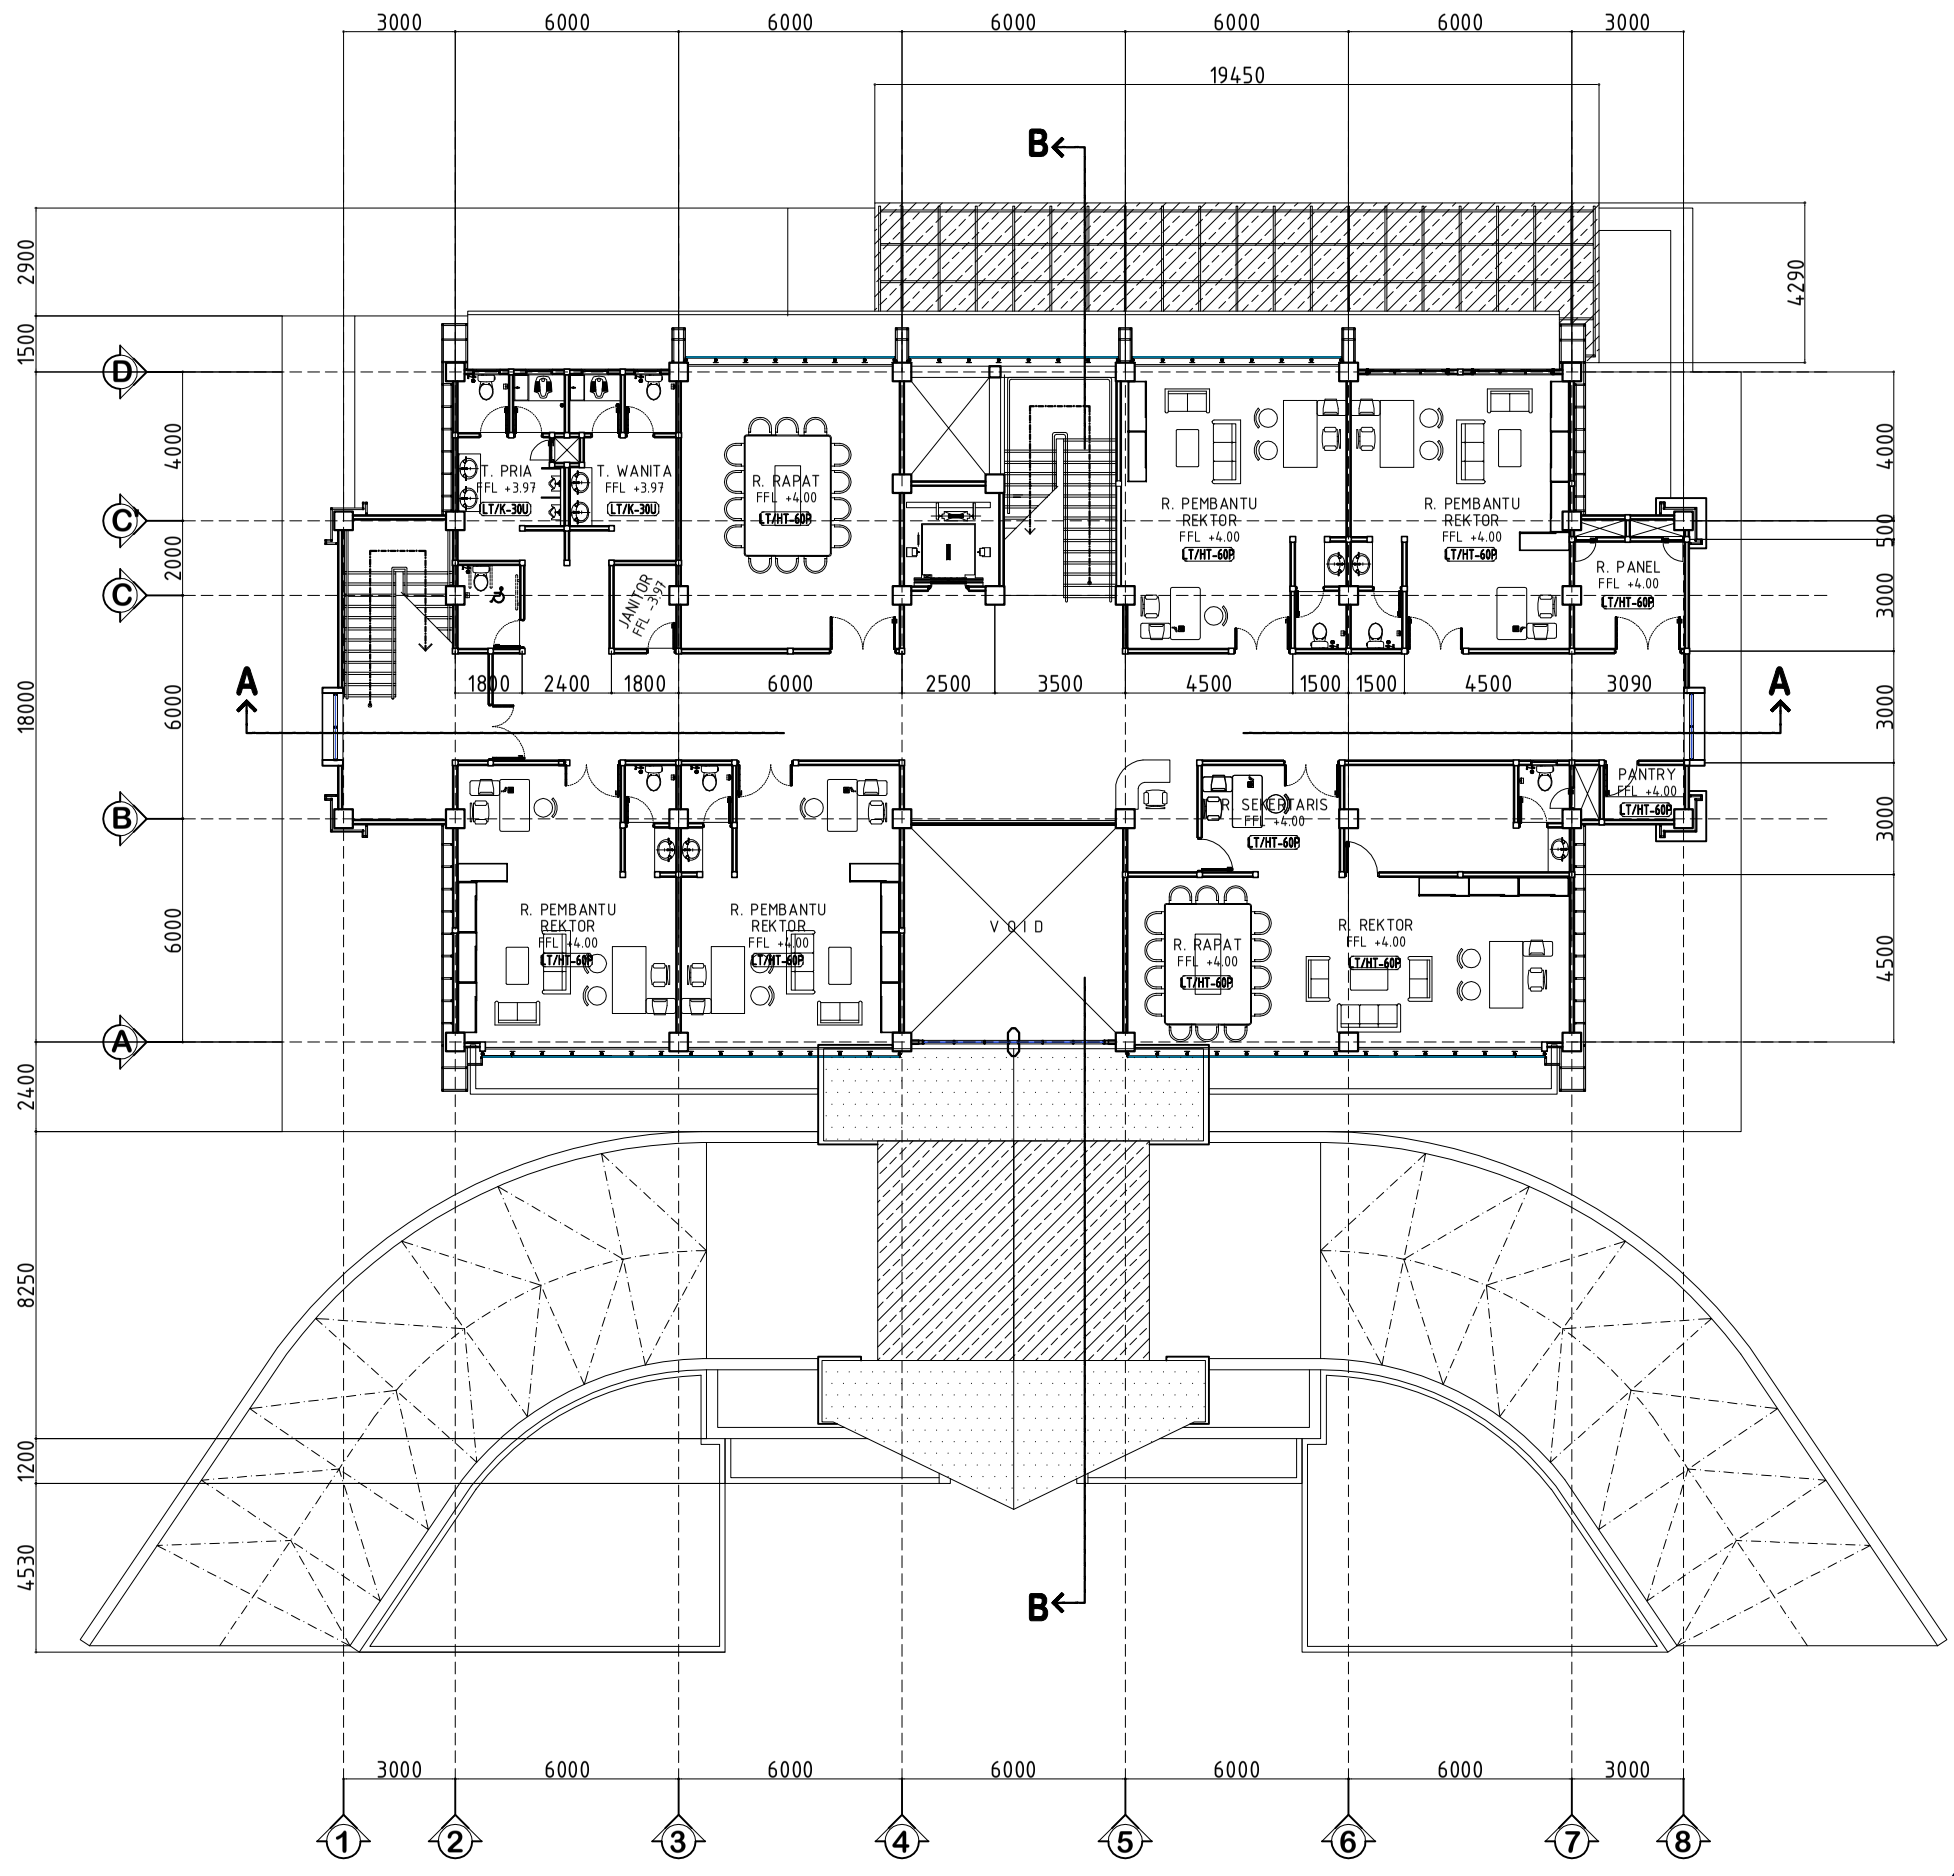

DENAH LANTAI 2

SKALA 1 : 200

KODE FINISHING DINDING :	
D1	Dinding Bata + Plester Aci Fin. Cat Weather Shield
D2	Dinding Bata + Plester Aci Fin. Cat Emulsion
D3	Dinding Bata + Plester Aci Fin. Cat Minyak
D4	Aluminium Composite Panel
D5	Dinding Bata Fin. Keramik 300x600 mm
D6	Fair Face Beton Fin. Cat Emulsion
D7	Fair Face Beton Fin. Cat Weather Shield
D8	Partisi Gypsum T=12mm Rangka Metal Furing
D9	Homogenous Tile Polish 60x60 cm
D10	Dinding Pas.Hebel+Plester Aci Fin. Cat enamel
D11	Dinding Pas.Hebel+Lapis Keramik Homogeneus Tile 30/60 Polish Kombinasi Border
D12	Dinding Pas.Hebel+Plester Aci Fin. Stainless Steel
D14	Dinding Shear Wall + Plester Aci Fin. Cat Emulsion
D15	Dinding Pas.Hebel+Plester Aci Fin. Acoustic Panel
D16	Rangka Hollow 40mm x 20mm + Multiplek 15mm Fin. HPL
MATERIALFINISHING LANTAI :	
LT/HT-60P	Homogenous Tile Polish 60x60 cm
LT/HT-60U	Homogenous Tile Unpolish 60x60 cm
LT/K-30U	Keramik Tile Unpolish 30x30 cm
LT/RT-30U	Rock Tile Unpolish 30x30 cm
LT/FH	Screed + Floor Hardener
LT/BG	Beton + grooving
LT/WP	Screed+Waterproofing Membrane
LT/RB	Rabat Beton
LT/PV	Paving Block
LT/VNL	Vinyl Lantai
LT/KR	Karpet
KODE FINISHING PLAFOND :	
P/AC	Acoustic Tile 60 x 120 Cm T=9 mm Rangka Hollow 40.40 mm
P/GB	Gypsum Board T=9 mm Fin. Cat Rangka Hollow 40.40 mm
P/CSL	Calsiboard T=6 mm Fin. Cat Emulsion Rangka Hollow 40.40 mm
P/EC	Exposed Fin. Cat

INSTITUT AGAMA KRISTEN NEGERI (IAKN) KUPANG

NAMA PROYEK

REVIEW MASTERPLAN DAN DED IAKN KUPANG

LOKASI BANGUNAN

KEL. NAIMATA - KOTA KUPANG

CATATAN	PARAF

MENYETUJUI	TANGGAL
PEJABAT PEMBUAT KOMITMEN (PPK) IAKN KUPANG	

DIPERIKSA	TANGGAL
PEJABAT TEKNIS PELAKSANA	

DIPERIKSA	TANGGAL
KOORDINATOR ARSITEKTUR	


KONSULTAN PERENCANA

PENANGGUNG JAWAB

TEAM LEADER	AHLI ARSITEKTUR

NAMA GAMBAR	SKALA
DENAH LANTAI 2	**1:200**

KODE	NO LBR	JLH LBR
ARS	**ARS-02**	**65**

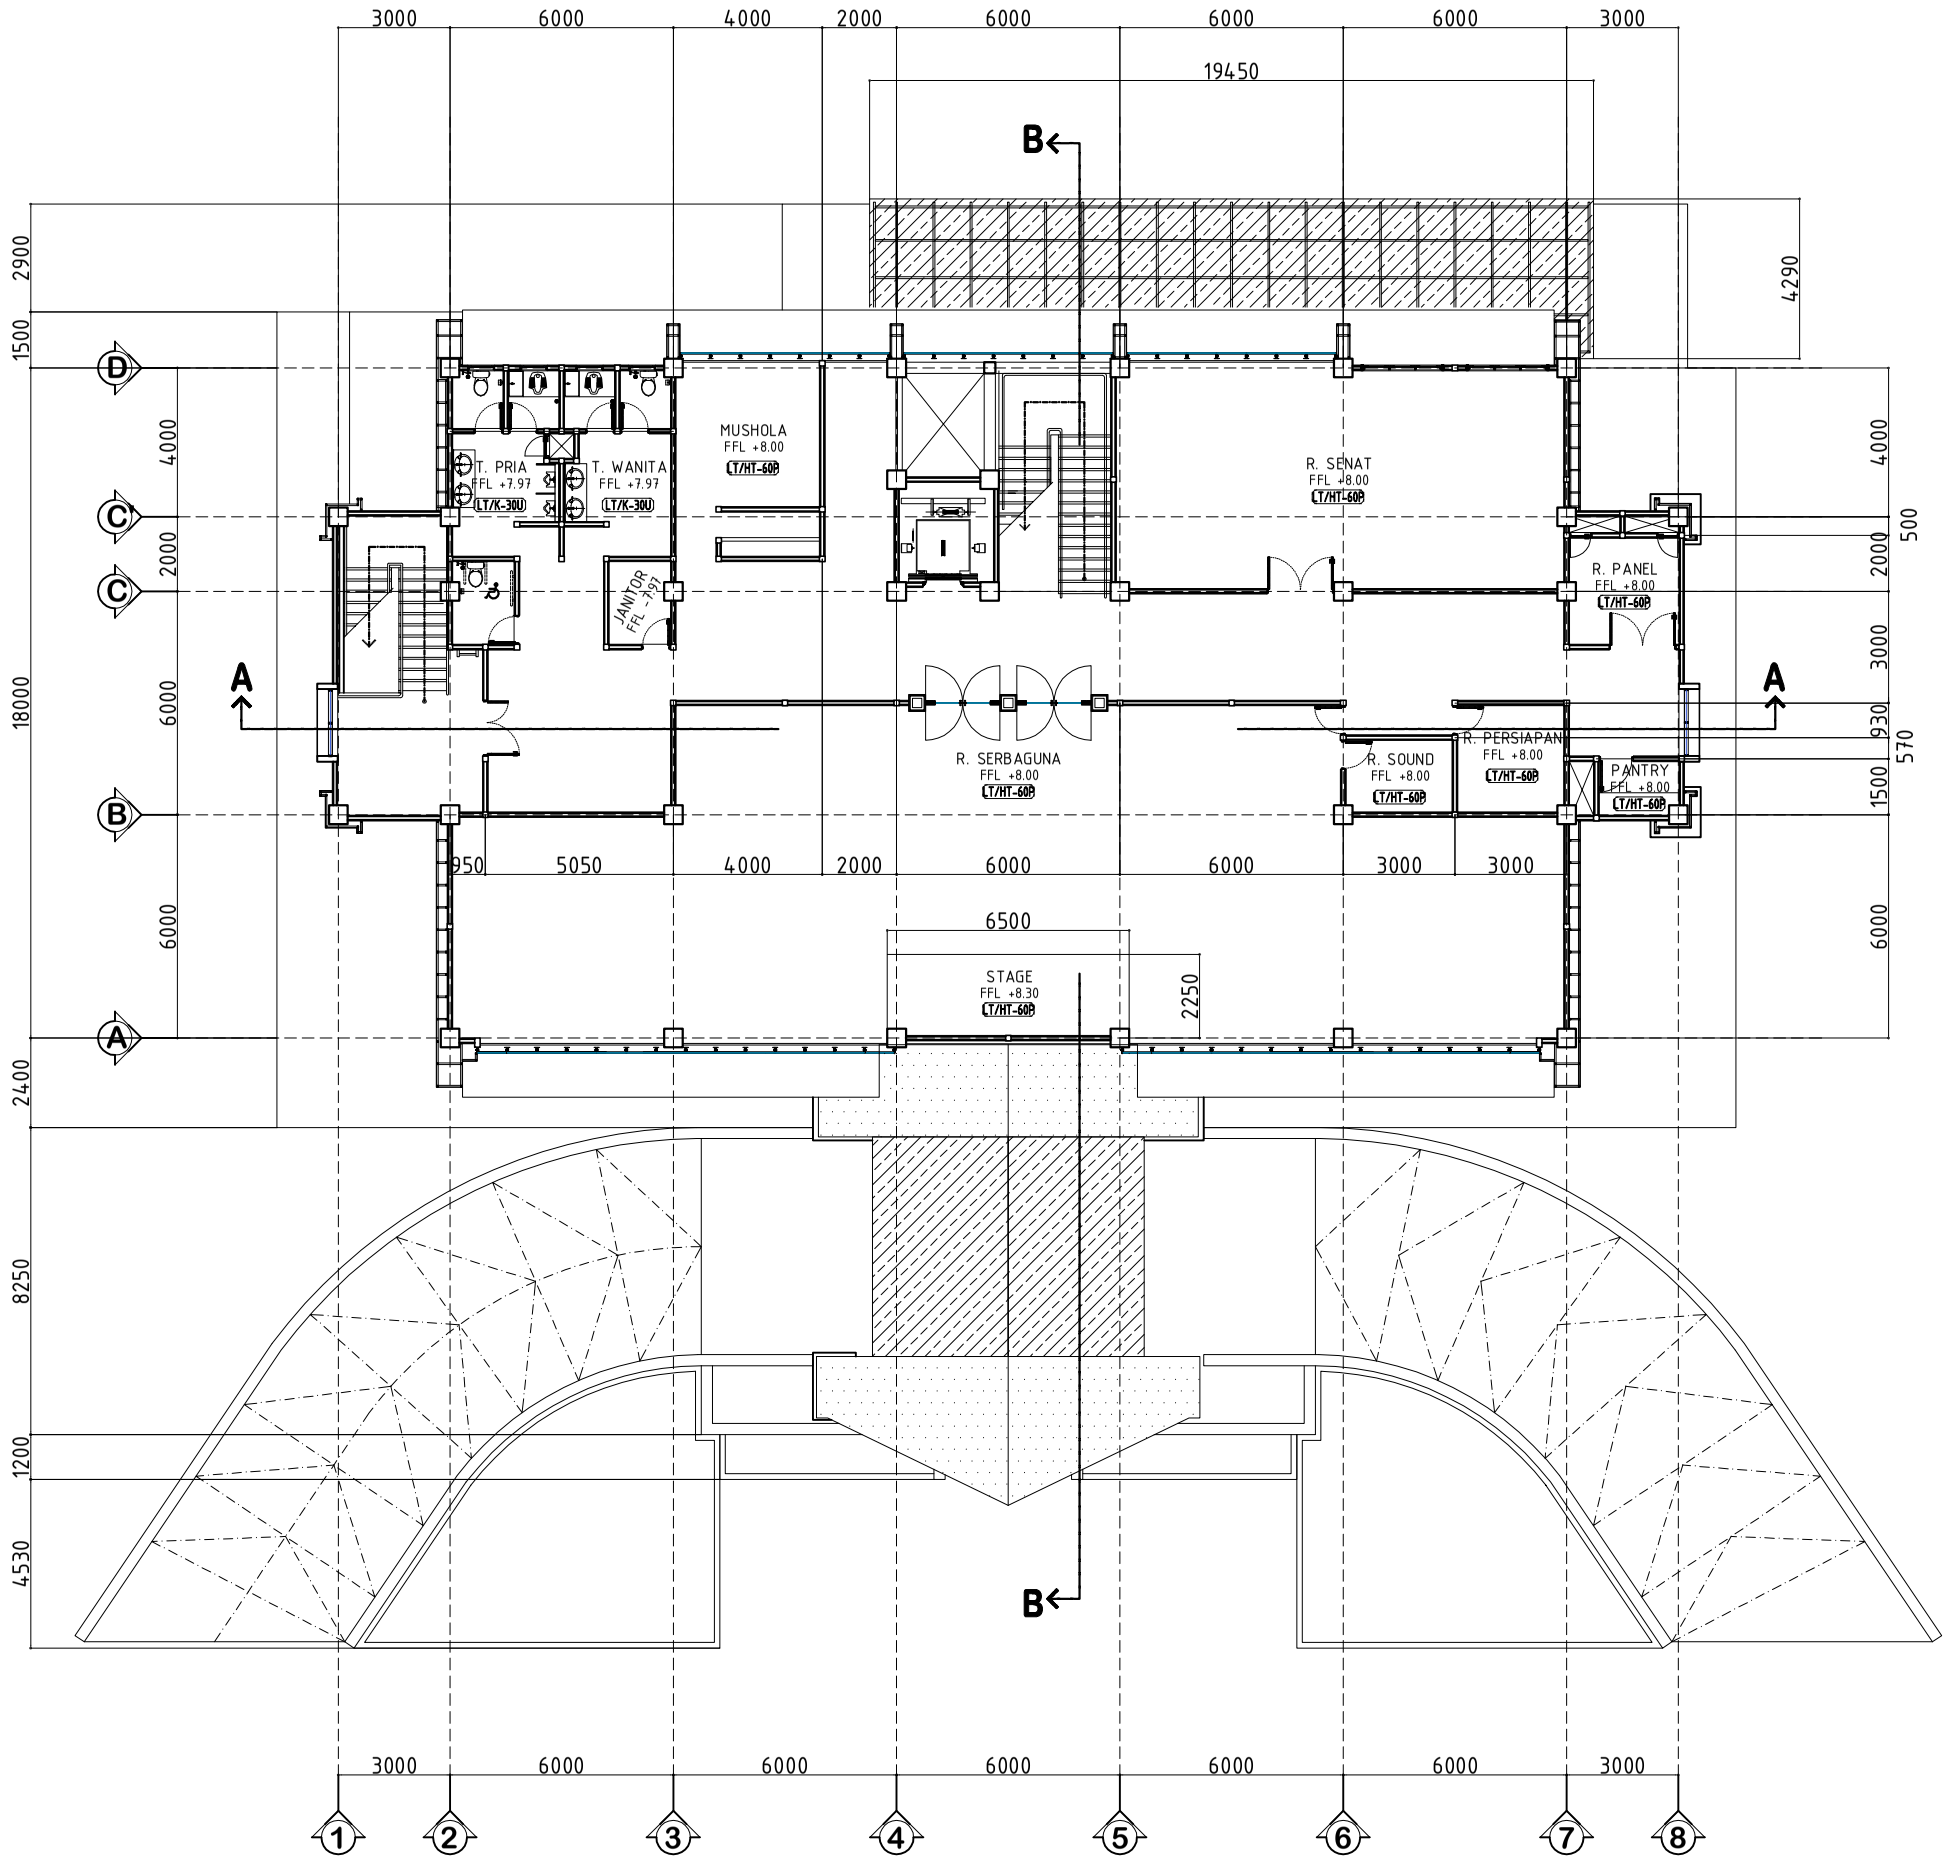

KODE FINISHING DINDING :	
D1	Dinding Bata + Plester Aci Fin. Cat Weather Shield
D2	Dinding Bata + Plester Aci Fin. Cat Emulsion
D3	Dinding Bata + Plester Aci Fin. Cat Minyak
D4	Aluminium Composite Panel
D5	Dinding Bata Fin. Keramik 300x600 mm
D6	Fair Face Beton Fin. Cat Emulsion
D7	Fair Face Beton Fin. Cat Weather Shield
D8	Partisi Gypsum T=12mm Rangka Metal Furing
D9	Homogenous Tile Polish 60x60 cm
D10	Dinding Pas.Hebel+Plester Aci Fin. Cat enamel
D11	Dinding Pas.Hebel+Lapis Keramik Homogeneus Tile 30/60 Polish Kombinasi Border
D12	Dinding Pas.Hebel+Plester Aci Fin. Stainless Steel
D14	Dinding Shear Wall + Plester Aci Fin. Cat Emulsion
D15	Dinding Pas.Hebel+Plester Aci Fin. Acoustic Panel
D16	Rangka Hollow 40mm x 20mm + Multiplek 15mm Fin. HPL
MATERIALFINISHING LANTAI :	
LT/HT-60P	Homogenous Tile Polish 60x60 cm
LT/HT-60U	Homogenous Tile Unpolish 60x60 cm
LT/K-30U	Keramik Tile Unpolish 30x30 cm
LT/RT-30U	Rock Tile Unpolish 30x30 cm
LT/FH	Screed + Floor Hardener
LT/BG	Beton + grooving
LT/WP	Screed+Waterproofing Membrane
LT/RB	Rabat Beton
LT/PV	Paving Block
LT/VNL	Vinyl Lantai
LT/KR	Karpet
KODE FINISHING PLAFOND :	
P/AC	Acoustic Tile 60 x 120 Cm T=9 mm Rangka Hollow 40.40 mm
P/GB	Gypsum Board T=9 mm Fin. Cat Rangka Hollow 40.40 mm
P/CSL	Calsiboard T=6 mm Fin. Cat Emulsion Rangka Hollow 40.40 mm
P/EC	Exposed Fin. Cat

DENAH LANTAI 3

SKALA 1 : 200

INSTITUT AGAMA KRISTEN NEGERI (IAKN) KUPANG

NAMA PROYEK

REVIEW MASTERPLAN DAN DED IAKN KUPANG

LOKASI BANGUNAN

KEL. NAIMATA - KOTA KUPANG

CATATAN	PARAF

MENYETUJUI	TANGGAL
PEJABAT PEMBUAT KOMITMEN (PPK) IAKN KUPANG	

DIPERIKSA	TANGGAL
PEJABAT TEKNIS PELAKSANA	
KOORDINATOR ARSITEKTUR	


KONSULTAN PERENCANA

PENANGGUNG JAWAB

TEAM LEADER	AHLI ARSITEKTUR

NAMA GAMBAR	SKALA
DENAH LANTAI 3	**1:200**

KODE	NO LBR	JLH LBR
ARS	**ARS-03**	**65**

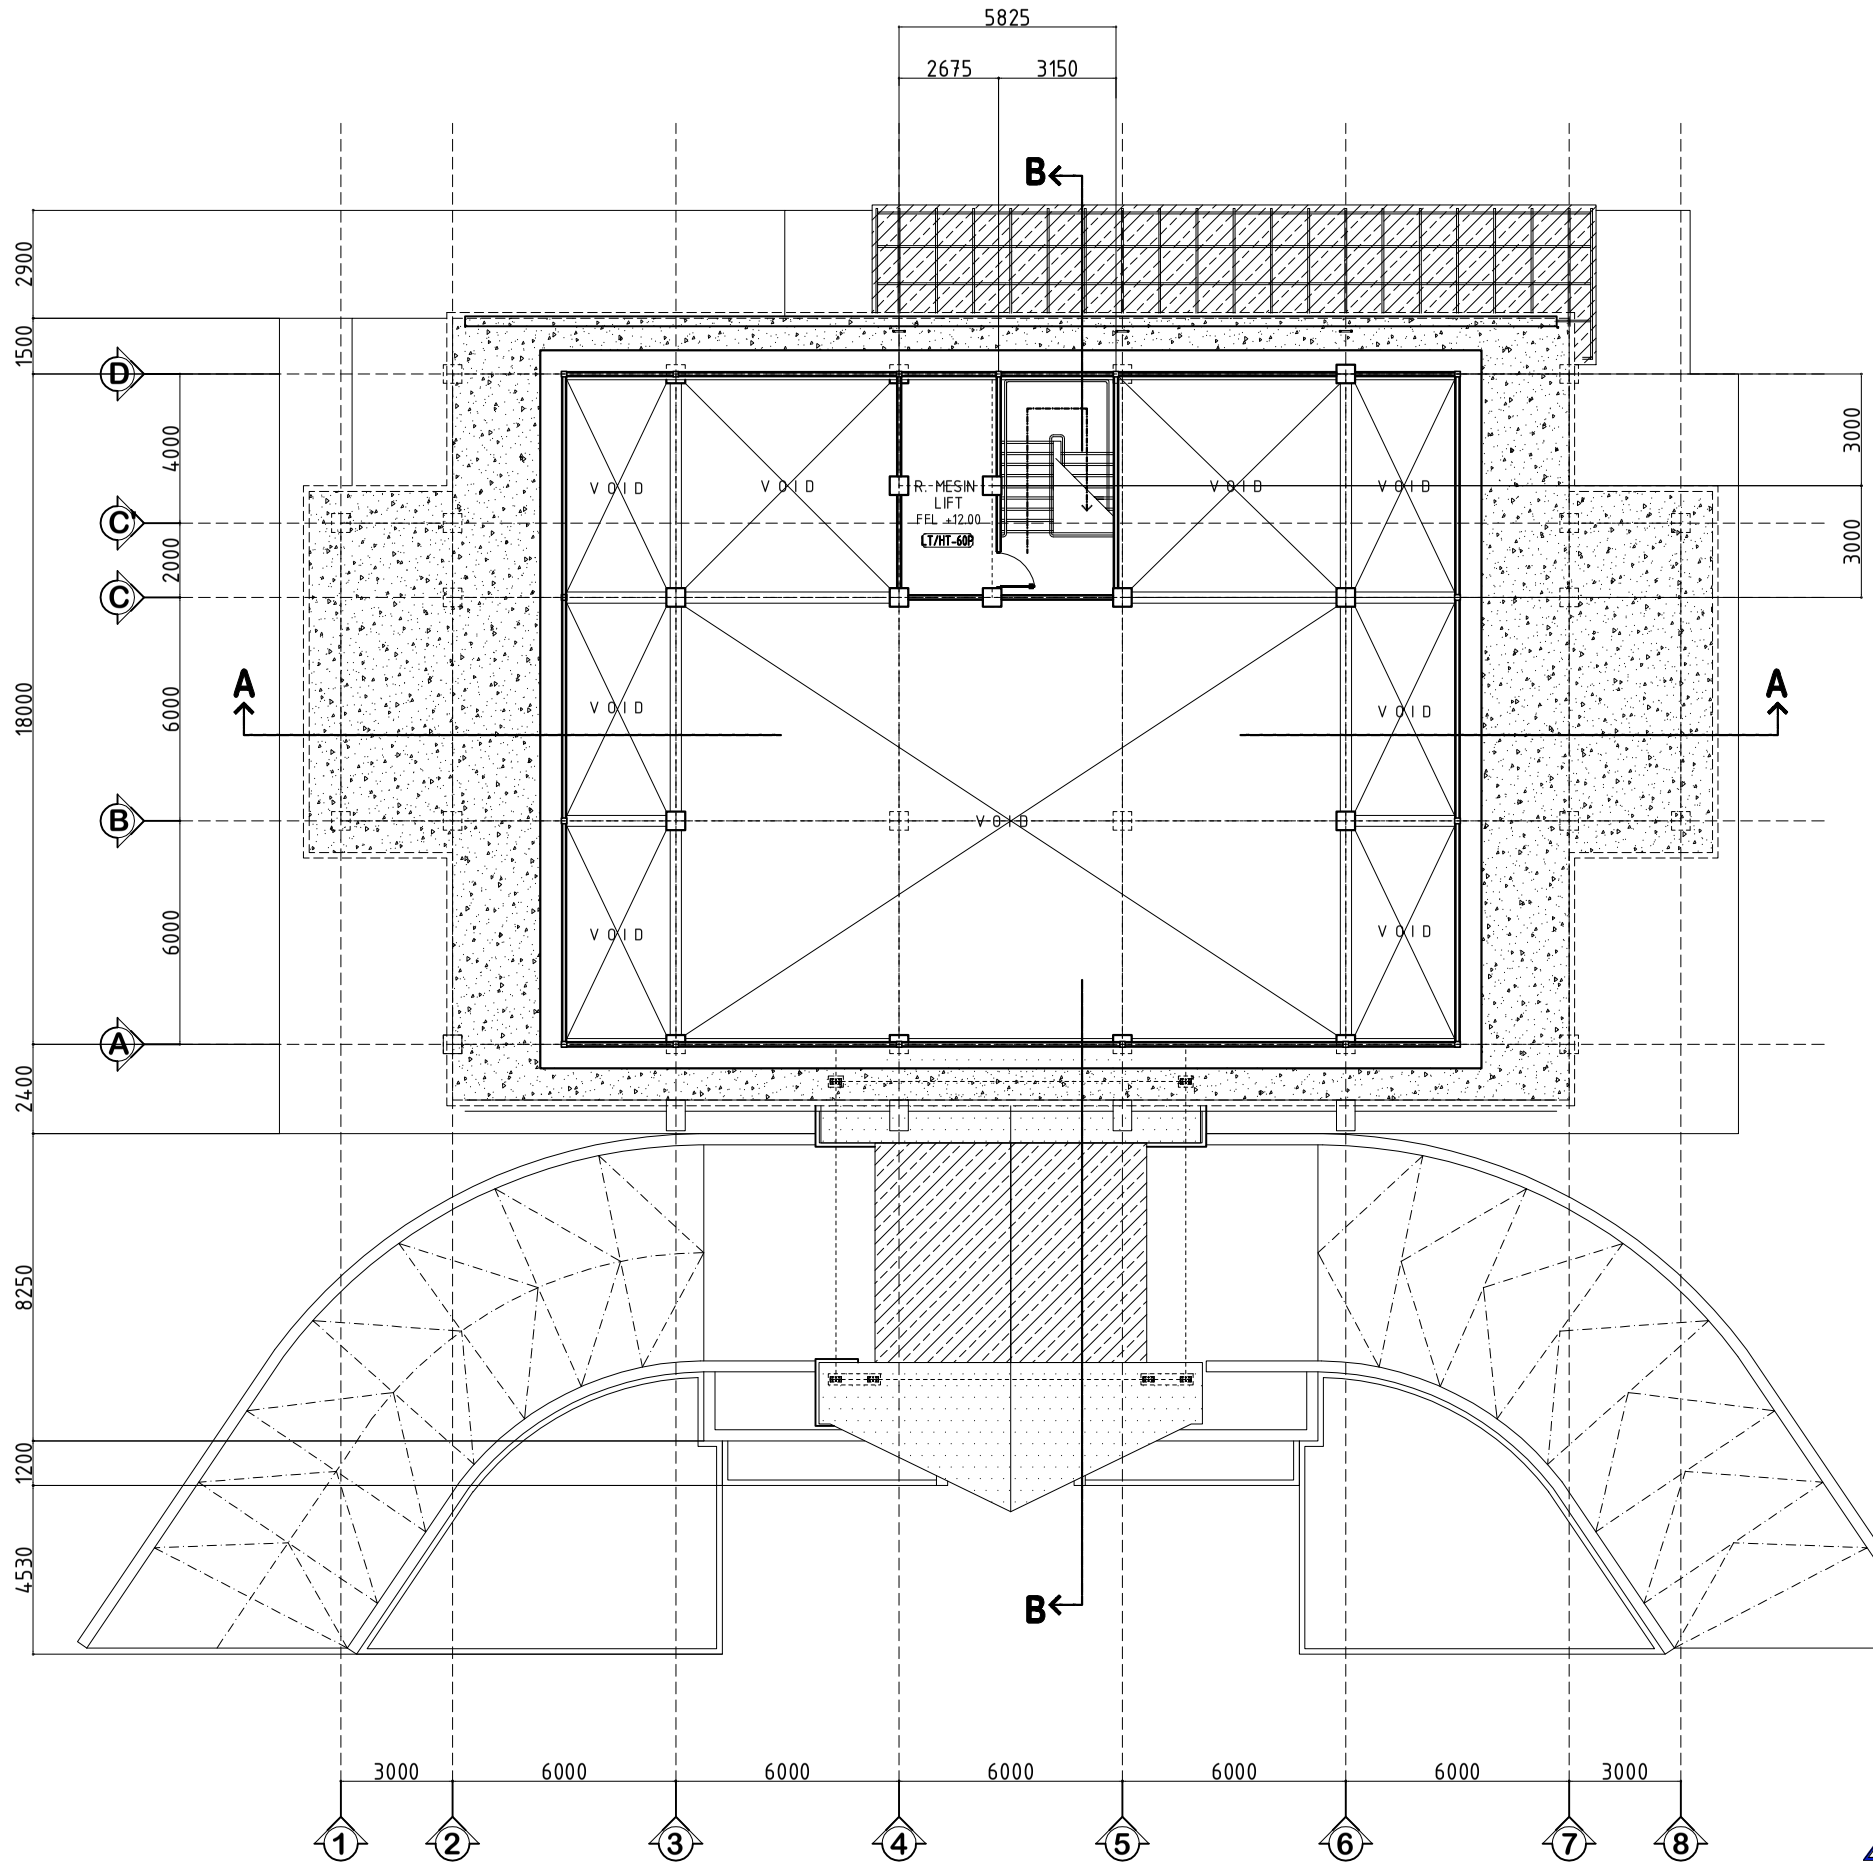

DENAH ROOFTOP

SKALA 1 : 200

KODE FINISHING DINDING :	
D1	Dinding Bata + Plester Aci Fin. Cat Weather Shield
D2	Dinding Bata + Plester Aci Fin. Cat Emulsion
D3	Dinding Bata + Plester Aci Fin. Cat Minyak
D4	Aluminium Composite Panel
D5	Dinding Bata Fin. Keramik 300x600 mm
D6	Fair Face Beton Fin. Cat Emulsion
D7	Fair Face Beton Fin. Cat Weather Shield
D8	Partisi Gypsum T=12mm Rangka Metal Furing
D9	Homogenous Tile Polish 60x60 cm
D10	Dinding Pas.Hebel+Plester Aci Fin. Cat enamel
D11	Dinding Pas.Hebel+Lapis Keramik Homogeneus Tile 30/60 Polish Kombinasi Border
D12	Dinding Pas.Hebel+Plester Aci Fin. Stainless Steel
D14	Dinding Shear Wall + Plester Aci Fin. Cat Emulsion
D15	Dinding Pas.Hebel+Plester Aci Fin. Acoustic Panel
D16	Rangka Hollow 40mm x 20mm + Multiplek 15mm Fin. HPL
MATERIALFINISHING LANTAI :	
LT/HT-60P	Homogenous Tile Polish 60x60 cm
LT/HT-60U	Homogenous Tile Unpolish 60x60 cm
LT/K-30U	Keramik Tile Unpolish 30x30 cm
LT/RT-30U	Rock Tile Unpolish 30x30 cm
LT/FH	Screed + Floor Hardener
LT/BG	Beton + grooving
LT/WP	Screed+Waterproofing Membrane
LT/RB	Rabat Beton
LT/PV	Paving Block
LT/VNL	Vinyl Lantai
LT/KR	Karpet
KODE FINISHING PLAFOND :	
P/AC	Acoustic Tile 60 x 120 Cm T=9 mm Rangka Hollow 40.40 mm
P/GB	Gypsum Board T=9 mm Fin. Cat Rangka Hollow 40.40 mm
P/CSL	Calsiboard T=6 mm Fin. Cat Emulsion Rangka Hollow 40.40 mm
P/EC	Exposed Fin. Cat

INSTITUT AGAMA KRISTEN NEGERI (IAKN) KUPANG

NAMA PROYEK

REVIEW MASTERPLAN DAN DED IAKN KUPANG

LOKASI BANGUNAN

KEL. NAIMATA - KOTA KUPANG

CATATAN	PARAF

MENYETUJUI	TANGGAL
PEJABAT PEMBUAT KOMITMEN (PPK) IAKN KUPANG	

DIPERIKSA	TANGGAL
PEJABAT TEKNIS PELAKSANA	
DIPERIKSA	TANGGAL
KOORDINATOR ARSITEKTUR	


KONSULTAN PERENCANA

PENANGGUNG JAWAB

TEAM LEADER	AHLI ARSITEKTUR

NAMA GAMBAR	SKALA
DENAH ROOFTOP	**1:200**

KODE	NO LBR	JLH LBR
ARS	**ARS-04**	**65**

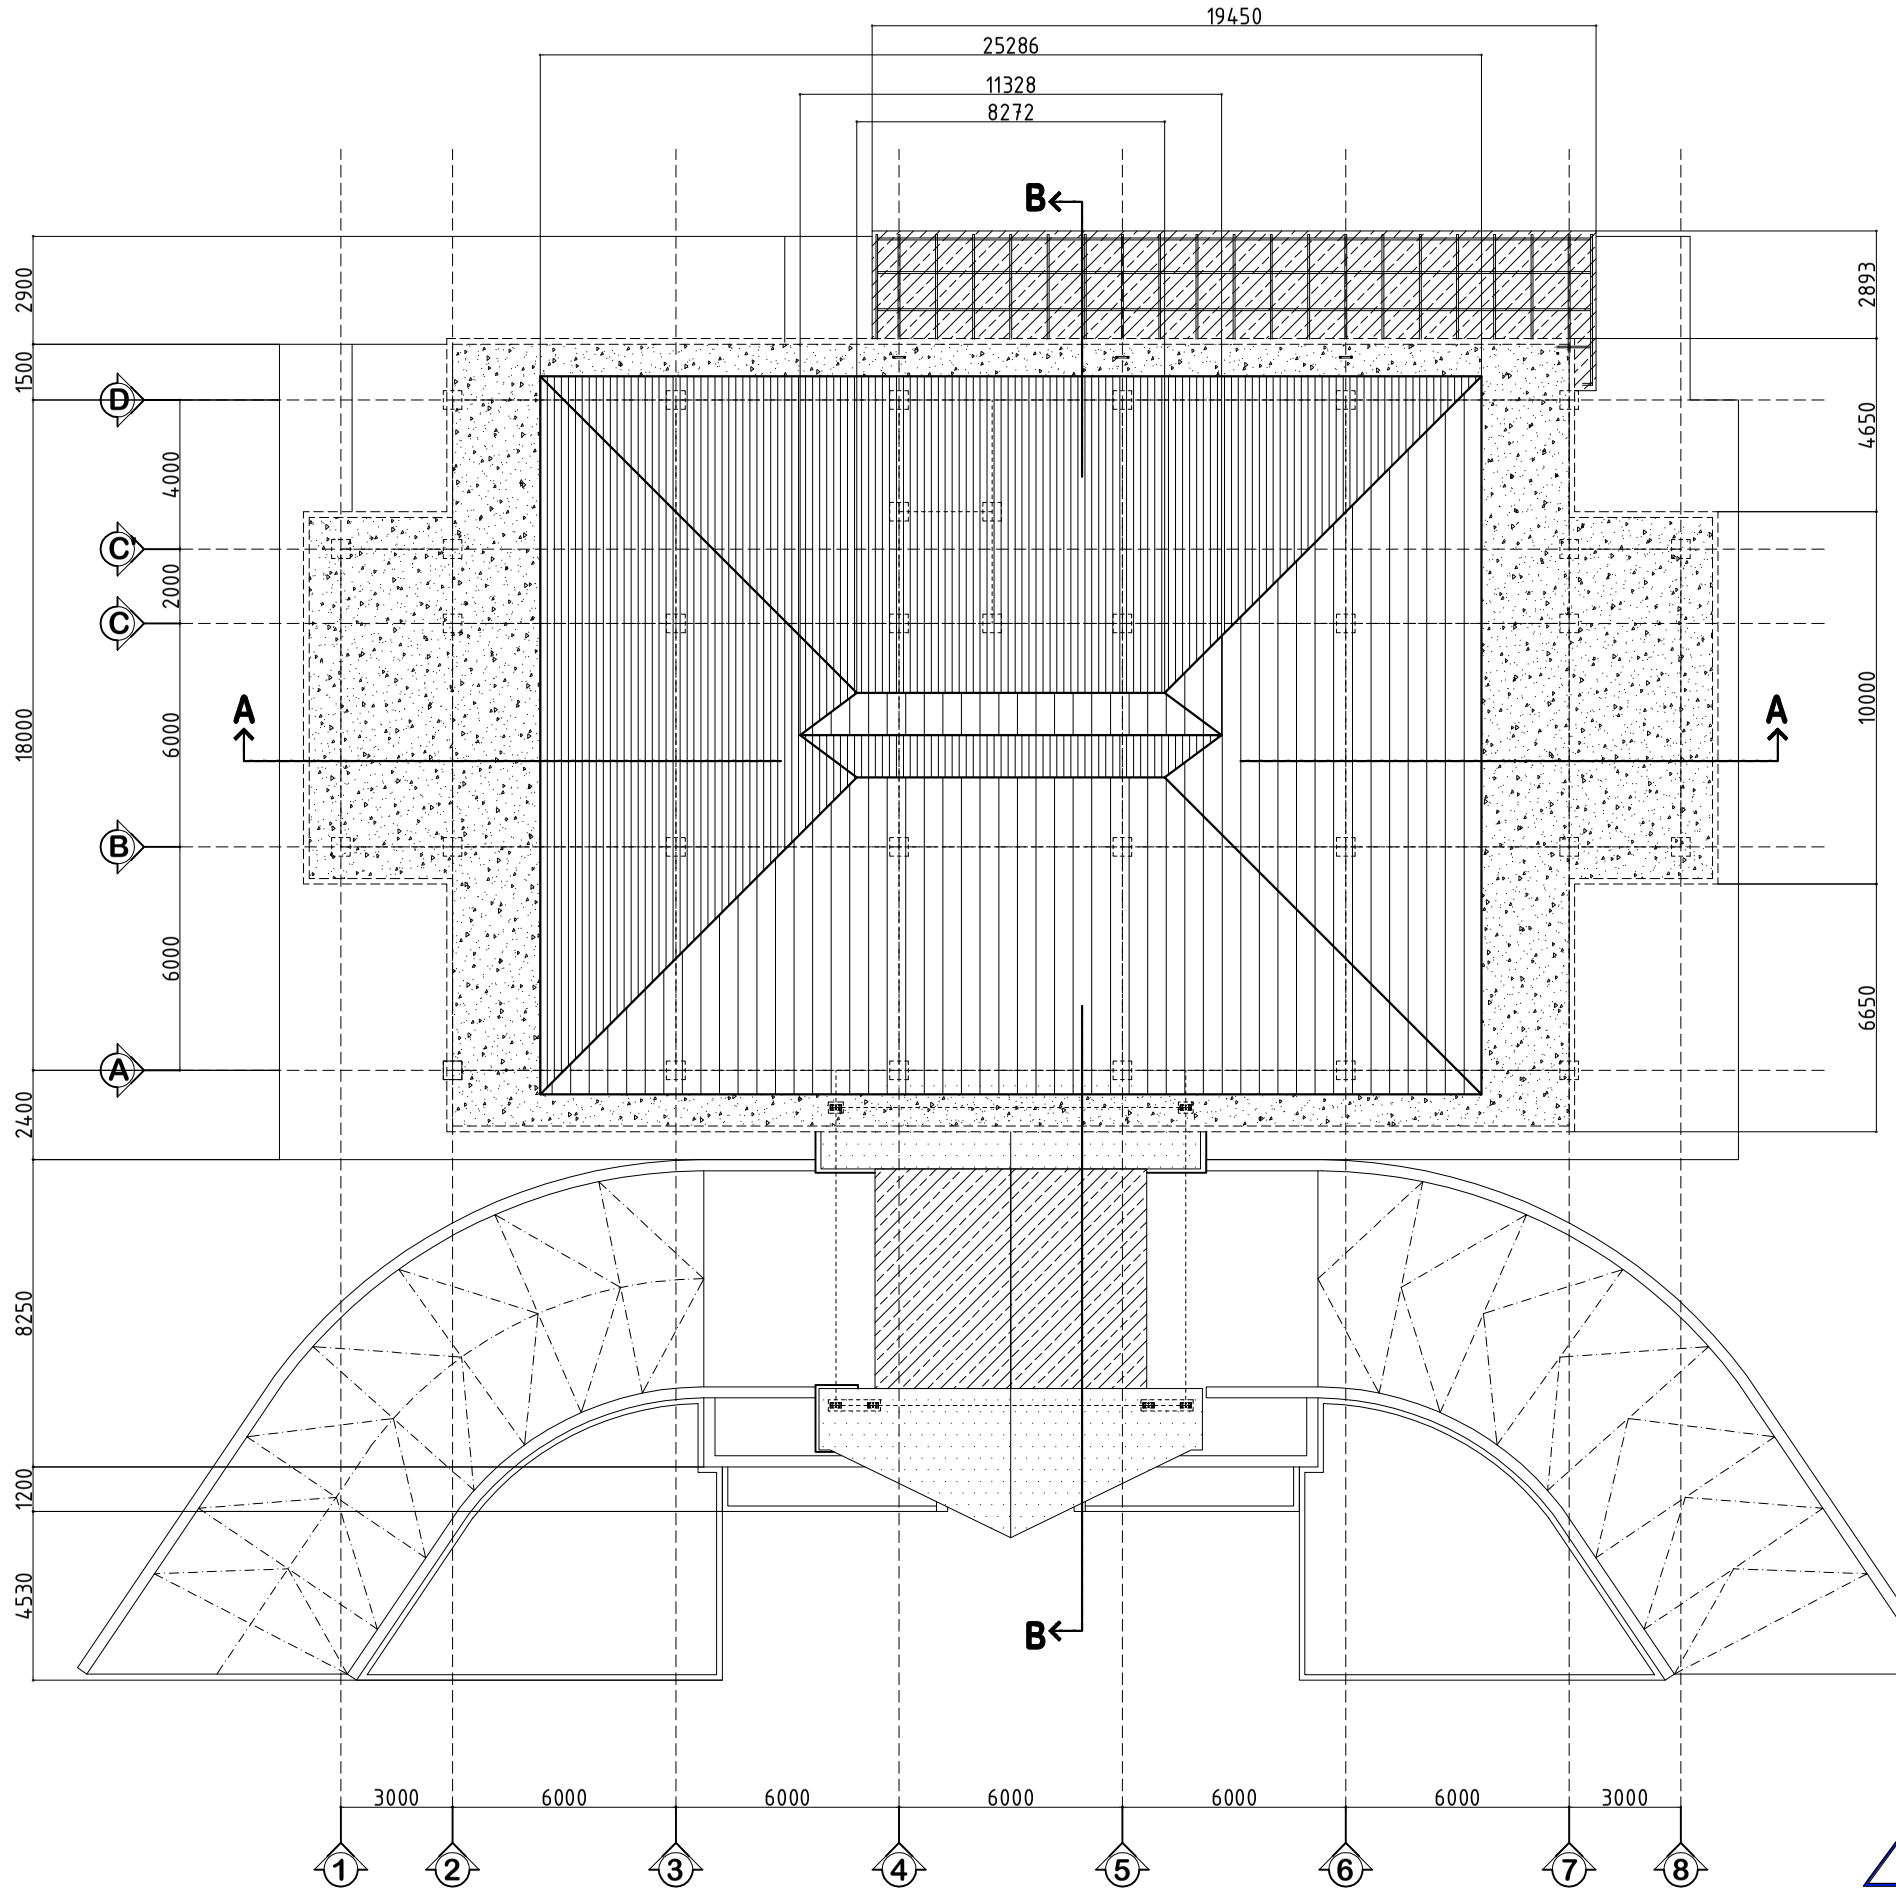

DENAH ATAP

SKALA 1 : 200

KODE FINISHING DINDING :	
D1	Dinding Bata + Plester Aci Fin. Cat Weather Shield
D2	Dinding Bata + Plester Aci Fin. Cat Emulsion
D3	Dinding Bata + Plester Aci Fin. Cat Minyak
D4	Aluminium Composite Panel
D5	Dinding Bata Fin. Keramik 300x600 mm
D6	Fair Face Beton Fin. Cat Emulsion
D7	Fair Face Beton Fin. Cat Weather Shield
D8	Partisi Gypsum T=12mm Rangka Metal Furing
D9	Homogenous Tile Polish 60x60 cm
D10	Dinding Pas.Hebel+Plester Aci Fin. Cat enamel
D11	Dinding Pas.Hebel+Lapis Keramik Homogeneus Tile 30/60 Polish Kombinasi Border
D12	Dinding Pas.Hebel+Plester Aci Fin. Stainless Steel
D14	Dinding Shear Wall + Plester Aci Fin. Cat Emulsion
D15	Dinding Pas.Hebel+Plester Aci Fin. Acoustic Panel
D16	Rangka Hollow 40mm x 20mm + Multiplek 15mm Fin. HPL
MATERIALFINISHING LANTAI :	
LT/HT-60P	Homogenous Tile Polish 60x60 cm
LT/HT-60U	Homogenous Tile Unpolish 60x60 cm
LT/K-30U	Keramik Tile Unpolish 30x30 cm
LT/RT-30U	Rock Tile Unpolish 30x30 cm
LT/FH	Screed + Floor Hardener
LT/BG	Beton + grooving
LT/WP	Screed+Waterproofing Membrane
LT/RB	Rabat Beton
LT/PV	Paving Block
LT/VNL	Vinyl Lantai
LT/KR	Karpet
KODE FINISHING PLAFOND :	
P/AC	Acoustic Tile 60 x 120 Cm T=9 mm Rangka Hollow 40.40 mm
P/GB	Gypsum Board T=9 mm Fin. Cat Rangka Hollow 40.40 mm
P/CSL	Calsiboard T=6 mm Fin. Cat Emulsion Rangka Hollow 40.40 mm
P/EC	Exposed Fin. Cat

INSTITUT AGAMA KRISTEN NEGERI (IAKN) KUPANG

NAMA PROYEK

REVIEW MASTERPLAN DAN DED IAKN KUPANG

LOKASI BANGUNAN

KEL. NAIMATA - KOTA KUPANG

CATATAN	PARAF

MENYETUJUI	TANGGAL
PEJABAT PEMBUAT KOMITMEN (PPK) IAKN KUPANG	

DIPERIKSA	TANGGAL
PEJABAT TEKNIS PELAKSANA	

DIPERIKSA	TANGGAL
KOORDINATOR ARSITEKTUR	

KONSULTAN PERENCANA

PENANGGUNG JAWAB

TEAM LEADER	AHLI ARSITEKTUR

NAMA GAMBAR	SKALA
DENAH ROOFTOP	**1:200**

KODE	NO LBR	JLH LBR
ARS	**ARS-05**	**65**



POTONGAN A - A

SKALA 1 : 150

INSTITUT AGAMA KRISTEN NEGERI (IAKN) KUPANG

NAMA PROYEK

REVIEW MASTERPLAN DAN DED IAKN KUPANG

LOKASI BANGUNAN

KEL. NAIMATA - KOTA KUPANG

CATATAN	PARAF

MENYETUJUI	TANGGAL
PEJABAT PEMBUAT KOMITMEN (PPK) IAKN KUPANG	

DIPERIKSA	TANGGAL
PEJABAT TEKNIS PELAKSANA	

DIPERIKSA	TANGGAL
KOORDINATOR ARSITEKTUR	


KONSULTAN PERENCANA

PENANGGUNG JAWAB

TEAM LEADER	AHLI ARSITEKTUR

NAMA GAMBAR	SKALA
POTONGAN A - A	**1 : 150**

KODE	NO LBR	JLH LBR
ARS	**ARS-06**	**65**

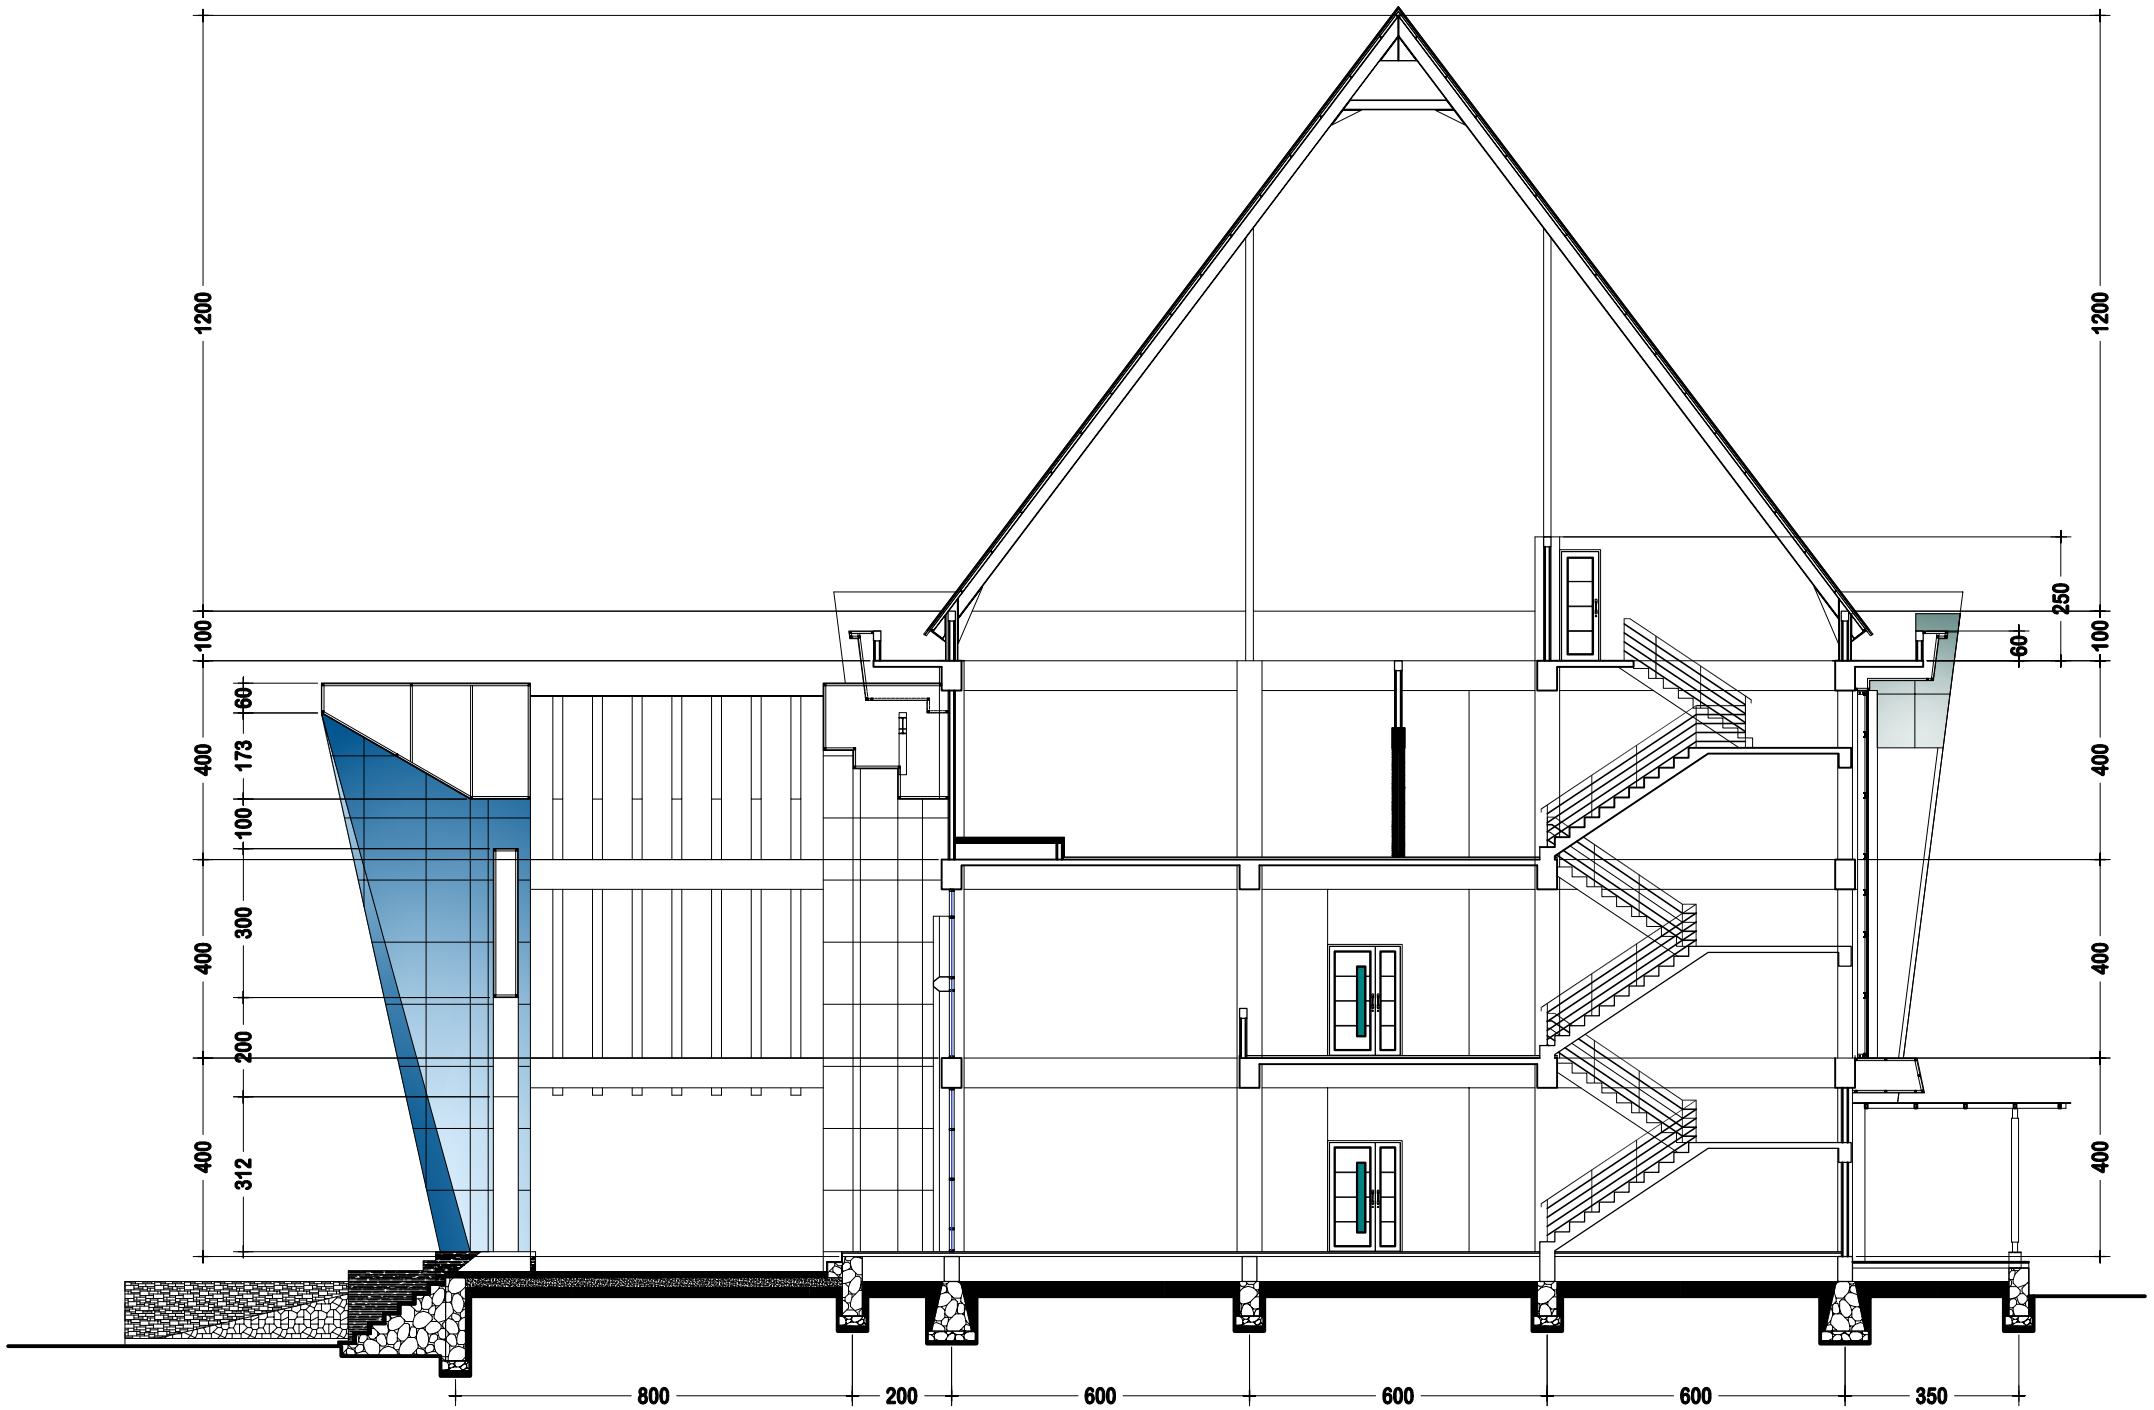


POTONGAN B - B

SKALA 1 : 150

INSTITUT AGAMA KRISTEN NEGERI (IAKN) KUPANG	
NAMA PROYEK	
REVIEW MASTERPLAN DAN DED IAKN KUPANG	
LOKASI BANGUNAN	
KEL. NAIMATA - KOTA KUPANG	
CATATAN	PARAF
MENYETUJUI	TANGGAL
PEJABAT PEMBUAT KOMITMEN (PPK) IAKN KUPANG	
DIPERIKSA	TANGGAL
PEJABAT TEKNIS PELAKSANA	
DIPERIKSA	TANGGAL
KOORDINATOR ARSITEKTUR	
KONSULTAN PERENCANA	
PENANGGUNG JAWAB	
TEAM LEADER	AHLI ARSITEKTUR
NAMA GAMBAR	SKALA
POTONGAN B - B	**1 : 150**


KODE	NO LBR	JLH LBR
ARS	**ARS-07**	**65**

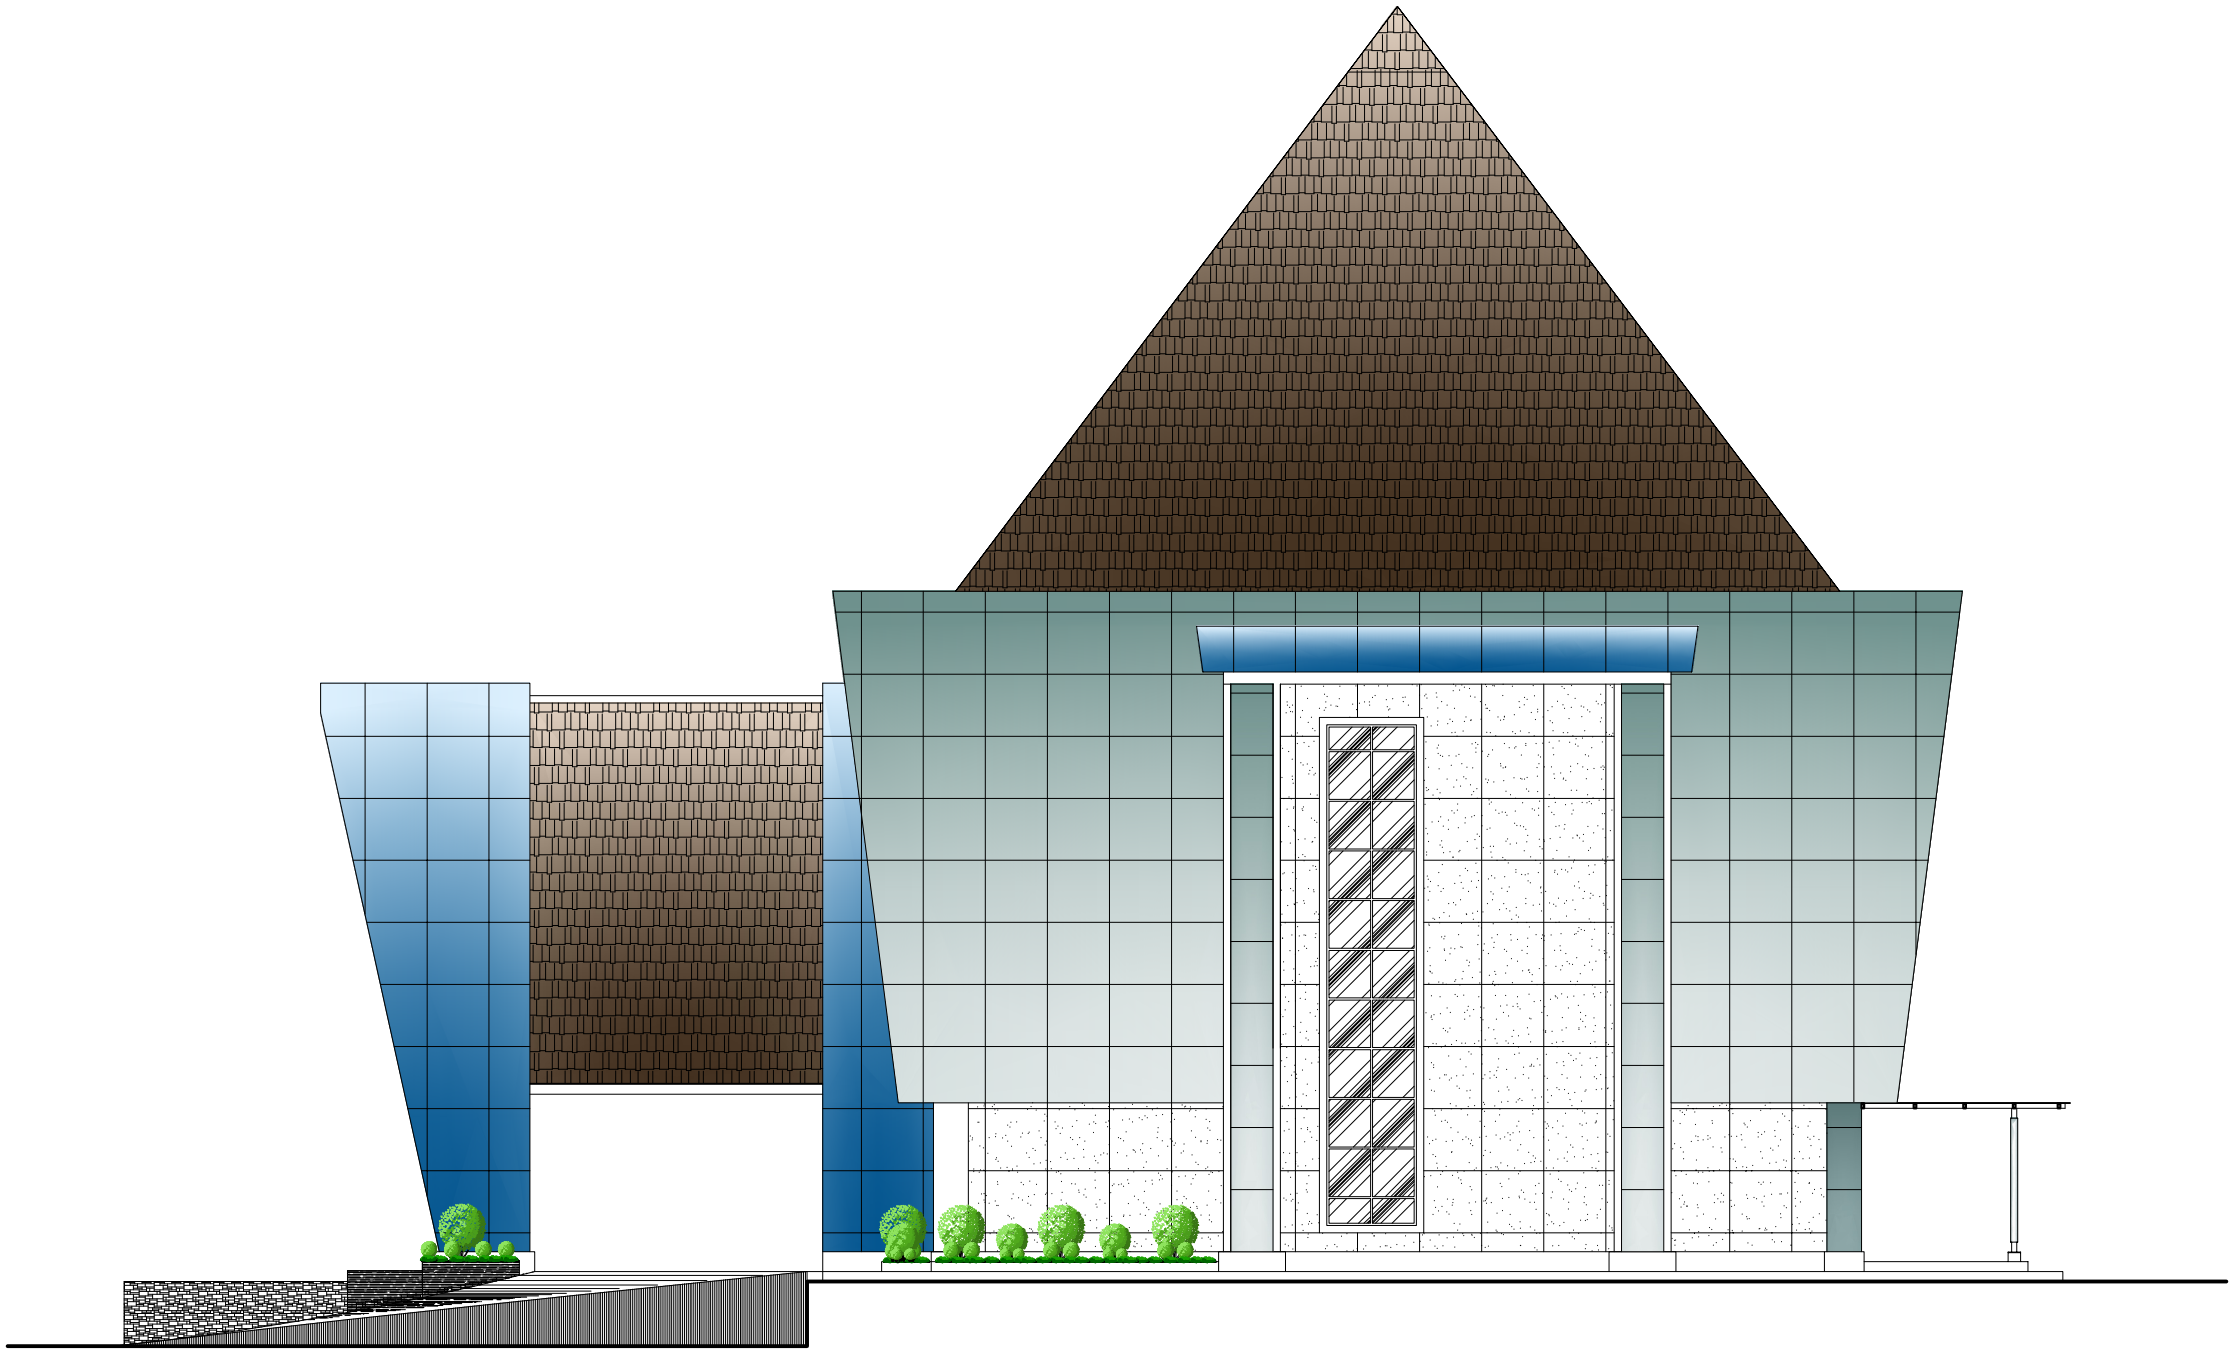

TAMPAK SAMPING KANAN
SKALA 1 : 150

INSTITUT AGAMA KRISTEN NEGERI (IAKN) KUPANG	
NAMA PROYEK	
REVIEW MASTERPLAN DAN DED IAKN KUPANG	
LOKASI BANGUNAN	
KEL. NAIMATA - KOTA KUPANG	
CATATAN	PARAF
MENYETUJUI	TANGGAL
PEJABAT PEMBUAT KOMITMEN (PPK) IAKN KUPANG	
DIPERIKSA	TANGGAL
PEJABAT TEKNIS PELAKSANA	
DIPERIKSA	TANGGAL
KOORDINATOR ARSITEKTUR	
KONSULTAN PERENCANA	
PENANGGUNG JAWAB	
TEAM LEADER	AHLI ARSITEKTUR
NAMA GAMBAR	SKALA
TAMPAK DEPAN	**1 : 150**

KODE	NO LBR	JLH LBR
ARS	**ARS-09**	**65**

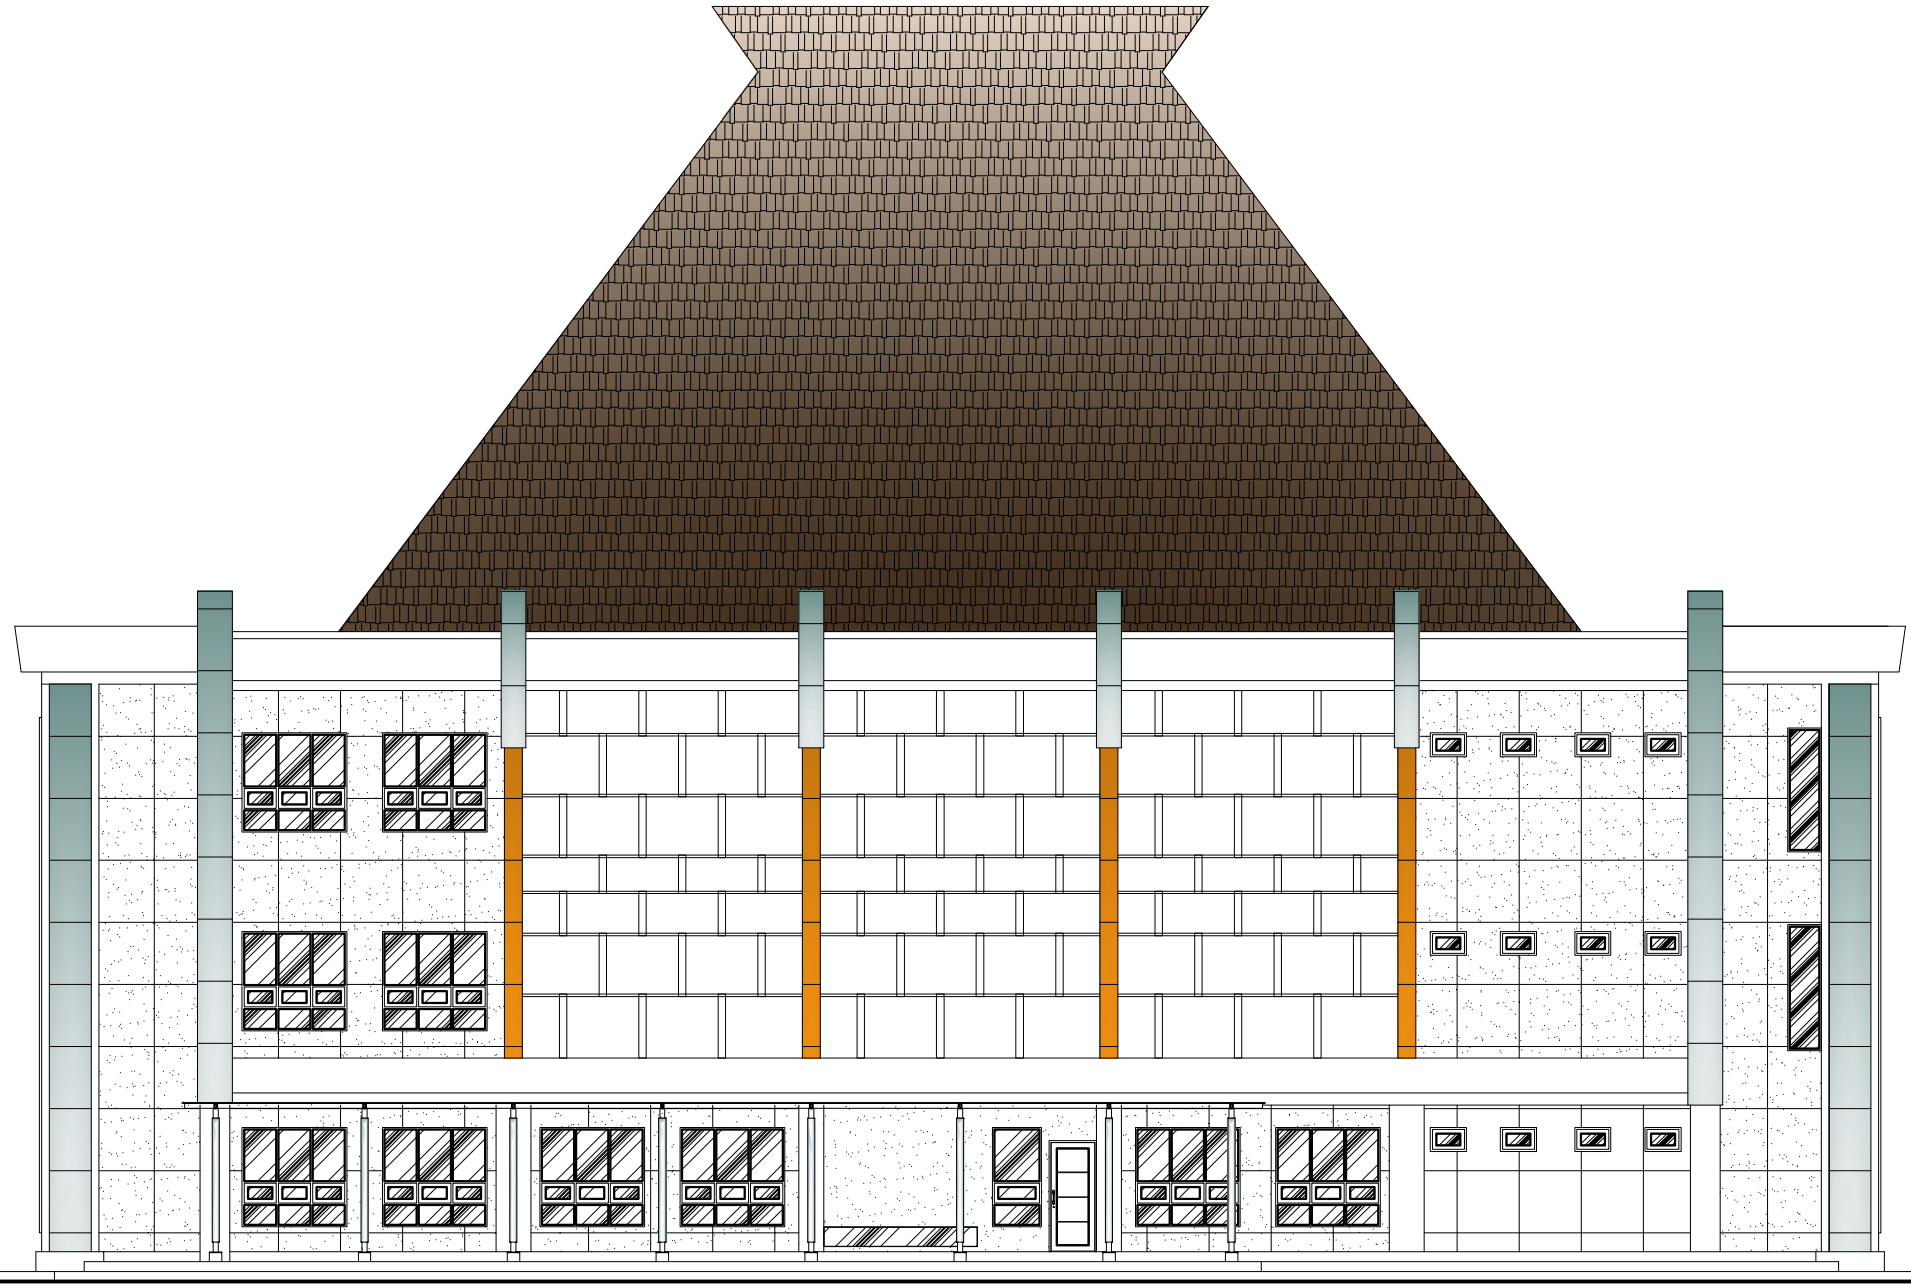

TAMPAK BELAKANG

SKALA 1 : 150

INSTITUT AGAMA KRISTEN NEGERI (IAKN) KUPANG

NAMA PROYEK

REVIEW MASTERPLAN DAN DED IAKN KUPANG

LOKASI BANGUNAN

KEL. NAIMATA - KOTA KUPANG

CATATAN	PARAF

MENYETUJUI	TANGGAL
PEJABAT PEMBUAT KOMITMEN (PPK) IAKN KUPANG	

DIPERIKSA	TANGGAL
PEJABAT TEKNIS PELAKSANA	

DIPERIKSA	TANGGAL
KOORDINATOR ARSITEKTUR	


KONSULTAN PERENCANA

PENANGGUNG JAWAB

TEAM LEADER	AHLI ARSITEKTUR

NAMA GAMBAR	SKALA
TAMPAK BELAKANG	**1 : 150**

KODE	NO LBR	JLH LBR
ARS	**ARS-10**	**65**

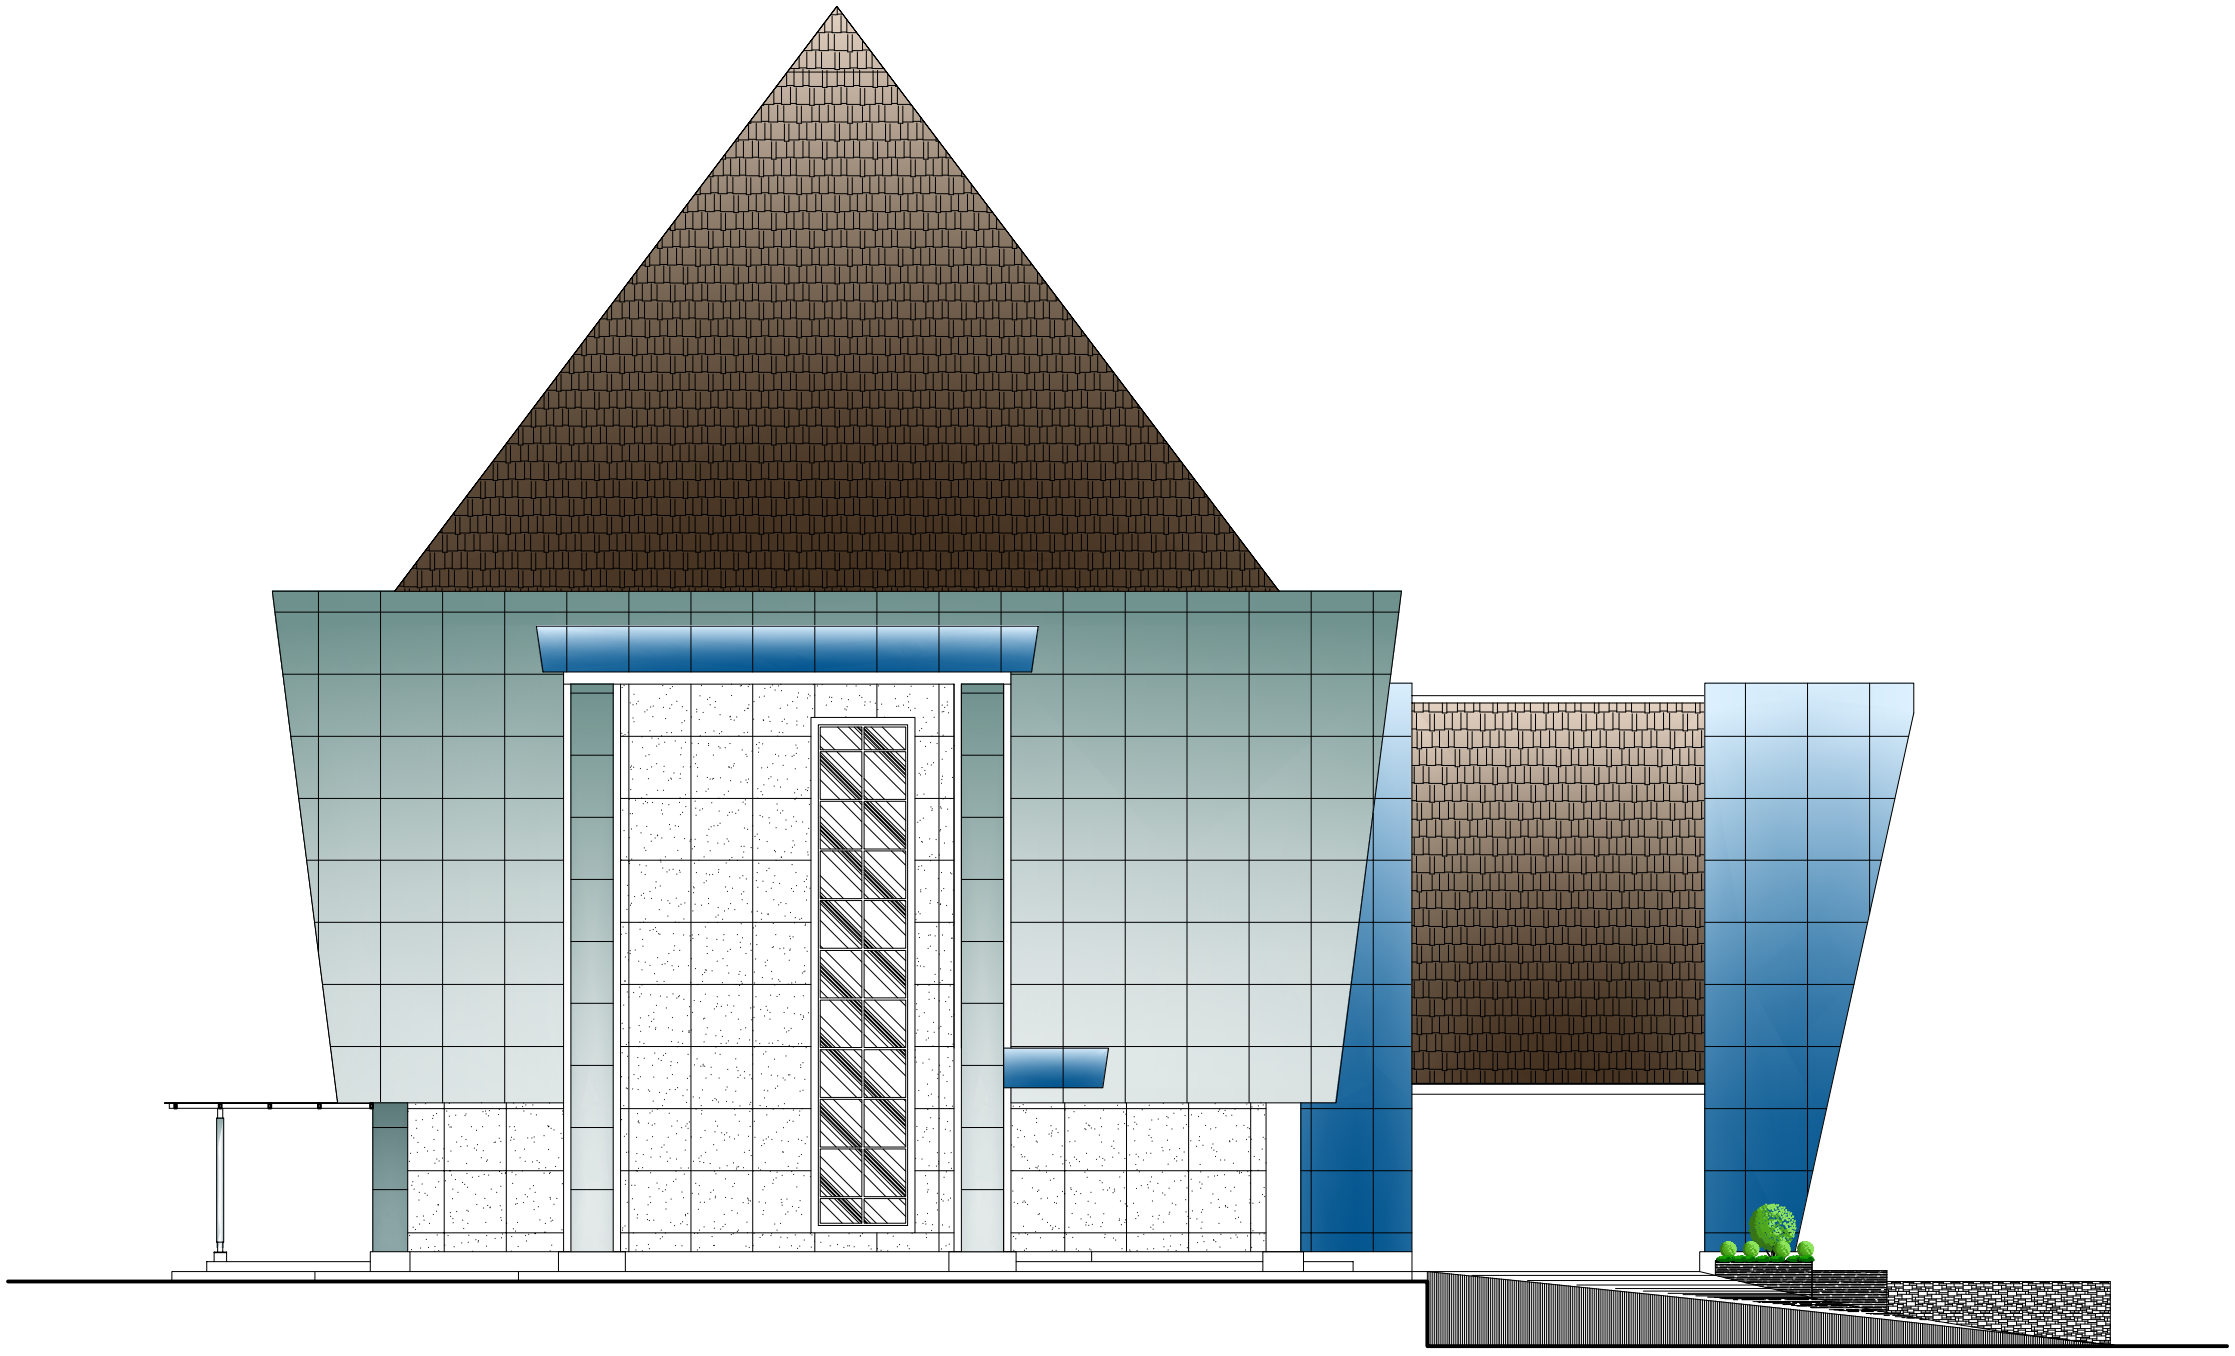

TAMPAK SAMPING KIRI
SKALA 1 : 150

INSTITUT AGAMA KRISTEN NEGERI (IAKN) KUPANG

NAMA PROYEK

REVIEW MASTERPLAN DAN DED IAKN KUPANG

LOKASI BANGUNAN

KEL. NAIMATA - KOTA KUPANG

CATATAN	PARAF

MENYETUJUI	TANGGAL
PEJABAT PEMBUAT KOMITMEN (PPK) IAKN KUPANG	

DIPERIKSA	TANGGAL
PEJABAT TEKNIS PELAKSANA	
DIPERIKSA	TANGGAL
KOORDINATOR ARSITEKTUR	


KONSULTAN PERENCANA

PENANGGUNG JAWAB

TEAM LEADER	AHLI ARSITEKTUR

NAMA GAMBAR	SKALA
TAMPAK SAMPING KIRI	**1 : 150**

KODE	NO LBR	JLH LBR
ARS	**ARS-11**	**65**

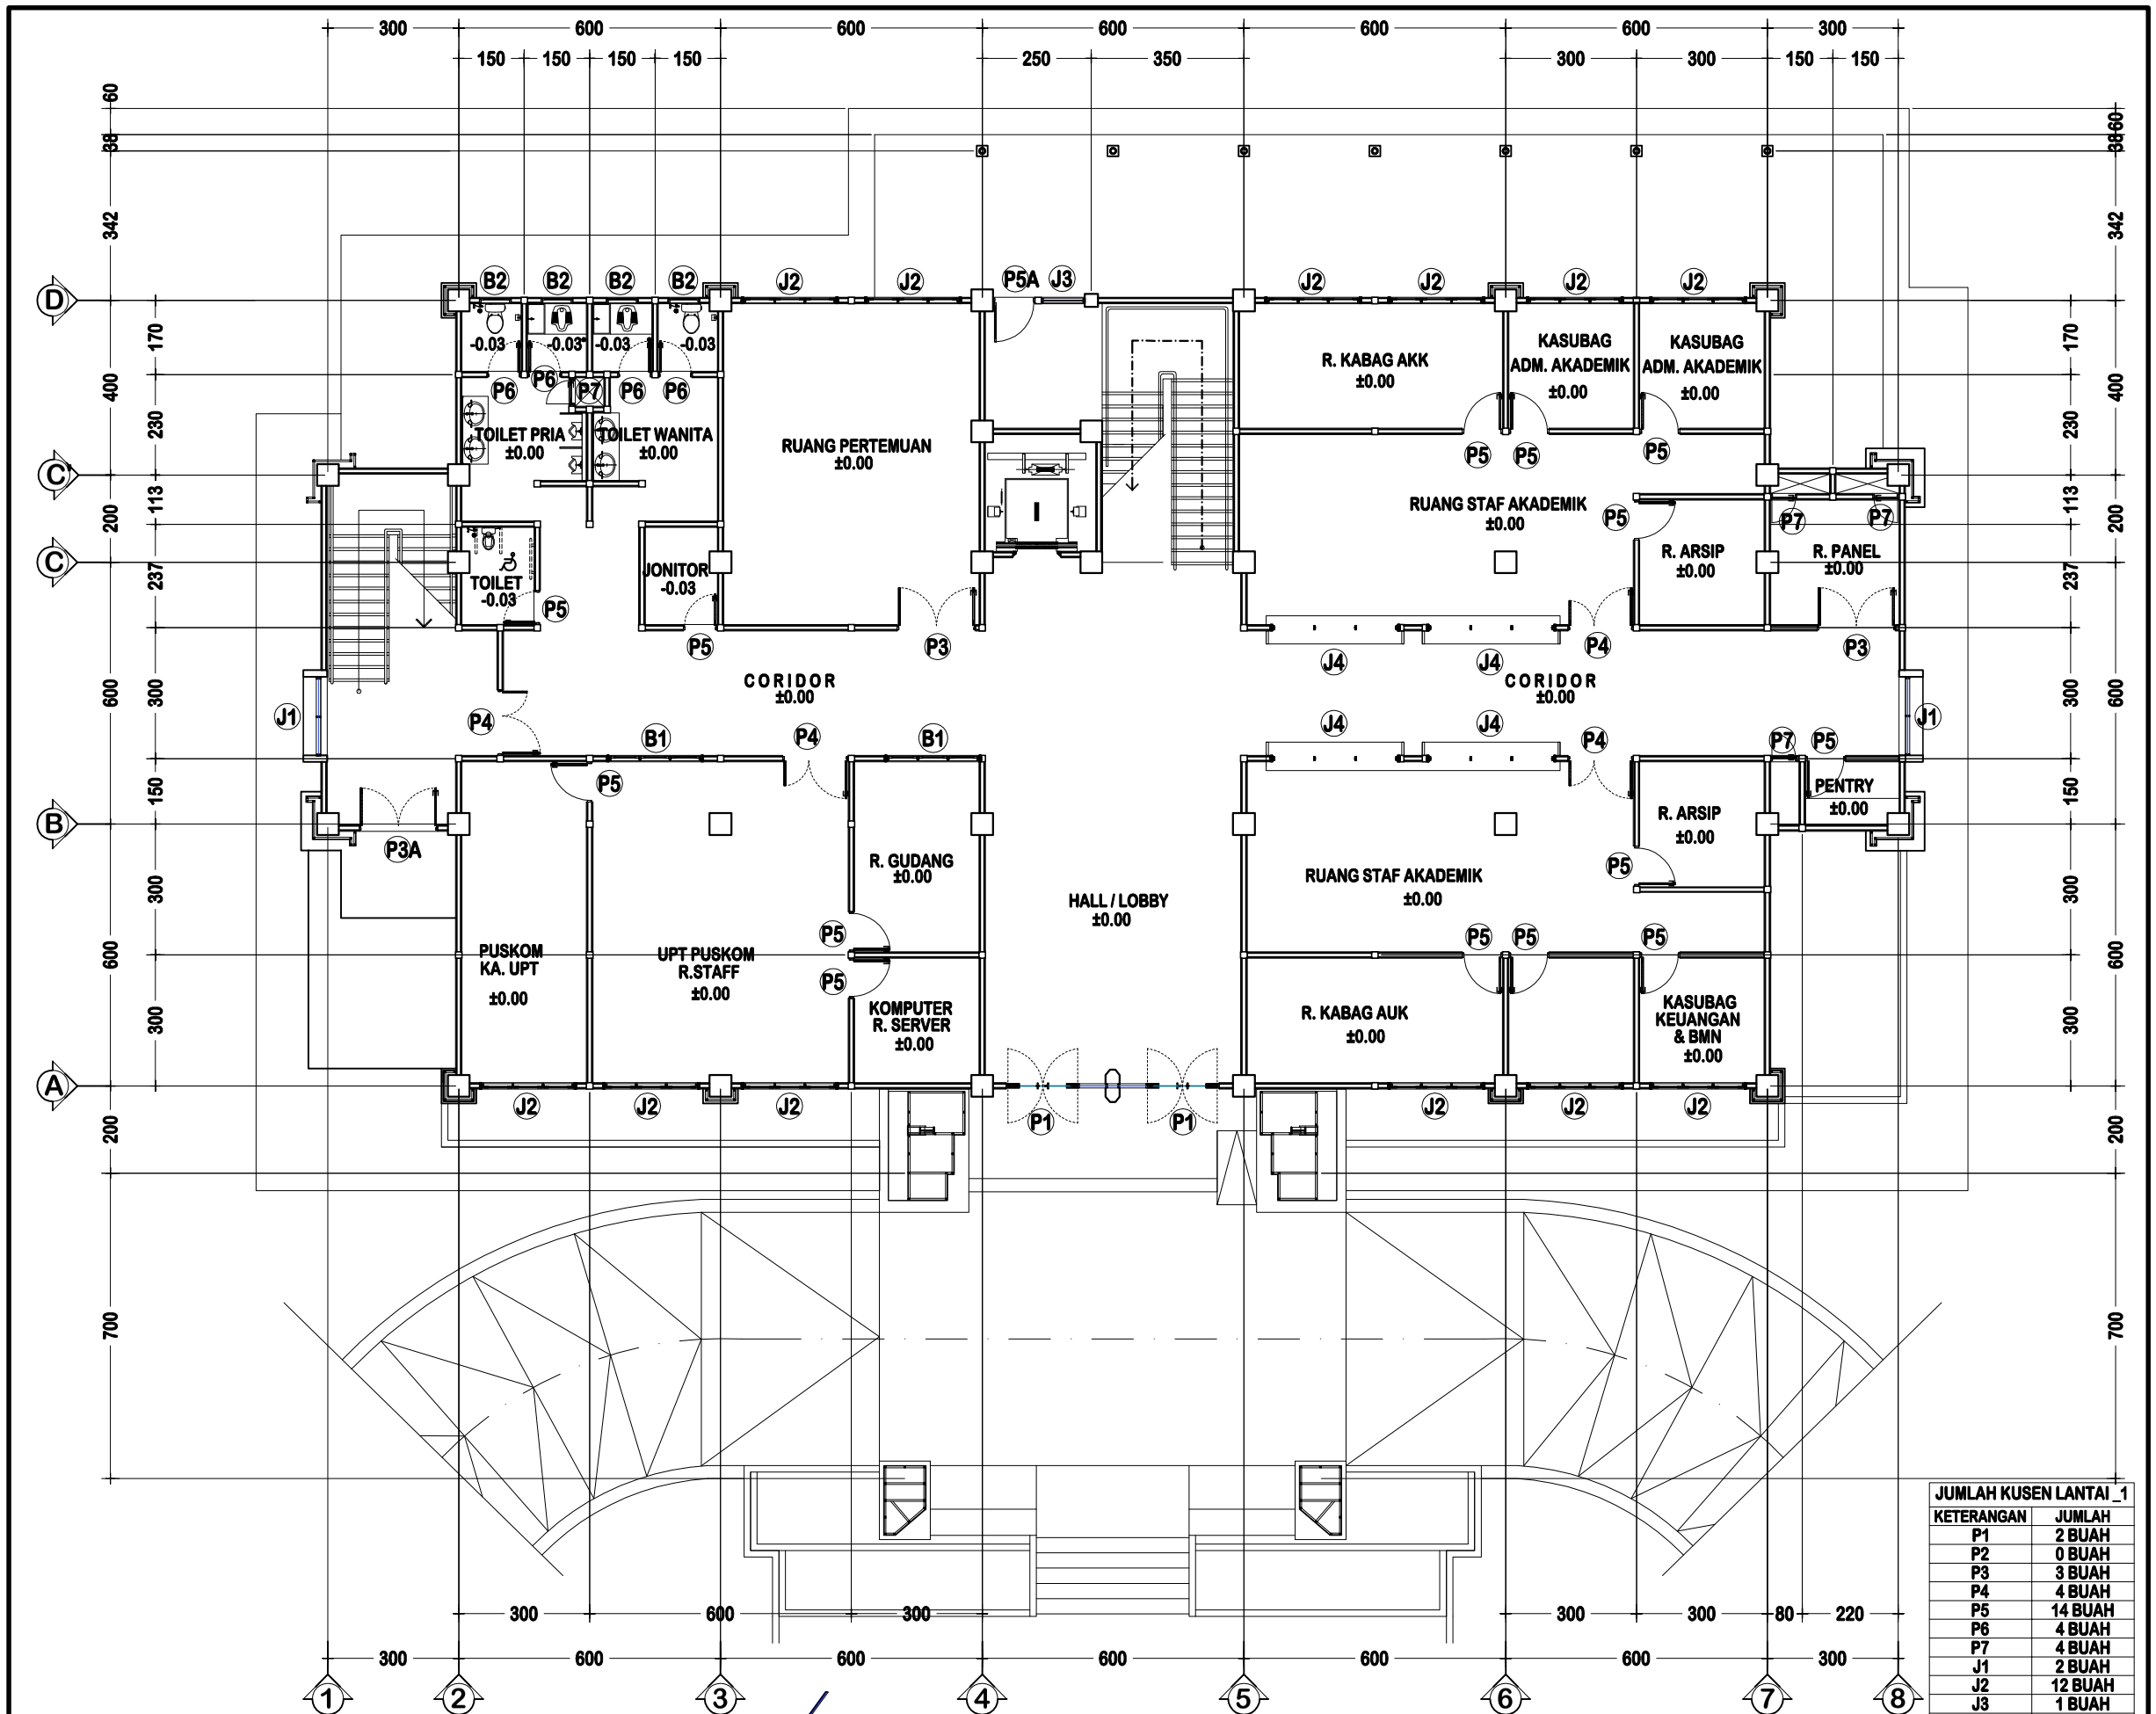

RENCANA PERLETAKAN KUSEN LT.1

SKALA 1 : 150

JUMLAH KUSEN LANTAI _1	
KETERANGAN	JUMLAH
P1	2 BUAH
P2	0 BUAH
P3	3 BUAH
P4	4 BUAH
P5	14 BUAH
P6	4 BUAH
P7	4 BUAH
J1	2 BUAH
J2	12 BUAH
J3	1 BUAH
J4	4 BUAH
B1	2 BUAH
B2	4 BUAH

INSTITUT AGAMA KRISTEN NEGERI (IAKN) KUPANG

NAMA PROYEK

REVIEW MASTERPLAN DAN DED IAKN KUPANG

LOKASI BANGUNAN

KEL. NAIMATA - KOTA KUPANG

CATATAN	PARAF

MENYETUJUI	TANGGAL
PEJABAT PEMBUAT KOMITMEN (PPK) IAKN KUPANG	

DIPERIKSA	TANGGAL
PEJABAT TEKNIS PELAKSANA	
KOORDINATOR ARSITEKTUR	


KONSULTAN PERENCANA

PENANGGUNG JAWAB

TEAM LEADER	AHLI ARSITEKTUR

NAMA GAMBAR	SKALA
RENC. PERLETAKAN KUSEN LT. 1	1:150

KODE	NO LBR	JLH LBR
ARS	ARS - 12	65

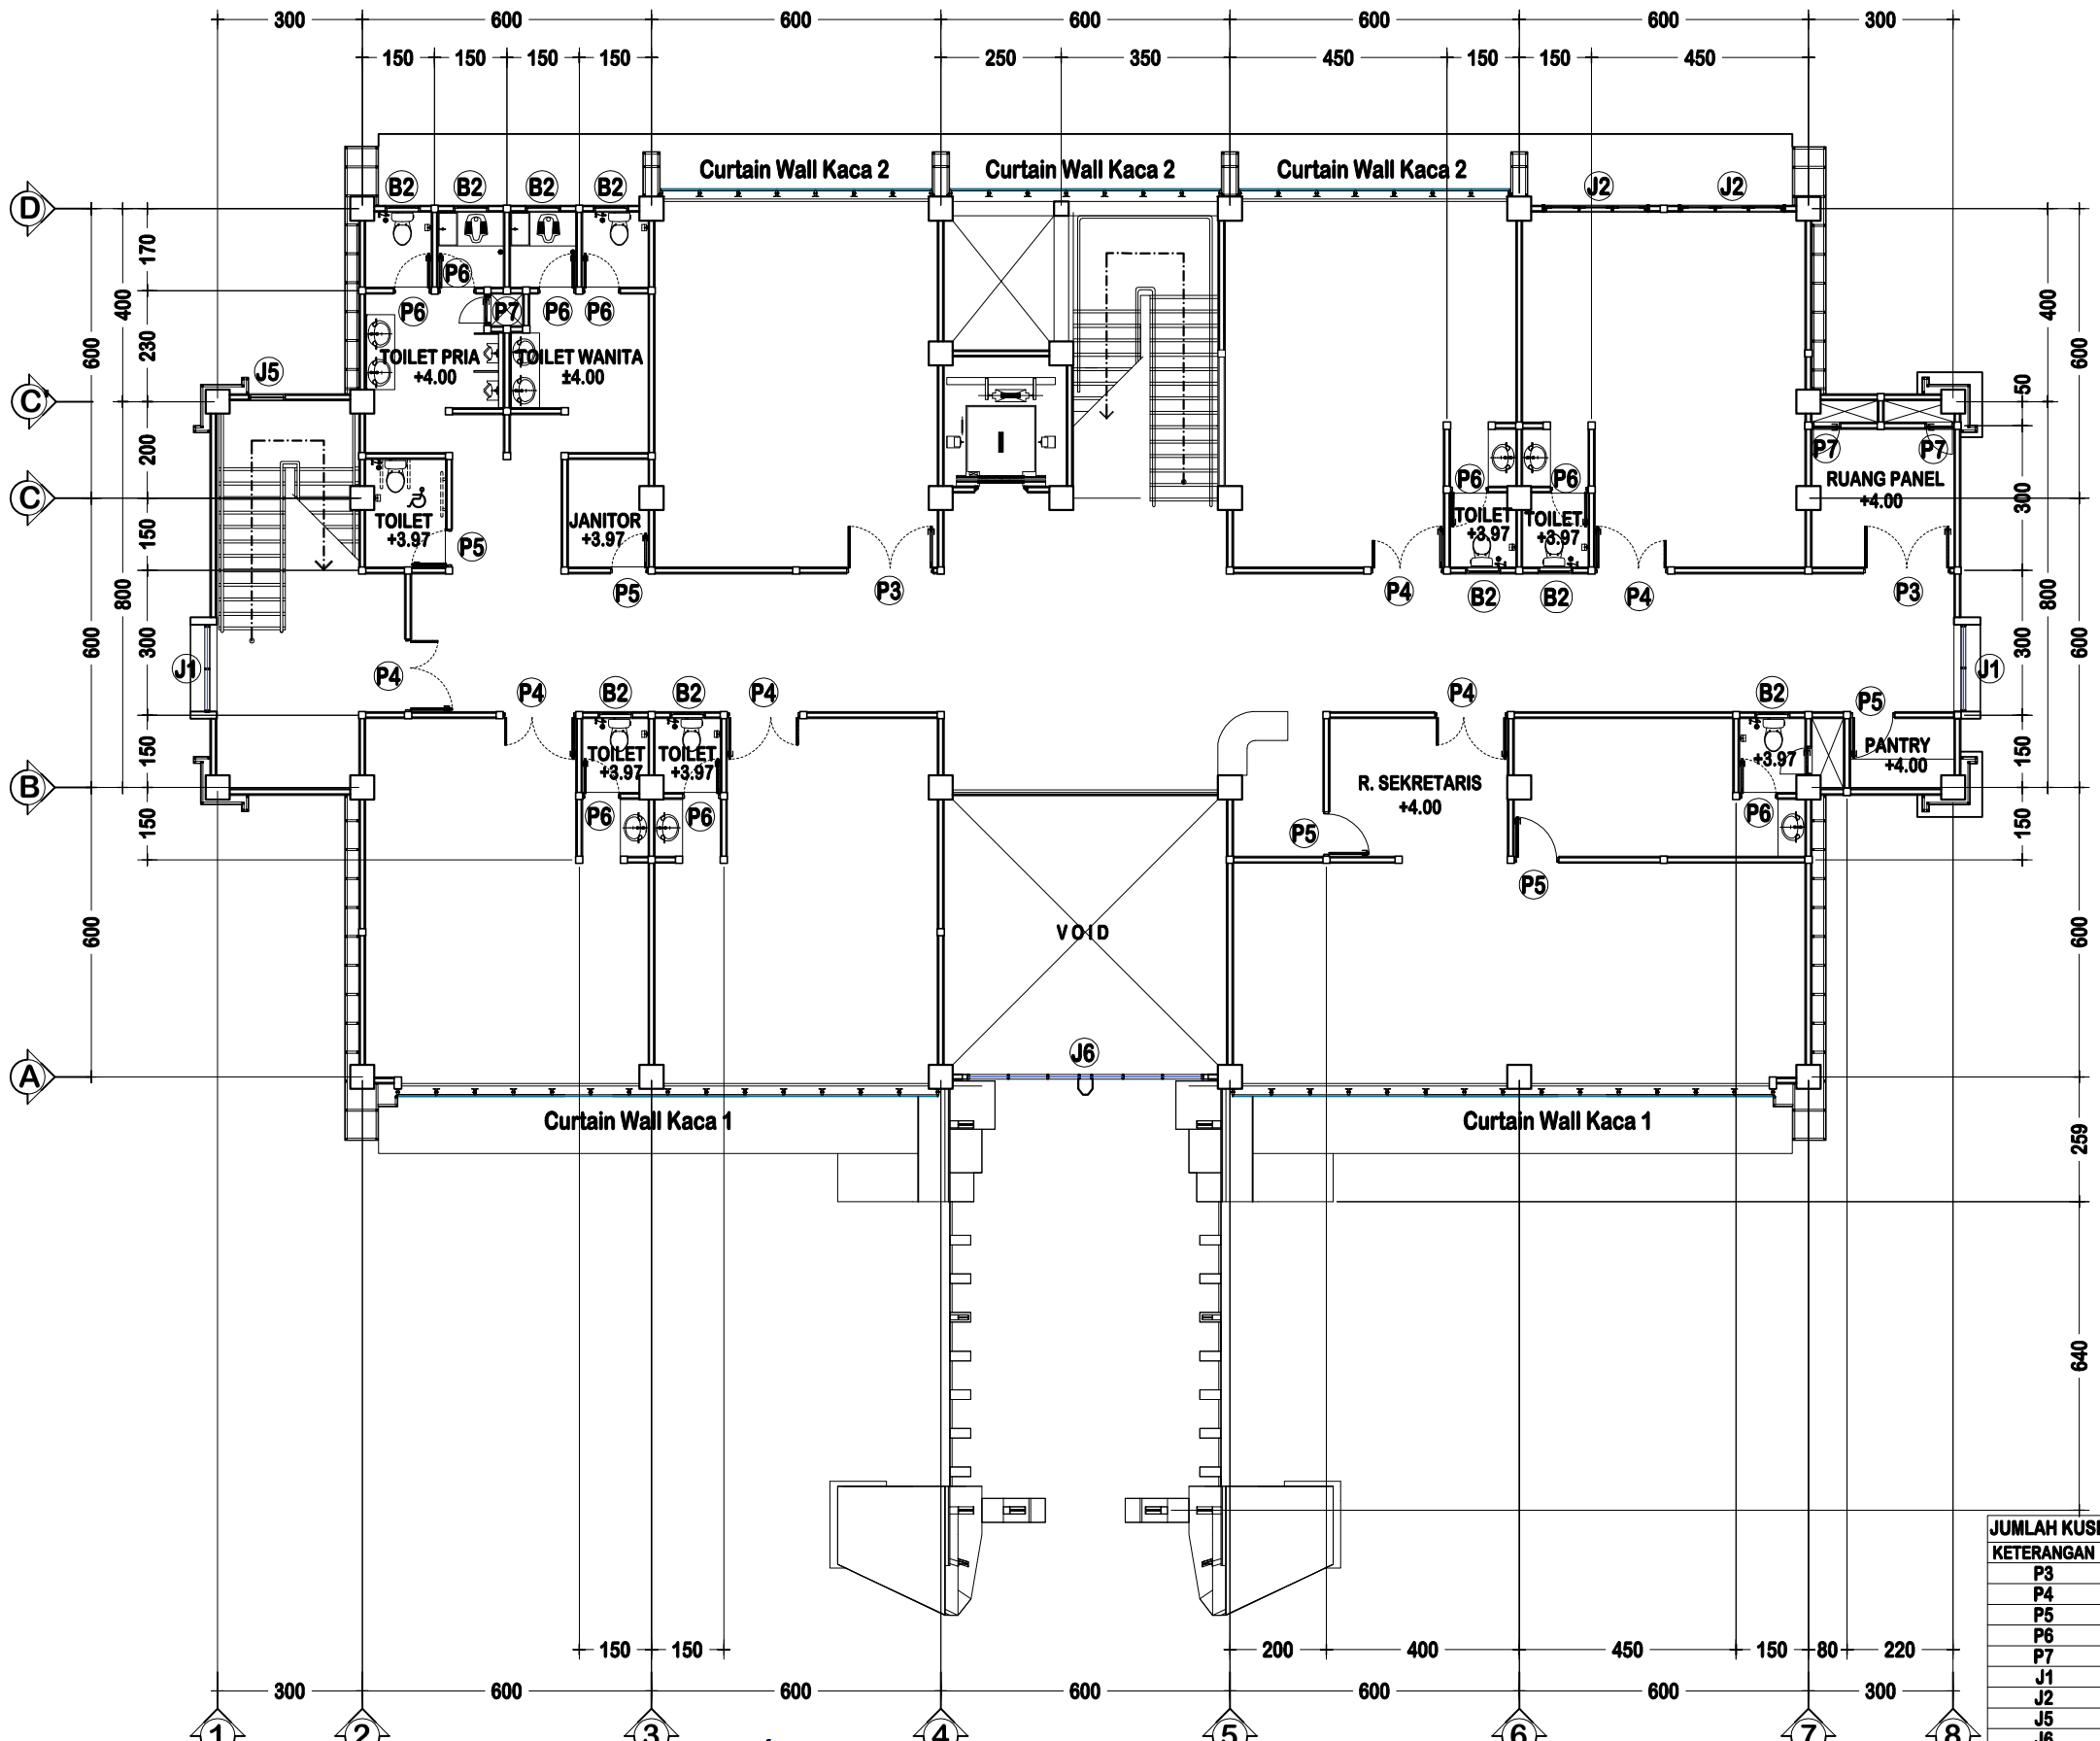

RENCANA PERLETAKAN KUSEN LT.2

SKALA 1 : 150

JUMLAH KUSEN LANTAI _2	
KETERANGAN	JUMLAH
P3	2 BUAH
P4	6 BUAH
P5	5 BUAH
P6	9 BUAH
P7	3 BUAH
J1	2 BUAH
J2	2 BUAH
J5	1 BUAH
J6	1 BUAH
B2	9 BUAH
Curtain Wall 1	2 BUAH
Curtain Wall 2	3 BUAH

INSTITUT AGAMA KRISTEN NEGERI (IAKN) KUPANG

NAMA PROYEK

REVIEW MASTERPLAN DAN DED IAKN KUPANG

LOKASI BANGUNAN

KEL. NAIMATA - KOTA KUPANG

CATATAN	PARAF

MENYETUJUI	TANGGAL
PEJABAT PEMBUAT KOMITMEN (PPK) IAKN KUPANG	

DIPERIKSA	TANGGAL
PEJABAT TEKNIS PELAKSANA	

DIPERIKSA	TANGGAL
KOORDINATOR ARSITEKTUR	


KONSULTAN PERENCANA

PENANGGUNG JAWAB

TEAM LEADER	AHLI ARSITEKTUR

NAMA GAMBAR	SKALA
RENC. PERLETAKAN KUSEN LT. 2	1:150

KODE	NO LBR	JLH LBR
ARS	ARS - 13	65

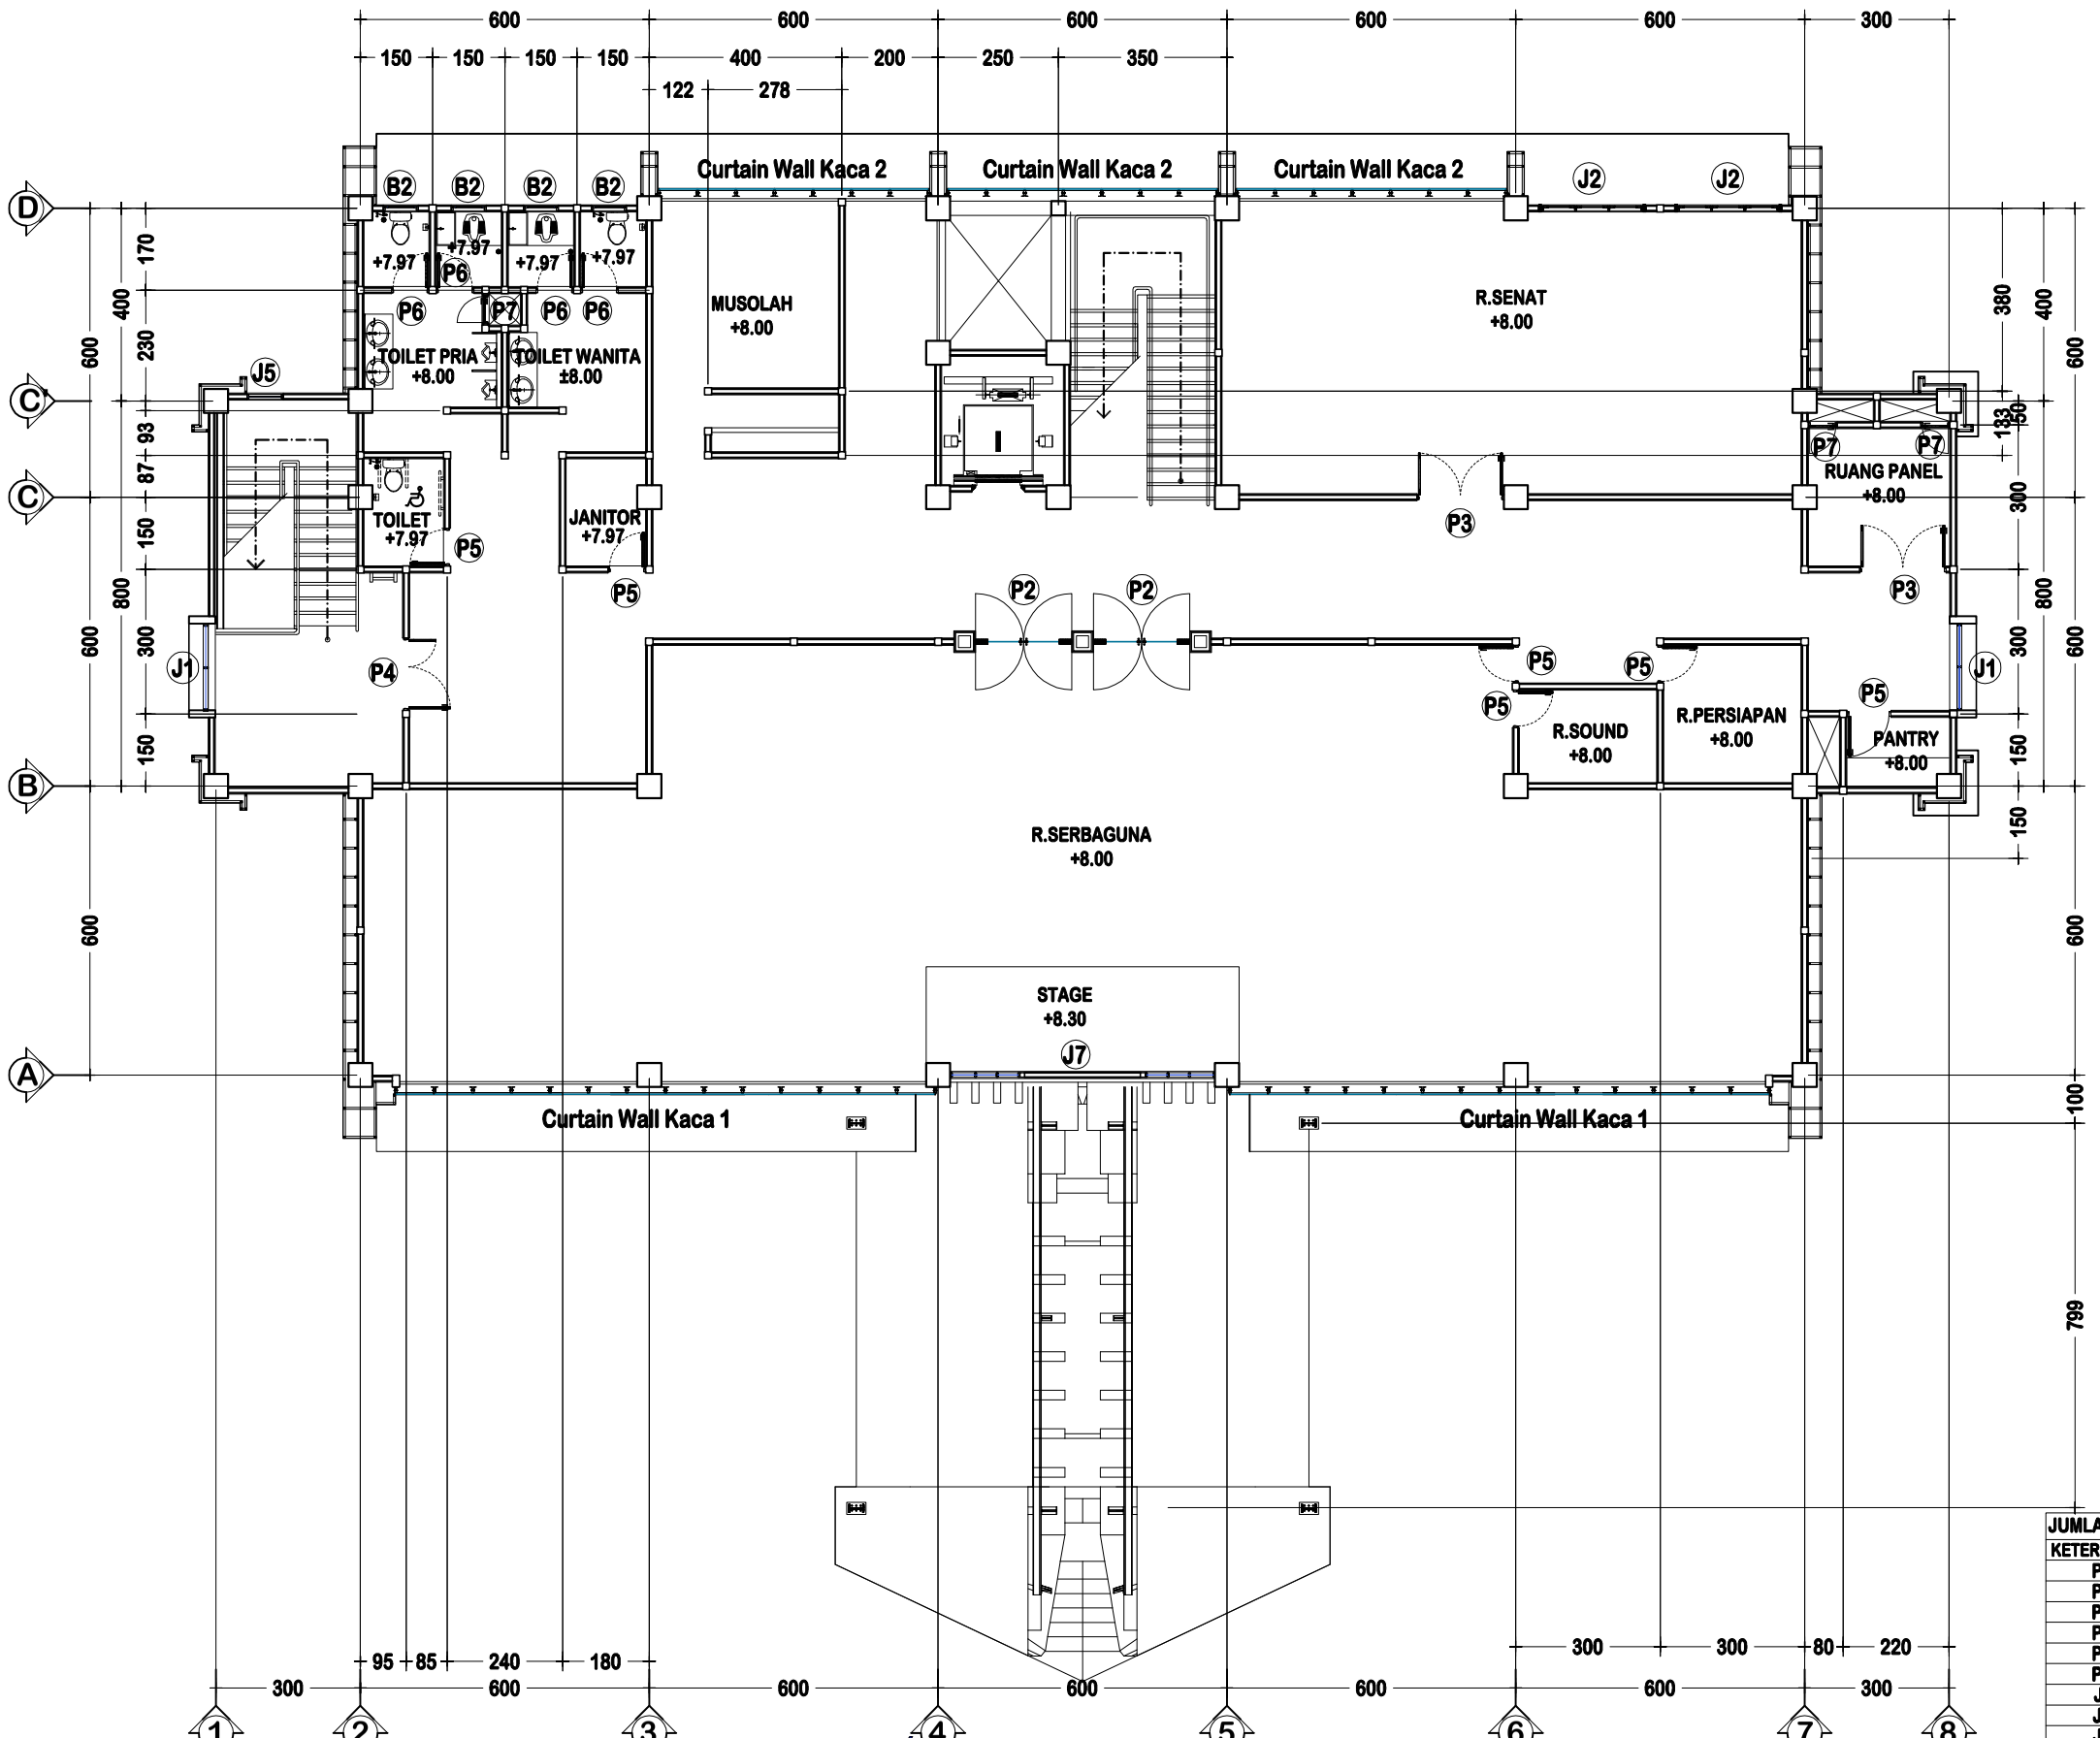

RENCANA PERLETAKAN KUSEN LT.3

SKALA 1 : 150

JUMLAH KUSEN LANTAI _2	
KETERANGAN	JUMLAH
P2	2 BUAH
P3	2 BUAH
P4	1 BUAH
P5	6 BUAH
P6	4 BUAH
P7	3 BUAH
J1	2 BUAH
J2	2 BUAH
J5	1 BUAH
B2	4 BUAH
Curtain Wall 1	2 BUAH
Curtain Wall 2	3 BUAH

INSTITUT AGAMA KRISTEN NEGERI (IAKN) KUPANG

NAMA PROYEK

REVIEW MASTERPLAN DAN DED IAKN KUPANG

LOKASI BANGUNAN

KEL. NAIMATA - KOTA KUPANG

CATATAN	PARAF

MENYETUJUI	TANGGAL
PEJABAT PEMBUAT KOMITMEN (PPK) IAKN KUPANG	

DIPERIKSA	TANGGAL
PEJABAT TEKNIS PELAKSANA	

DIPERIKSA	TANGGAL
KOORDINATOR ARSITEKTUR	


KONSULTAN PERENCANA

PENANGGUNG JAWAB

TEAM LEADER	AHLI ARSITEKTUR

NAMA GAMBAR	SKALA
RENC. PERLETAKAN KUSEN LT. 3	1:150

KODE	NO LBR	JLH LBR
ARS	ARS - 14	65

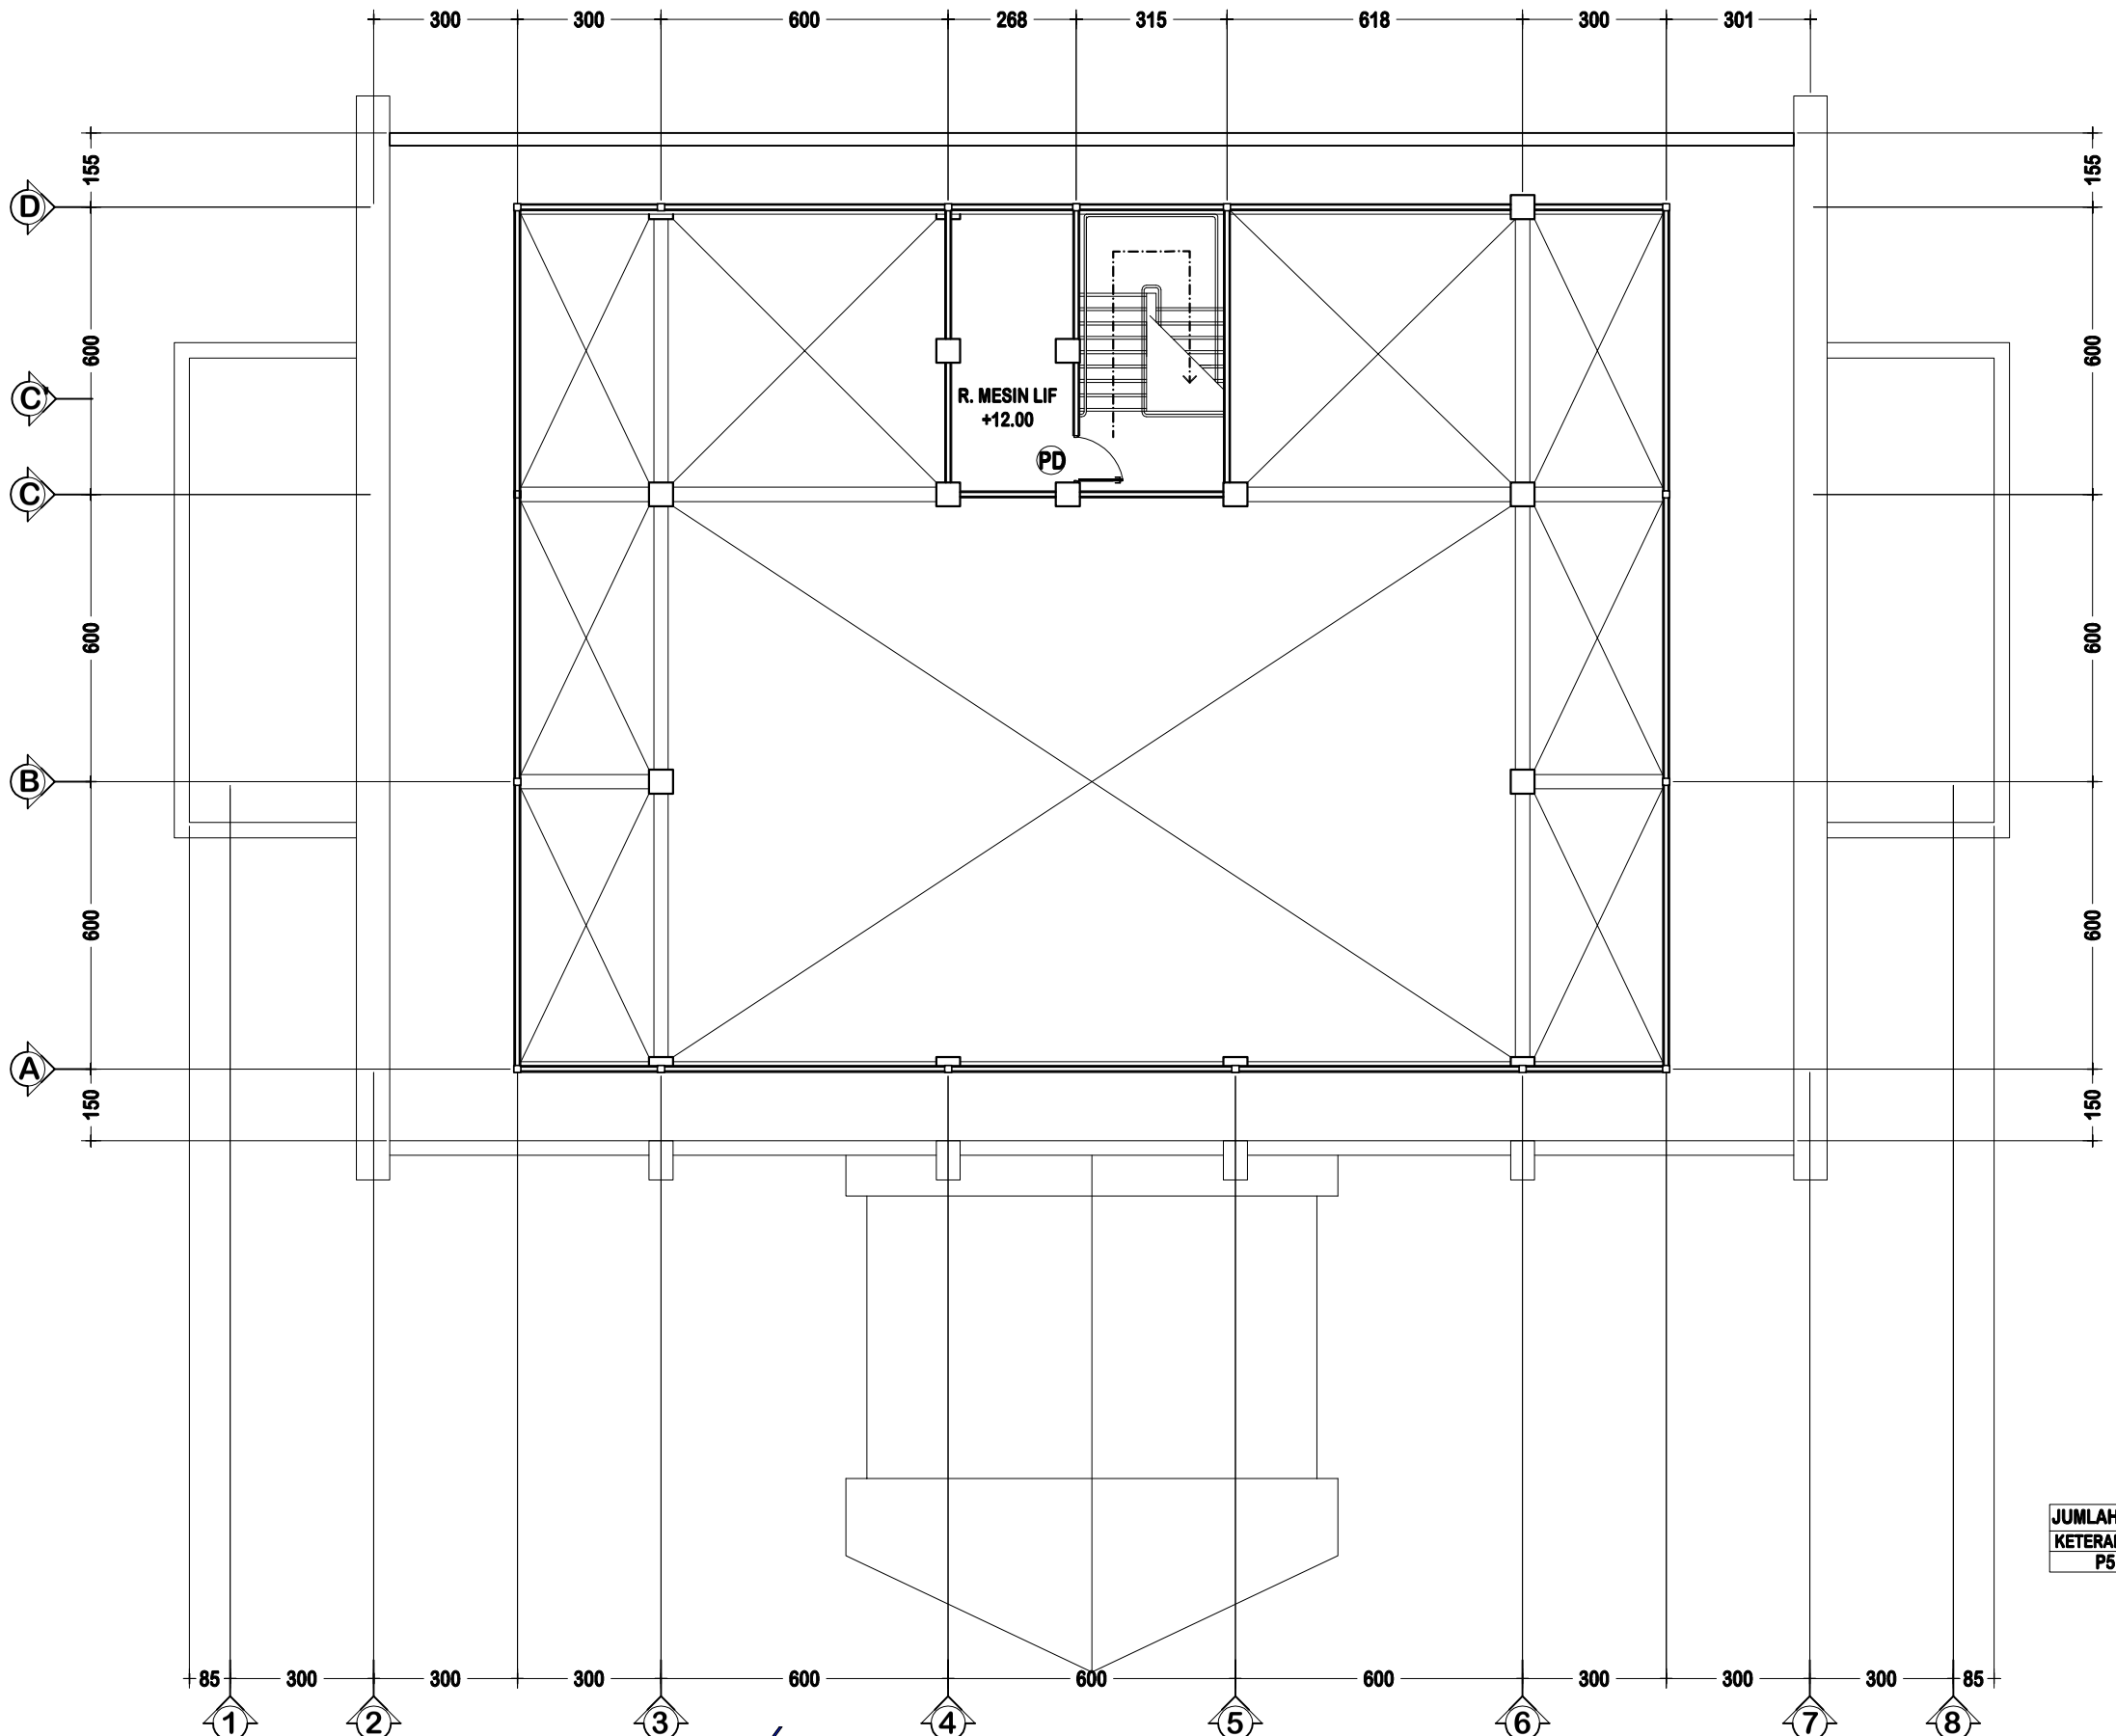

JUMLAH KUSEN LANTAI _2	
KETERANGAN	JUMLAH
P5	1 BUAH

RENCANA PERLETAKAN KUSEN RUANG MESIN LIF

SKALA 1 : 150

INSTITUT AGAMA KRISTEN NEGERI (IAKN) KUPANG

NAMA PROYEK

REVIEW MASTERPLAN DAN DED IAKN KUPANG

LOKASI BANGUNAN

KEL. NAIMATA - KOTA KUPANG

CATATAN	PARAF

MENYETUJUI	TANGGAL
PEJABAT PEMBUAT KOMITMEN (PPK) IAKN KUPANG	

DIPERIKSA	TANGGAL
PEJABAT TEKNIS PELAKSANA	

DIPERIKSA	TANGGAL
KOORDINATOR ARSITEKTUR	

KONSULTAN PERENCANA

PENANGGUNG JAWAB

TEAM LEADER	AHLI ARSITEKTUR


NAMA GAMBAR	SKALA
RENC. PERLETAKAN KUSEN R. MESIN LIFT	**1:150**

KODE	NO LBR	JLH LBR
ARS	**ARS - 15**	**65**

DETAIL KUSEN

Skala 1 : 25

KUSEN TYPE P1

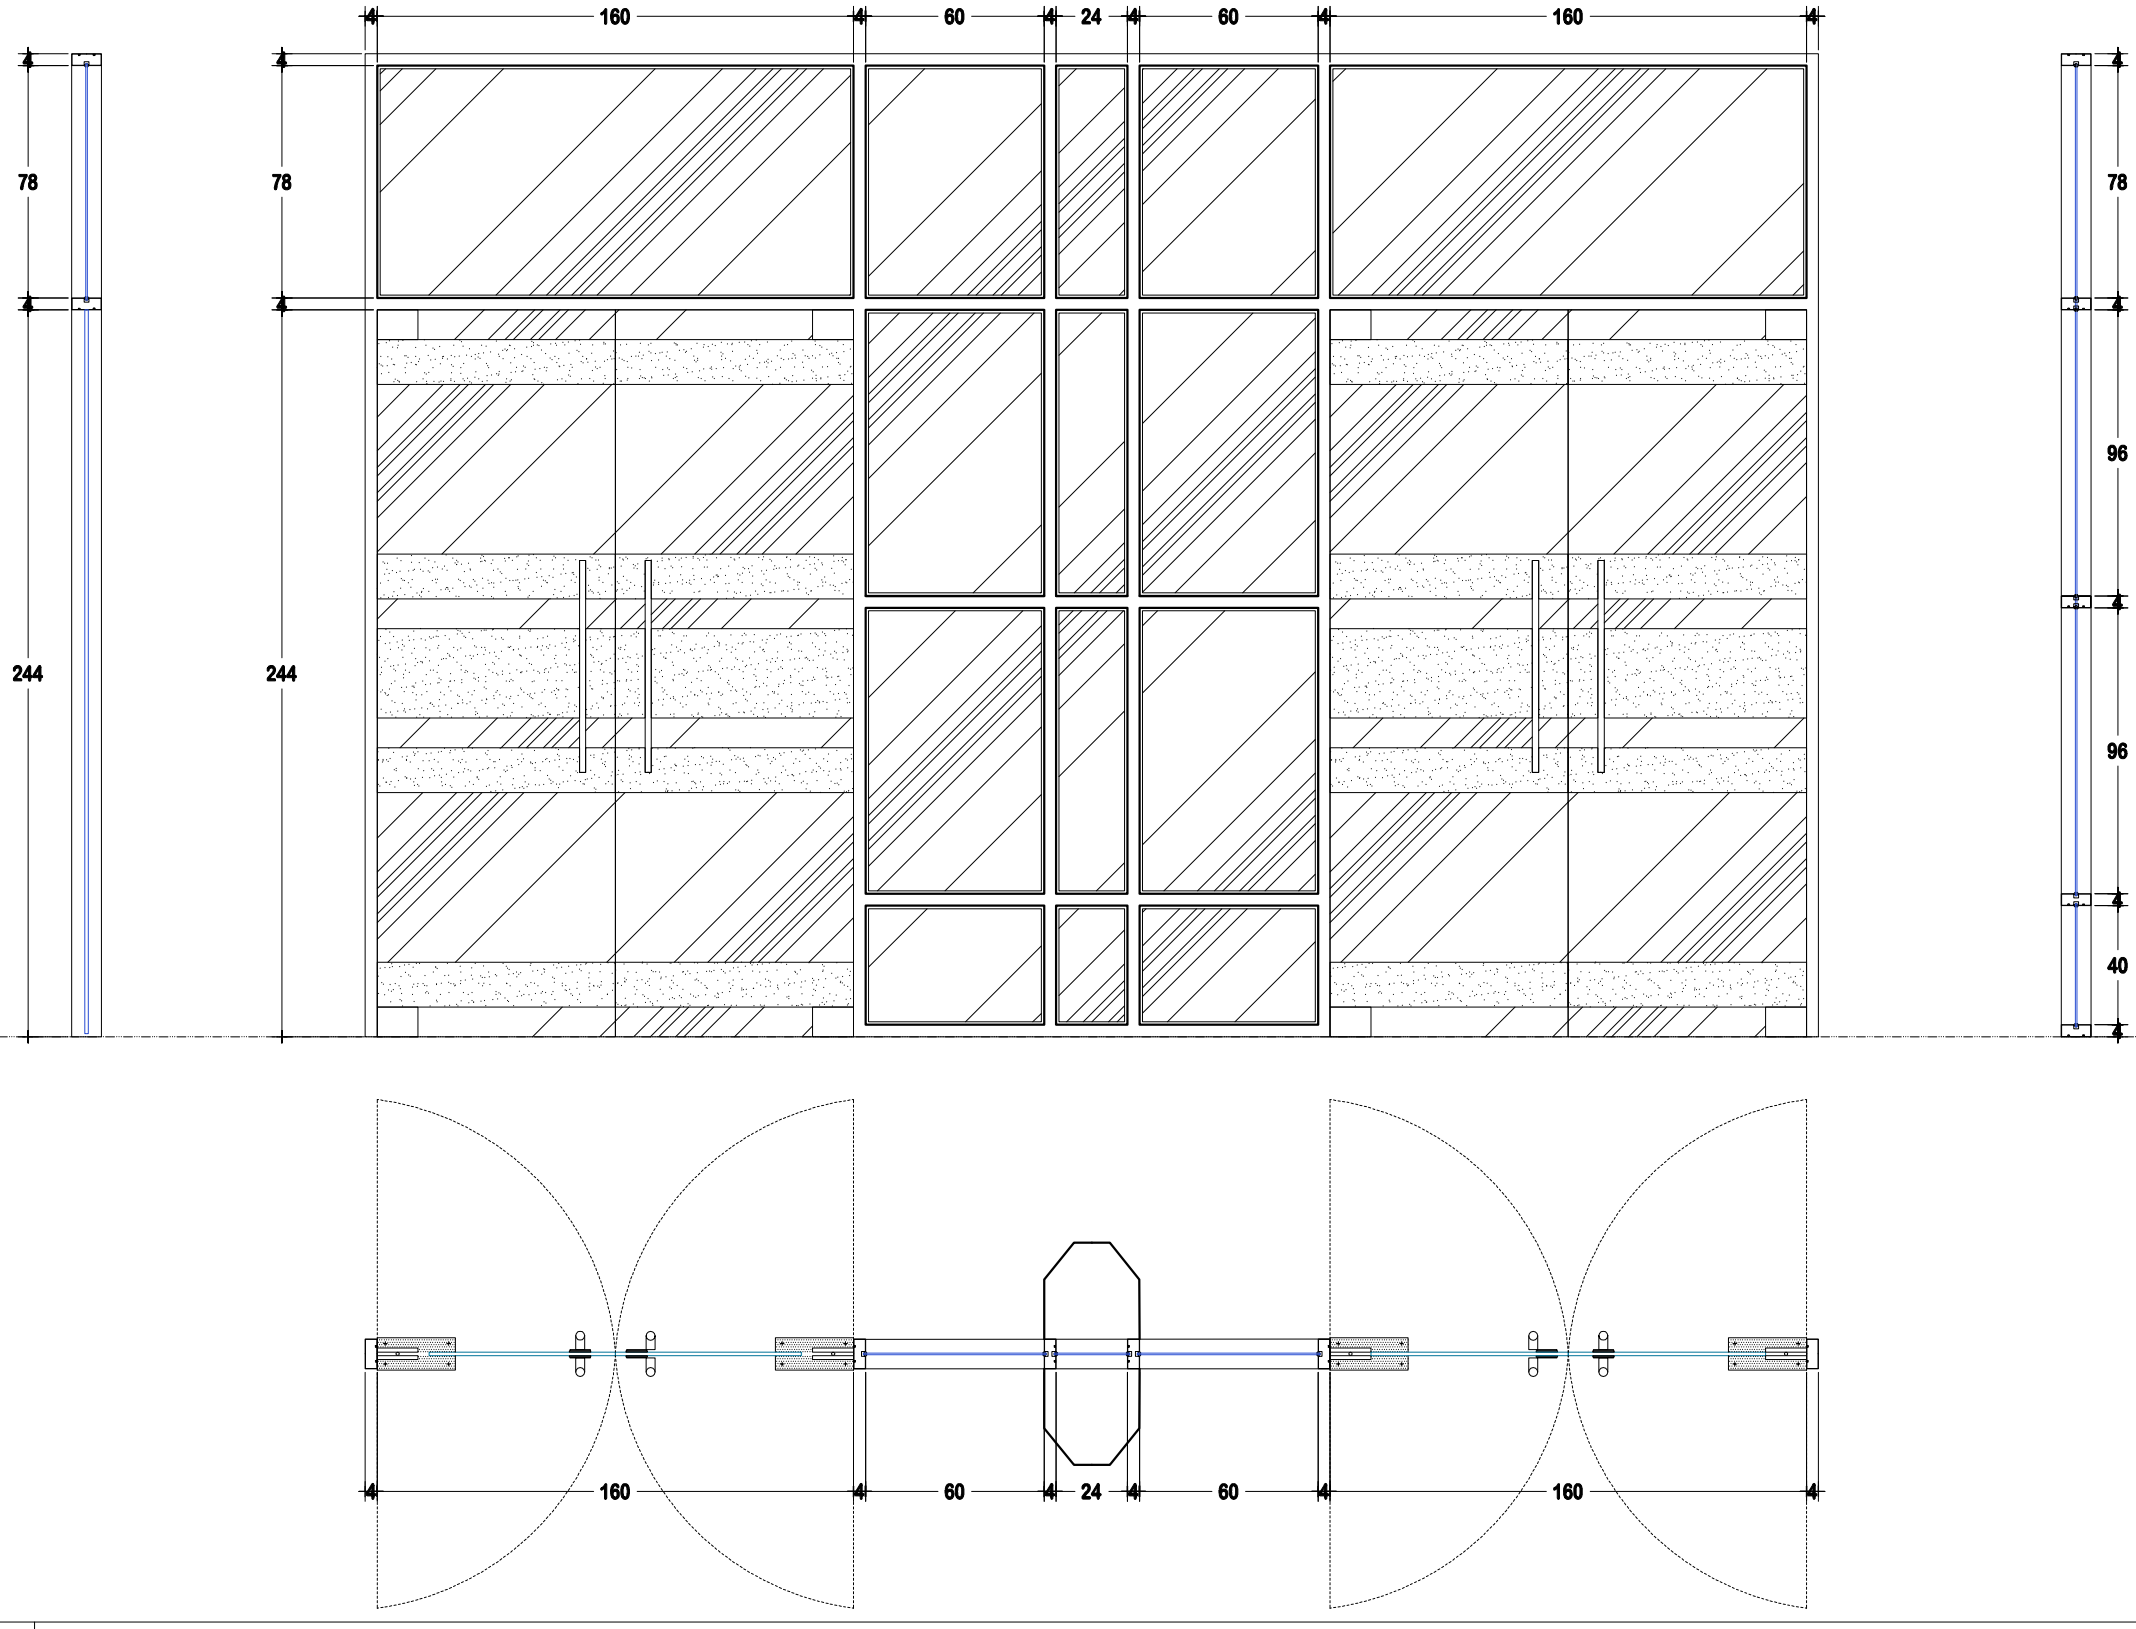

KUSEN	PINTU KACA TEMPERED T : 8mm +SANDBLAST ,KUSEN ALUMUNIUM COATING PUTIH
AKSESORIS	FLOOR HINGE, PATCH FITTING, PULL HANDLE, PATCH LOCK, LOCK CILINDER
LETAK	LANTAI 1
JUMLAH	1 BUAH

INSTITUT AGAMA KRISTEN NEGERI (IAKN) KUPANG

NAMA PROYEK

REVIEW MASTERPLAN DAN DED IAKN KUPANG

LOKASI BANGUNAN

KEL. NAIMATA - KOTA KUPANG

CATATAN	PARAF

MENYETUJUI	TANGGAL
PEJABAT PEMBUAT KOMITMEN (PPK) IAKN KUPANG	

DIPERIKSA	TANGGAL
PEJABAT TEKNIS PELAKSANA	
KOORDINATOR ARSITEKTUR	

KONSULTAN PERENCANA

PENANGGUNG JAWAB

TEAM LEADER	AHLI ARSITEKTUR


NAMA GAMBAR	SKALA
DETAIL KUSEN	**1:25**

KODE	NO LBR	JLH LBR
ARS	**ARS - 16**	**65**

DETAIL KUSEN

Skala 1 : 25

KUSEN TYPE P2

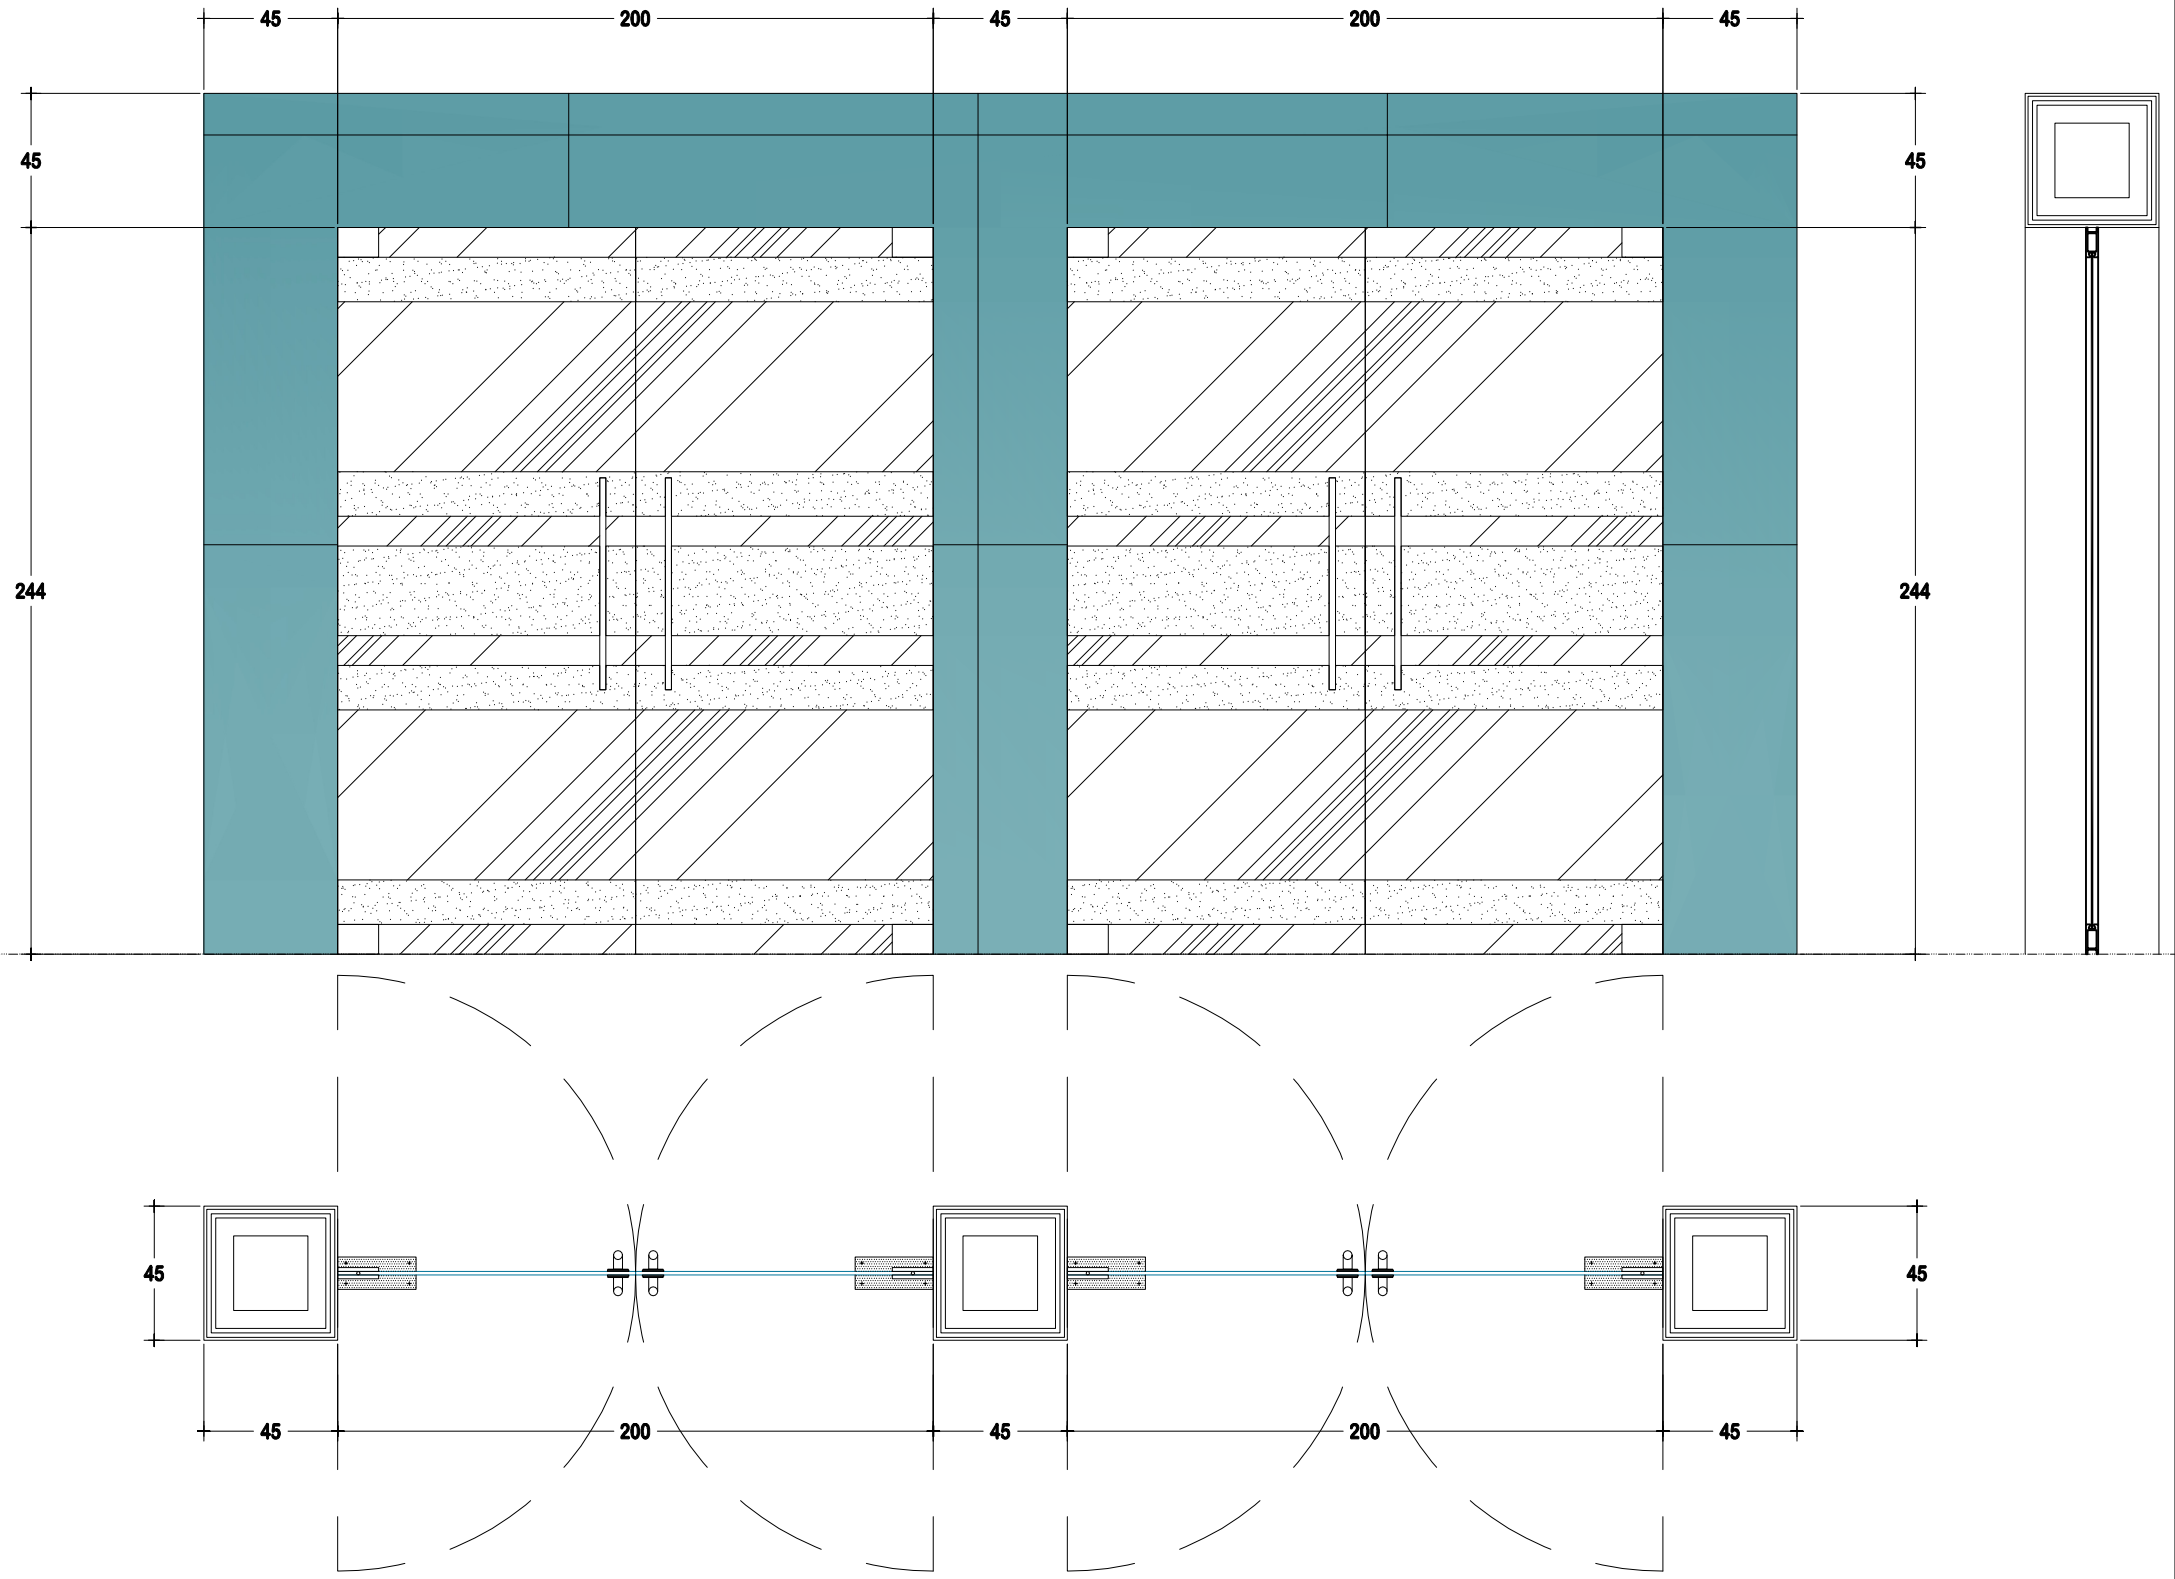

KUSEN	PINTU KACA TEMPERED T : 8mm +SANDBLAST,KUSEN GAWANGAN BETON LAPIS ACP
AKSESORIS	FLOOR HINGE, PATCH FITTING, PULL HANDLE, PATCH LOCK, LOCK CILINDER
LETAK	LANTAI 3
JUMLAH	2 BUAH

INSTITUT AGAMA KRISTEN NEGERI (IAKN) KUPANG

NAMA PROYEK

REVIEW MASTERPLAN DAN DED IAKN KUPANG

LOKASI BANGUNAN

KEL. NAIMATA - KOTA KUPANG

CATATAN	PARAF

MENYETUJUI	TANGGAL
PEJABAT PEMBUAT KOMITMEN (PPK) IAKN KUPANG	

DIPERIKSA	TANGGAL
PEJABAT TEKNIS PELAKSANA	

DIPERIKSA	TANGGAL
KOORDINATOR ARSITEKTUR	

KONSULTAN PERENCANA

PENANGGUNG JAWAB

TEAM LEADER	AHLI ARSITEKTUR


NAMA GAMBAR	SKALA
DETAIL KUSEN	1:25


KODE	NO LBR	JLH LBR
ARS	ARS - 17	65

DETAIL KUSEN

Skala 1 : 25


KUSEN TYPE P3

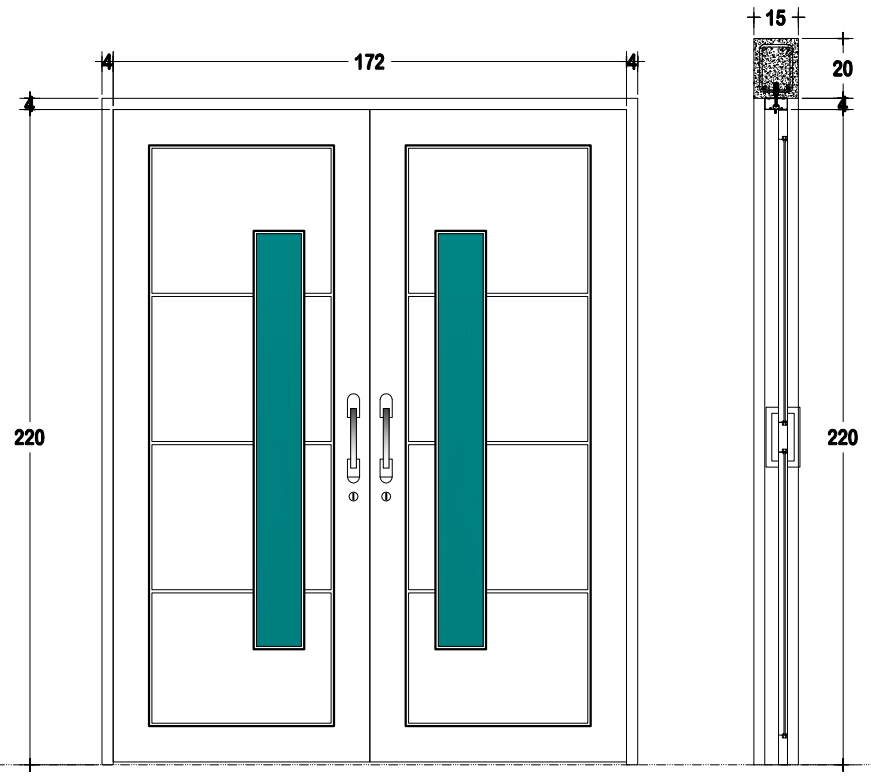


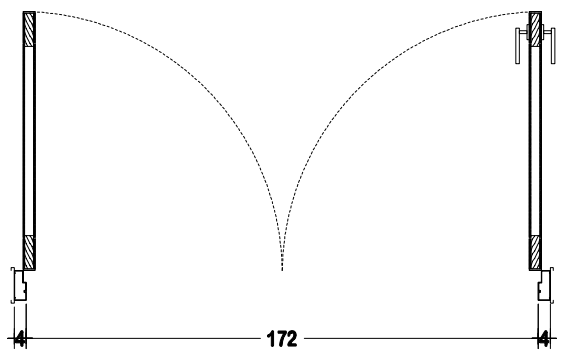

KUSEN	ALUMINIUM POWDER COATING PUTIH, PINTU MDF LAPIS HPL, PANIL KACA T : 5mm
AKSESORIS	HANDLE, ENGSEL, KUNCI, FLUSHBOLT
LETAK	LANTAI 1,2 & 3
JUMLAH	7 BUAH


KUSEN TYPE P4

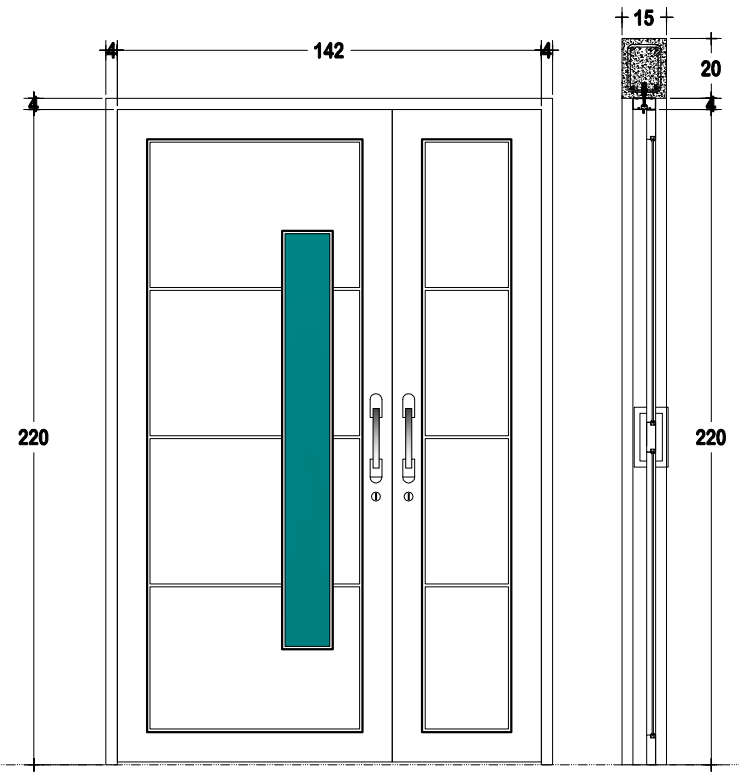


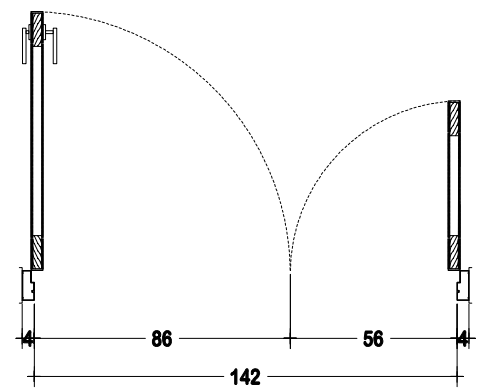

KUSEN	ALUMINIUM POWDER COATING PUTIH, PINTU MDF LAPIS HPL, PANIL KACA T : 5mm
AKSESORIS	HANDLE, ENGSEL, KUNCI, FLUSHBOLT
LETAK	LANTAI 1,2 & 3
JUMLAH	11 BUAH

KUSEN TYPE P5

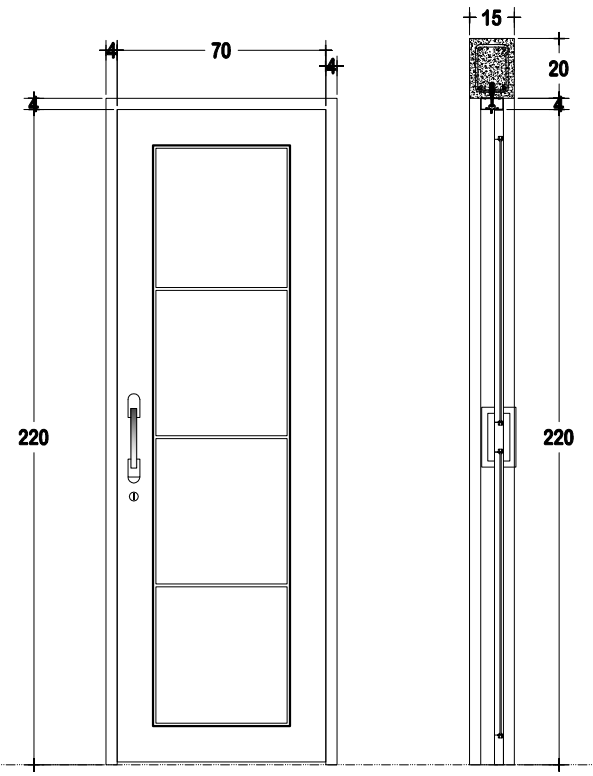

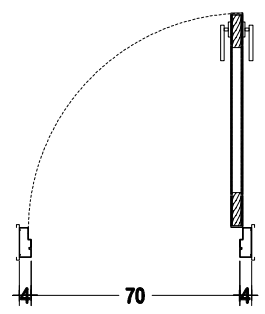

KUSEN	ALUMINIUM POWDER COATING PUTIH, PINTU MDF LAPIS HPL
AKSESORIS	HANDLE, ENGSEL, KUNCI
LETAK	LANTAI 1, 2, 3
JUMLAH	26 BUAH

INSTITUT AGAMA KRISTEN NEGERI (IAKN) KUPANG

NAMA PROYEK

REVIEW MASTERPLAN DAN DED IAKN KUPANG

LOKASI BANGUNAN

KEL. NAIMATA - KOTA KUPANG

CATATAN	PARAF

MENYETUJUI	TANGGAL
PEJABAT PEMBUAT KOMITMEN (PPK) IAKN KUPANG	

DIPERIKSA	TANGGAL
PEJABAT TEKNIS PELAKSANA	

DIPERIKSA	TANGGAL
KOORDINATOR ARSITEKTUR	

KONSULTAN PERENCANA

PENANGGUNG JAWAB

TEAM LEADER	AHLI ARSITEKTUR


NAMA GAMBAR	SKALA
DETAIL KUSEN	1:25


KODE	NO LBR	JLH LBR
ARS	ARS - 18	65

DETAIL KUSEN

Skala 1 : 25


KUSEN TYPE P3A

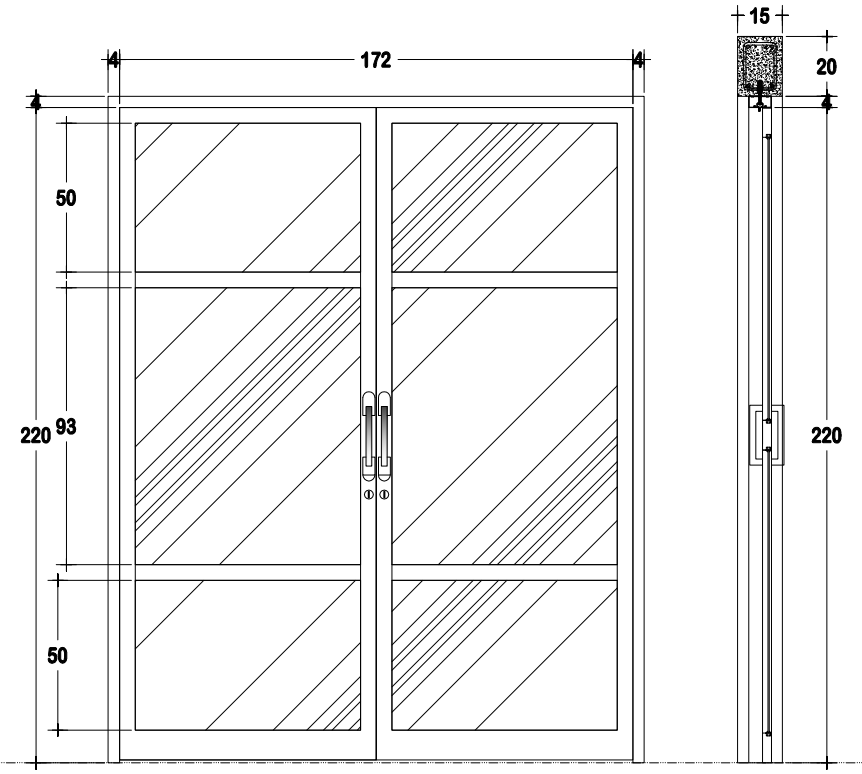


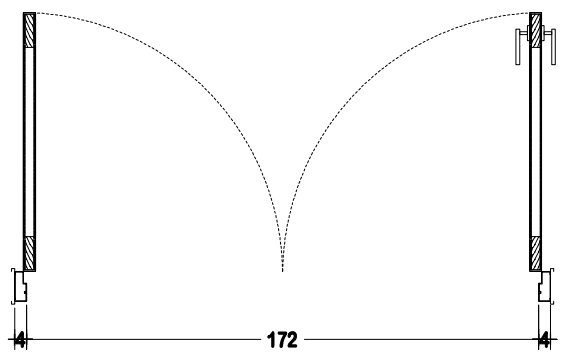

KUSEN	ALUMUNIUM POWDER COATING PUTIH, PINTU KACA T : 8 MM
AKSESORIS	HANDLE, ENGSEL, KUNCI, FLUSHBOLT
LETAK	LANTAI 1
JUMLAH	1 BUAH

KUSEN TYPE P5A

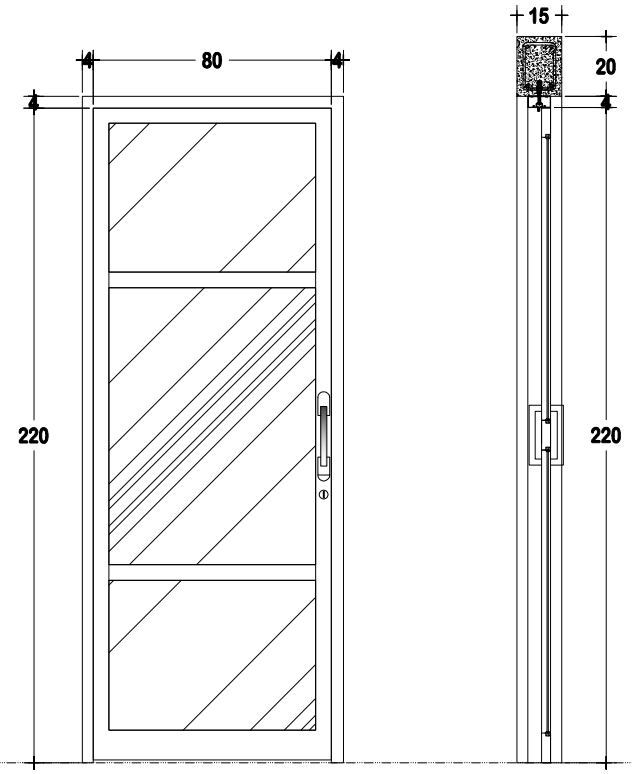

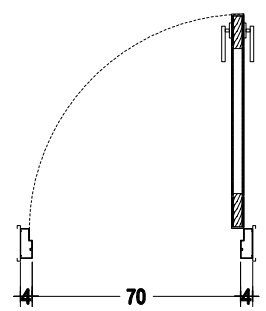

KUSEN	ALUMUNIUM POWDER COATING PUTIH, PINTU KACA T : 8 MM
AKSESORIS	HANDLE, ENGSEL, KUNCI
LETAK	LANTAI 1
JUMLAH	1 BUAH

INSTITUT AGAMA KRISTEN NEGERI (IAKN) KUPANG

NAMA PROYEK

REVIEW MASTERPLAN DAN DED IAKN KUPANG

LOKASI BANGUNAN

KEL. NAIMATA - KOTA KUPANG

CATATAN	PARAF

MENYETUJUI	TANGGAL
PEJABAT PEMBUAT KOMITMEN (PPK) IAKN KUPANG	

DIPERIKSA	TANGGAL
PEJABAT TEKNIS PELAKSANA	

DIPERIKSA	TANGGAL
KOORDINATOR ARSITEKTUR	

KONSULTAN PERENCANA

PENANGGUNG JAWAB

TEAM LEADER	AHLI ARSITEKTUR


NAMA GAMBAR	SKALA
DETAIL KUSEN	1:25


KODE	NO LBR	JLH LBR
ARS	ARS - 19	65

DETAIL KUSEN

Skala 1 : 25


KUSEN TYPE P6

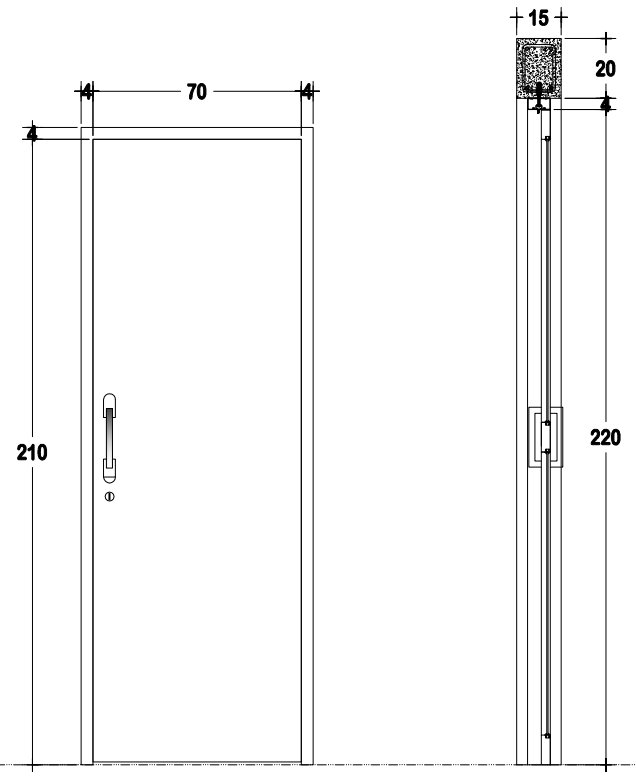


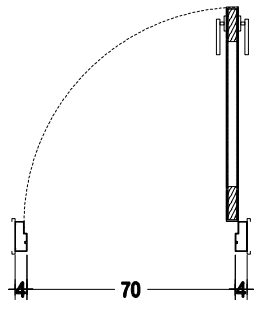

KUSEN	ALUMINIUM POWDER COATING PUTIH, PINTU TEAKWOOD LAPIS ALUMINIUM
AKSESORIS	HANDLE, ENGSEL, KUNCI
LETAK	LANTAI 1,2 & 3
JUMLAH	17 BUAH

KUSEN TYPE P7

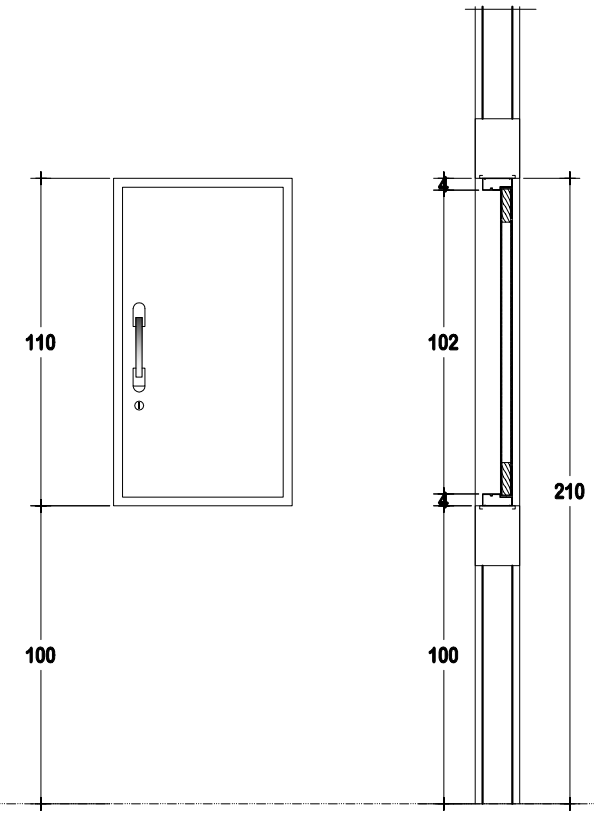

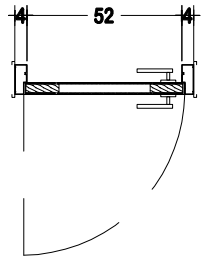

KUSEN	ALUMINIUM POWDER COATING PUTIH, PINTU DOBLE TEAKWOOD FIN. PVC
AKSESORIS	HANDLE, ENGSEL, KUNCI
LETAK	LANTAI 1,2 & 3
JUMLAH	10 BUAH

INSTITUT AGAMA KRISTEN NEGERI (IAKN) KUPANG

NAMA PROYEK

REVIEW MASTERPLAN DAN DED IAKN KUPANG

LOKASI BANGUNAN

KEL. NAIMATA - KOTA KUPANG

CATATAN	PARAF

MENYETUJUI	TANGGAL
PEJABAT PEMBUAT KOMITMEN (PPK) IAKN KUPANG	

DIPERIKSA	TANGGAL
PEJABAT TEKNIS PELAKSANA	

DIPERIKSA	TANGGAL
KOORDINATOR ARSITEKTUR	

KONSULTAN PERENCANA


PENANGGUNG JAWAB


TEAM LEADER	AHLI ARSITEKTUR


NAMA GAMBAR	SKALA
DETAIL KUSEN	1:25

KODE	NO LBR	JLH LBR
ARS	ARS - 20	65

KUSEN TYPE PD

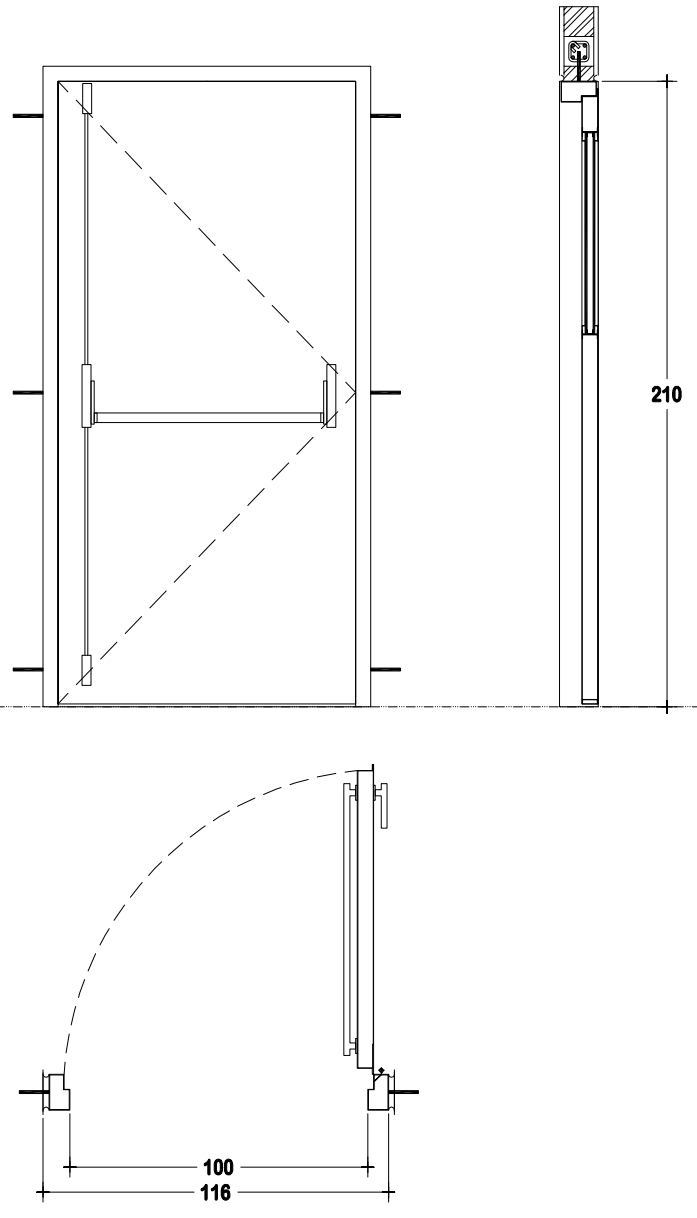

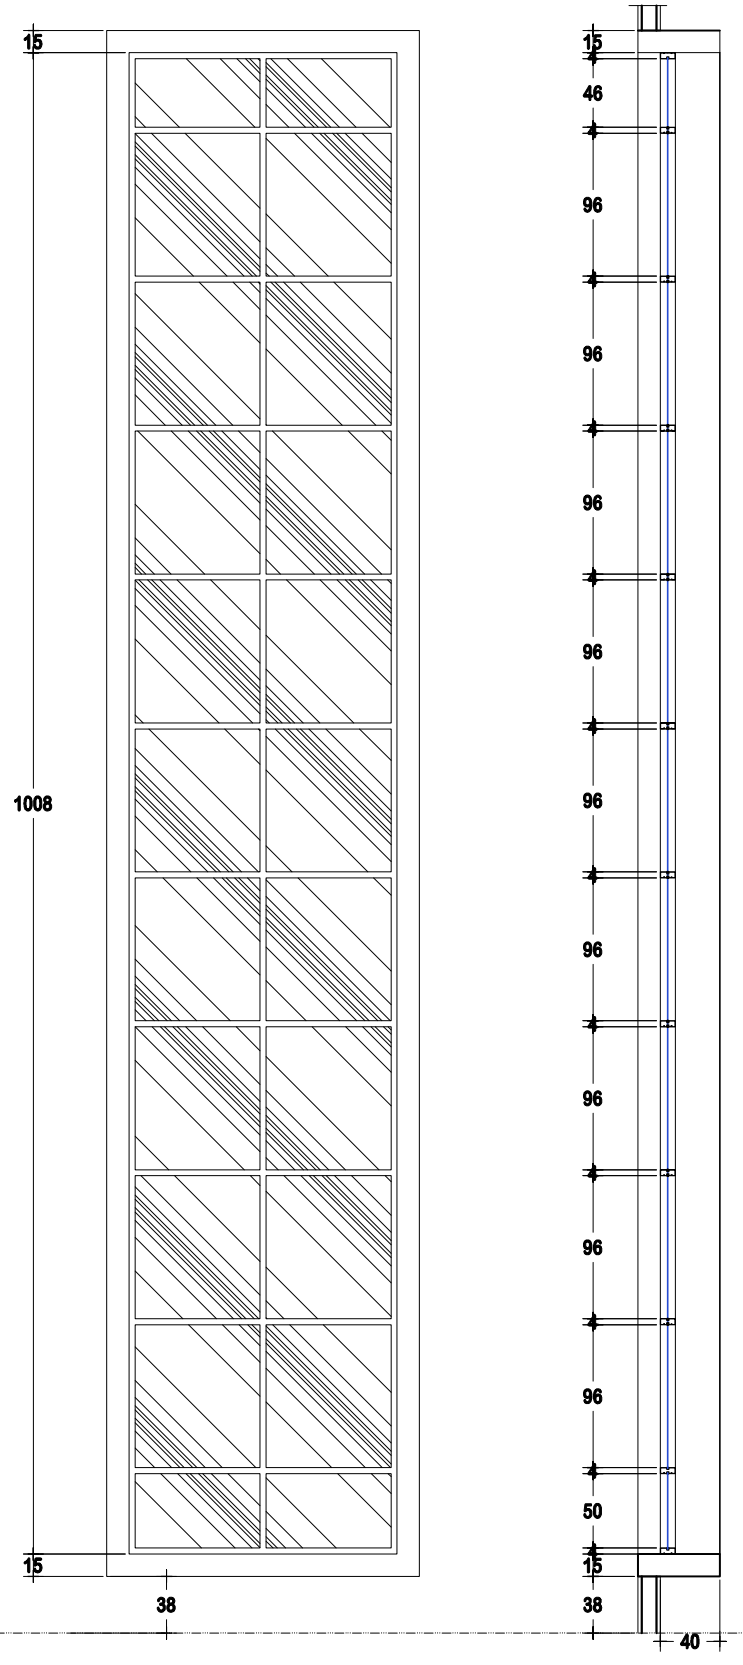

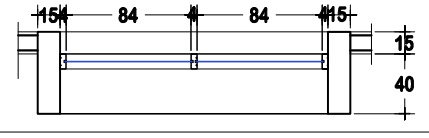

KUSEN	BESI UNP 5.10 RANGKA BESI, PLAT BESI TEBAL 1.6 MM	KUSEN TYPE J1 Skala 1 : 50	KUSEN ALUMINIUM POWDER COATING PUTIH, PANIL KACA 5mm
AKSESORIS	HANDLE, ENGSEL, KUNCI PINTU DARURAT	AKSESORIS	-
LETAK	R. MESIN LIFT	LETAK	JENDELA MENERUS DARI LANTAI 1, LANTAI 2, LANTAI 3
JUMLAH	1 BUAH	JUMLAH	2 BUAH

INSTITUT AGAMA KRISTEN NEGERI (IAKN) KUPANG

NAMA PROYEK

REVIEW MASTERPLAN
DAN DED IAKN KUPANG

LOKASI BANGUNAN

KEL. NAIMATA - KOTA KUPANG

CATATAN	PARAF

MENYETUJUI	TANGGAL
PEJABAT PEMBUAT KOMITMEN (PPK) IAKN KUPANG	

DIPERIKSA	TANGGAL
PEJABAT TEKNIS PELAKSANA	

DIPERIKSA	TANGGAL
KOORDINATOR ARSITEKTUR	

KONSULTAN PERENCANA

PENANGGUNG JAWAB

TEAM LEADER	AHLI ARSITEKTUR


NAMA GAMBAR	SKALA
DETAIL KUSEN	1:25 1:50


KODE	NO LBR	JLH LBR
ARS	ARS - 21	65

DETAIL KUSEN

Skala 1 : 25


KUSEN TYPE J2

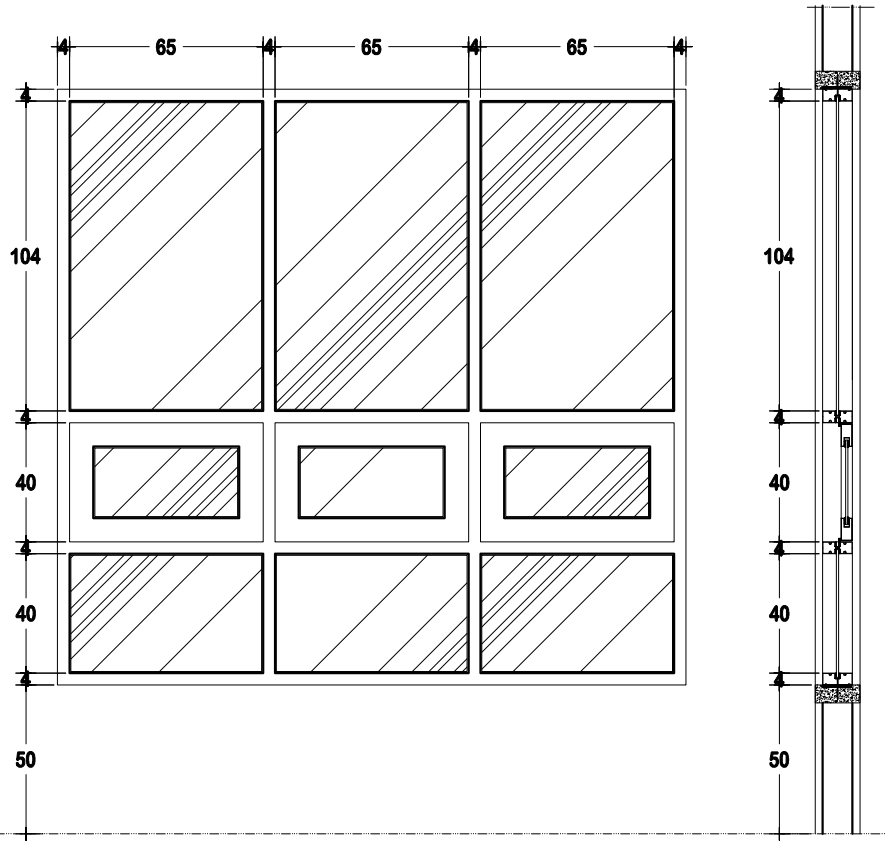


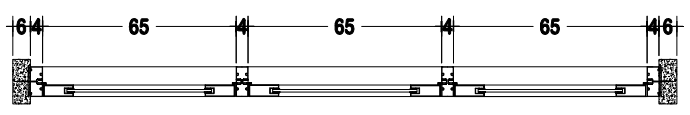

KUSEN	ALUMINIUM POWDER COATING PUTIH, JENDELA PANIL KACA T : 5mm
AKSESORIS	HANDLE, KUNCI, ENGSEL CASEMENT
LETAK	LANTAI 1,2 & 3
JUMLAH	16 BUAH


KUSEN TYPE J3

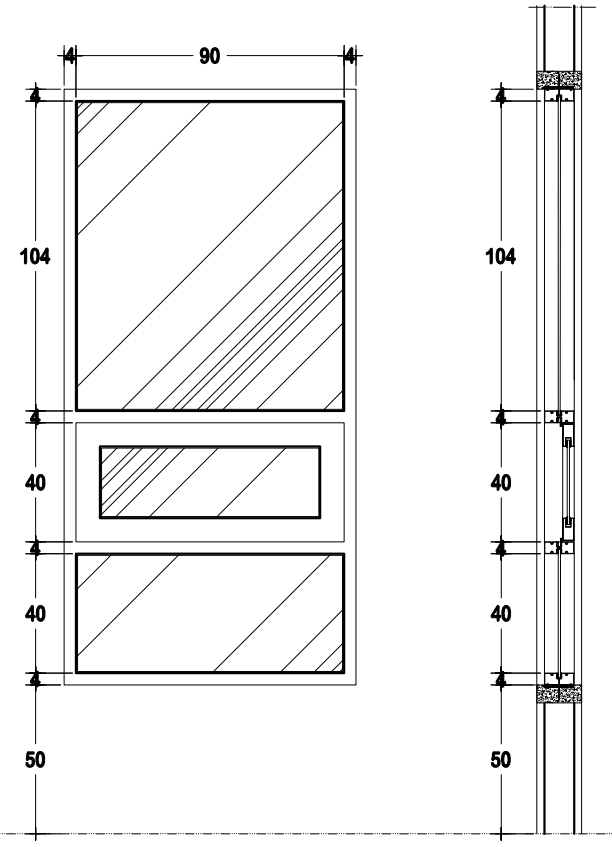


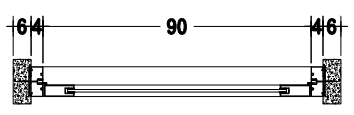

KUSEN	ALUMINIUM POWDER COATING PUTIH, JENDELA PANIL KACA T : 5mm
AKSESORIS	HANDLE, KUNCI, ENGSEL CASEMENT
LETAK	LANTAI 1
JUMLAH	1 BUAH

KUSEN TYPE J5

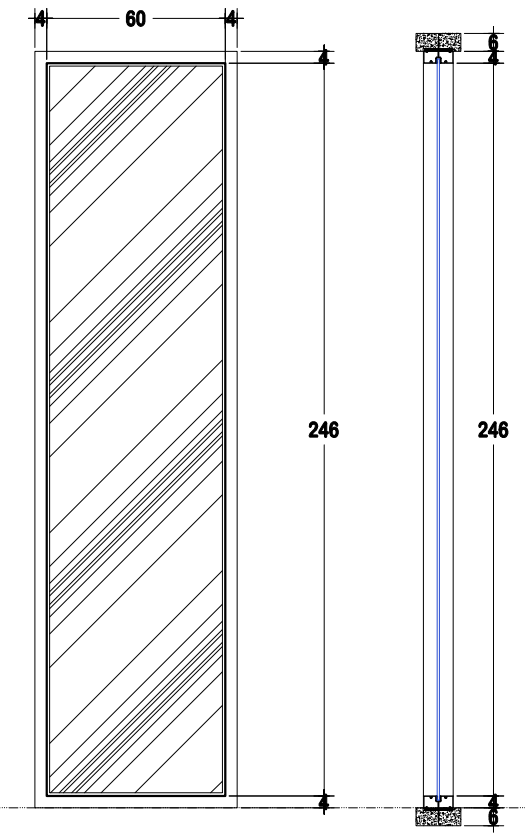

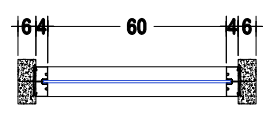

KUSEN	ALUMINIUM POWDER COATING PUTIH, JENDELA PANIL KACA T : 5mm
AKSESORIS	-
LETAK	LANTAI 2 & 3
JUMLAH	4 BUAH

INSTITUT AGAMA KRISTEN NEGERI (IAKN) KUPANG

NAMA PROYEK

REVIEW MASTERPLAN
DAN DED IAKN KUPANG

LOKASI BANGUNAN

KEL. NAIMATA - KOTA KUPANG

CATATAN	PARAF

MENYETUJUI	TANGGAL
PEJABAT PEMBUAT KOMITMEN (PPK) IAKN KUPANG	

DIPERIKSA	TANGGAL
PEJABAT TEKNIS PELAKSANA	

DIPERIKSA	TANGGAL
KOORDINATOR ARSITEKTUR	

KONSULTAN PERENCANA

PENANGGUNG JAWAB

TEAM LEADER	AHLI ARSITEKTUR


NAMA GAMBAR	SKALA
DETAIL KUSEN	1:25


KODE	NO LBR	JLH LBR
ARS	ARS - 22	65

DETAIL KUSEN

Skala 1 : 25


KUSEN TYPE J4

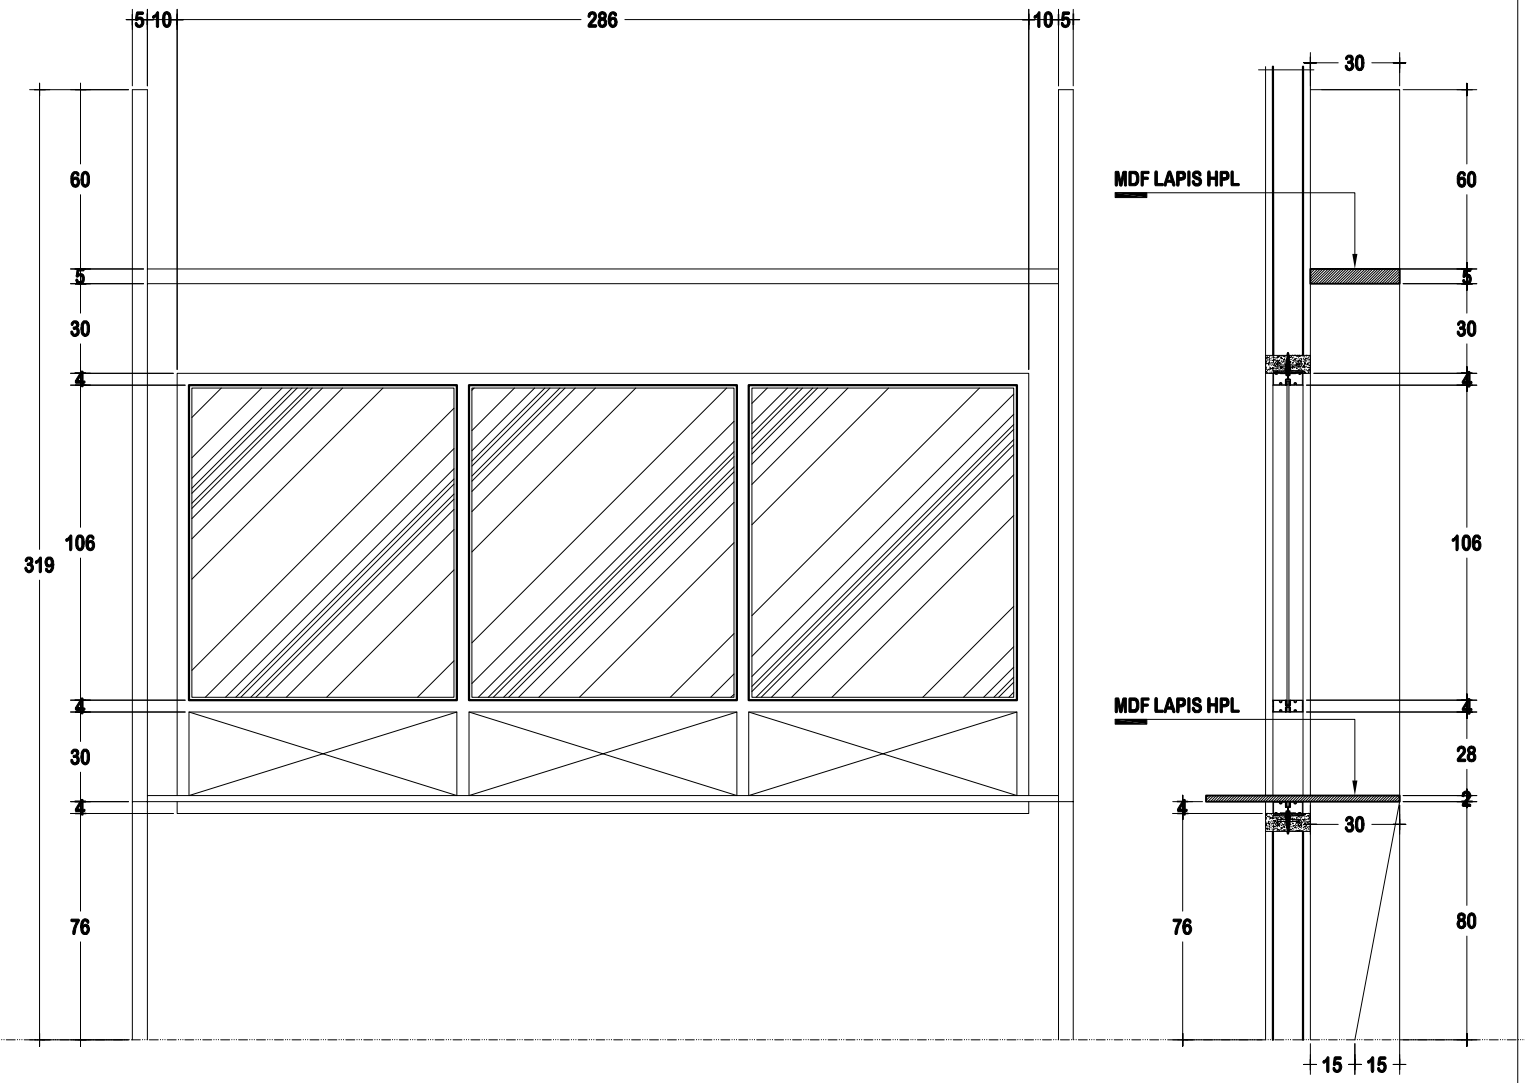


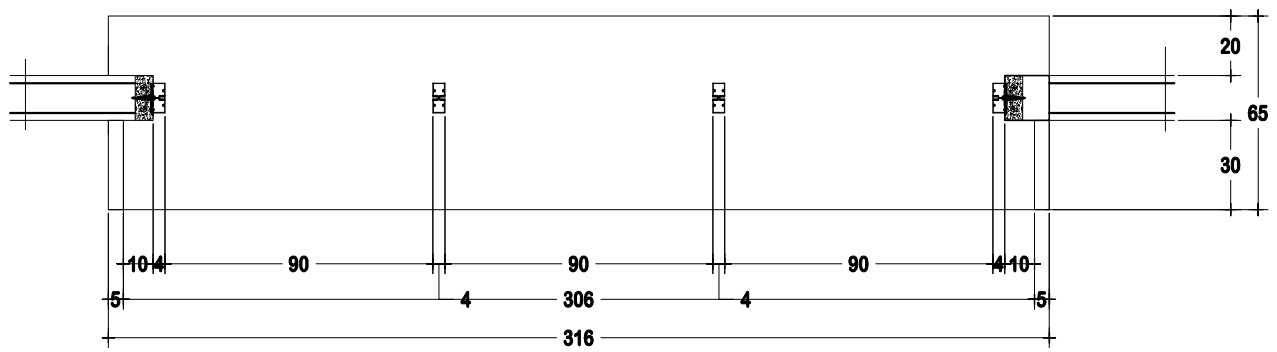

KUSEN	ALUMINIUM POWDER COATING PUTIH, JENDELA PANIL KACA T : 5mm (BINGKAI DOBLE MDF LAPIS HPL)
AKSESORIS	-
LETAK	LANTAI 1 (JENDELA LOKET)
JUMLAH	4 BUAH

KUSEN TYPE B1

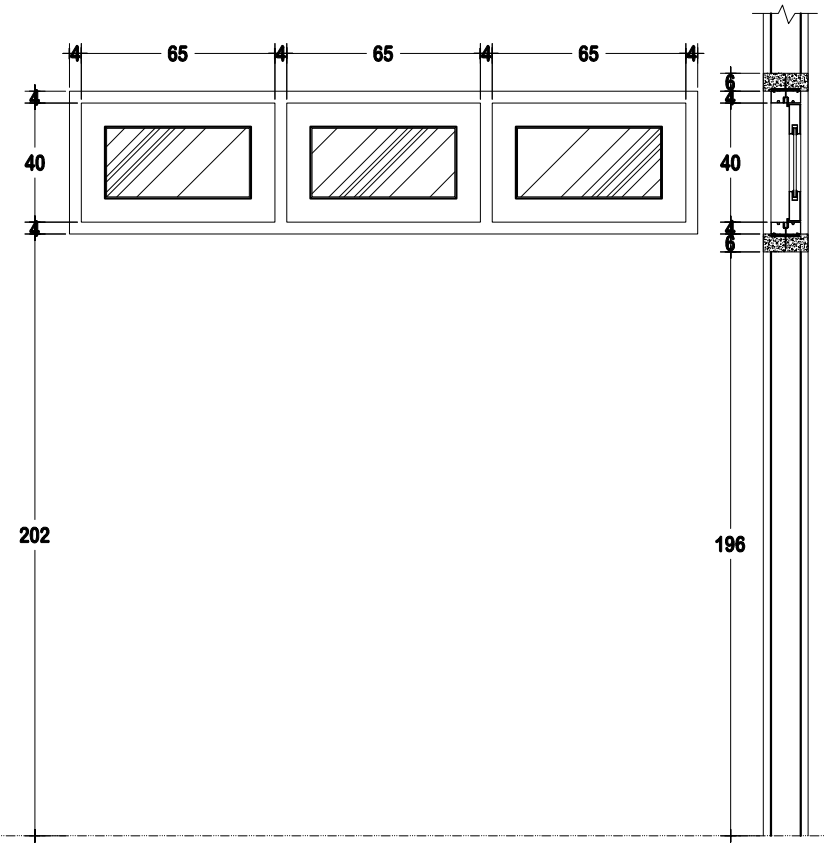

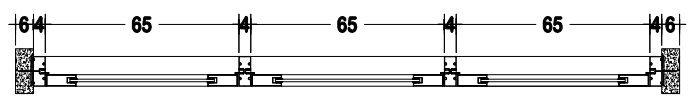

KUSEN	ALUMINIUM POWDER COATING PUTIH, BOVEN PANIL KACA T : 5mm
AKSESORIS	HANDLE, KUNCI, ENGSEL CASEMENT
LETAK	LANTAI 1
JUMLAH	2 BUAH

INSTITUT AGAMA KRISTEN NEGERI (IAKN) KUPANG

NAMA PROYEK

REVIEW MASTERPLAN DAN DED IAKN KUPANG

LOKASI BANGUNAN

KEL. NAIMATA - KOTA KUPANG

CATATAN	PARAF

MENYETUJUI	TANGGAL
PEJABAT PEMBUAT KOMITMEN (PPK) IAKN KUPANG	

DIPERIKSA	TANGGAL
PEJABAT TEKNIS PELAKSANA	

DIPERIKSA	TANGGAL
KOORDINATOR ARSITEKTUR	

KONSULTAN PERENCANA

PENANGGUNG JAWAB

TEAM LEADER	AHLI ARSITEKTUR


NAMA GAMBAR	SKALA
DETAIL KUSEN	1:25


KODE	NO LBR	JLH LBR
ARS	ARS - 23	65

DETAIL KUSEN

Skala 1 : 25


KUSEN TYPE B2

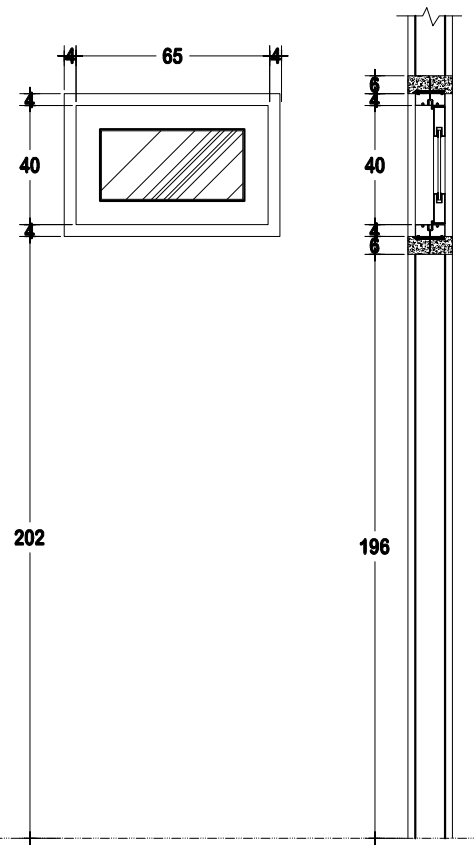


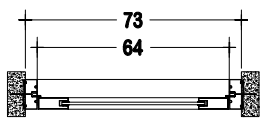


KUSEN	ALUMINIUM POWDER COATING PUTIH, BOVEN PANIL KACA T : 5mm
AKSESORIS	HANDLE, KUNCI, ENGSEL CASEMENT
LETAK	LANTAI 2 & 3
JUMLAH	17 BUAH

KUSEN TYPE J6

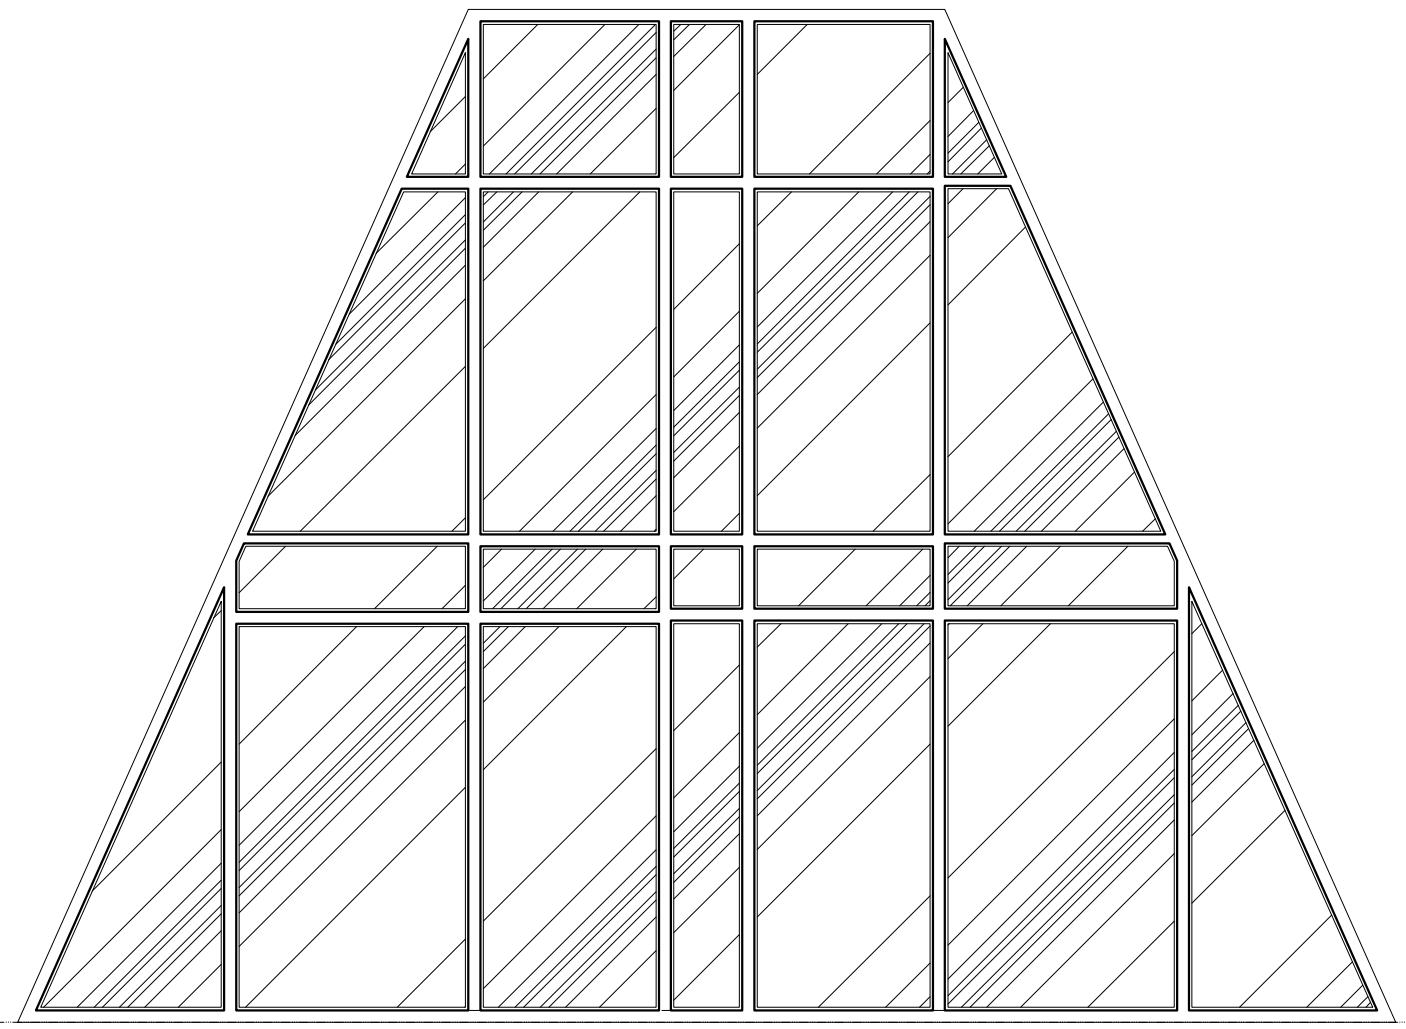

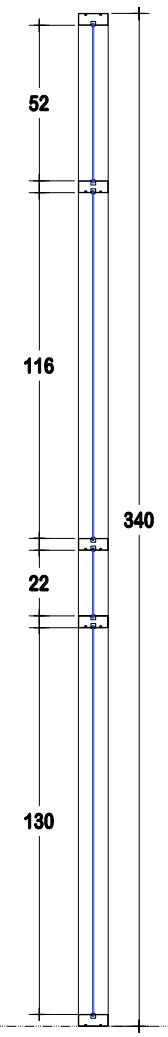

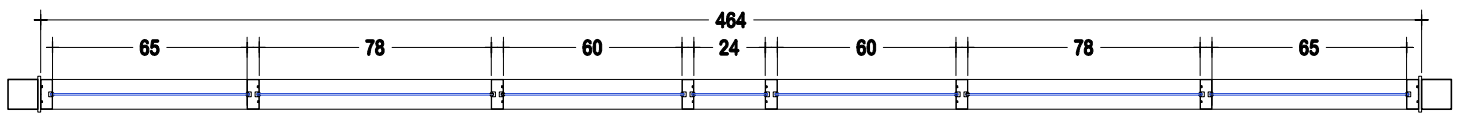

KUSEN	ALUMINIUM POWDER COATING PUTIH, JENDELA PANIL KACA T : 5mm
AKSESORIS	-
LETAK	LANTAI 2
JUMLAH	2 BUAH

INSTITUT AGAMA KRISTEN NEGERI (IAKN) KUPANG

NAMA PROYEK

REVIEW MASTERPLAN DAN DED IAKN KUPANG

LOKASI BANGUNAN

KEL. NAIMATA - KOTA KUPANG

CATATAN	PARAF

MENYETUJUI	TANGGAL
PEJABAT PEMBUAT KOMITMEN (PPK) IAKN KUPANG	

DIPERIKSA	TANGGAL
PEJABAT TEKNIS PELAKSANA	

DIPERIKSA	TANGGAL
KOORDINATOR ARSITEKTUR	

KONSULTAN PERENCANA



PENANGGUNG JAWAB



TEAM LEADER	AHLI ARSITEKTUR

NAMA GAMBAR	SKALA
DETAIL KUSEN	1:25

KODE	NO LBR	JLH LBR
ARS	ARS - 24	65

AKSESORIS KUSEN

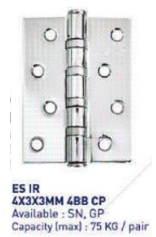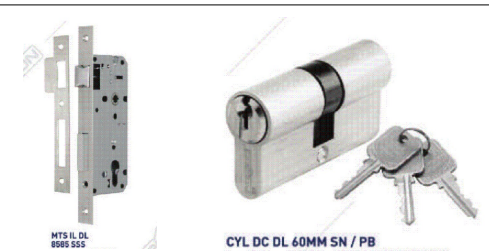AKSESORIS	MERK - TYPE	CONTOH GAMBAR
PATCH FITTING (PINTU P1, P2)	DEKKSON PT 10 PSS PT 20 PSS PT 24 PSS	 LETAK PEMASANGAN
PATCH LOCK (PINTU P1,P2)	DEKKSON US 10 SSS	
PULL HANDLE (PINTU P1,P2)	DEKKSON DL801 30X15X600 SSS	
FLOOR HINGE (PINTU P1,P2)	DEKKSON FH 75 SSS	
ENGSEL (PINTU P3,P4,P5,P6,P7)	DEKKSON ES IR 4X3X3 MM 4BB CP	
LOCKCASE (PINTU P3,P4,P5, P6, P7)	DEKKSON MTS 8585 SSS DEKKSON CYL DCDL 60MMSN	
HANDLE (PINTU P3,P3A,P4,P5, P5A,P6, P7)	DEKKSON KSH 8901 SSS	

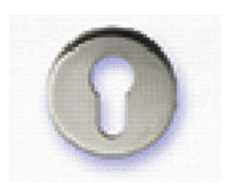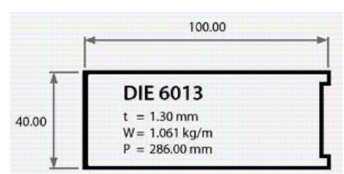AKSESORIS	MERK - TYPE	CONTOH GAMBAR
FLUSH BOLT (PINTU P3,P4)	DEKKSON FBP 8" SSS	
ENGSEL CASEMENT (BOUVEN B1,B2)	DEKKSON FS HD 316 T250 12"	
ENGSEL CASEMENT (J2,J3)	DEKKSON DL801 30X15X350 SSS	
KUNCI & HANDEL CASEMENT (SEMUA BOUVEN & JENDELA)	DEKKSON FH 211 SSS	
ESCUTHEON	DEKKSON ESCH D01 SSS	
DOOR BOLT SHAFT	DEKKSON ESCH D01 SSS	
MULLION CW	ALEXINDO DIE 6013	

DAFTAR AKSESORIS KUSEN

INSTITUT AGAMA KRISTEN NEGERI (IAKN) KUPANG

NAMA PROYEK

REVIEW MASTERPLAN DAN DED IAKN KUPANG

LOKASI BANGUNAN

KEL. NAIMATA - KOTA KUPANG

CATATAN	PARAF

MENYETUJUI	TANGGAL
PEJABAT PEMBUAT KOMITMEN (PPK) IAKN KUPANG	

DIPERIKSA	TANGGAL
PEJABAT TEKNIS PELAKSANA	

DIPERIKSA	TANGGAL
KOORDINATOR ARSITEKTUR	

KONSULTAN PERENCANA




PENANGGUNG JAWAB

TEAM LEADER	AHLI ARSITEKTUR

NAMA GAMBAR	SKALA
DAFTAR AKSESORIS KUSEN	**NTS**

KODE	NO LBR	JLH LBR
ARS	**ARS - 28**	**65**


AKSESORIS KUSEN

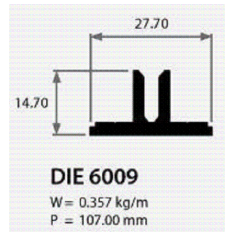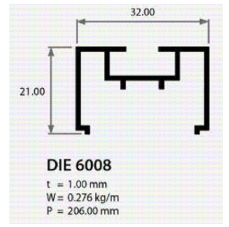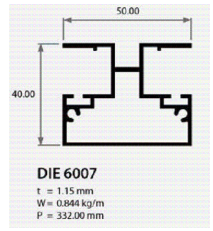AKSESORIS	MERK - TYPE	CONTOH GAMBAR
CLIP BACK MULLION (CW)	ALEXINDO DIE 6009	
BACK MULLION (CW)	ALEXINDO DIE 6008	
TRANSOME (CW)	ALEXINDO DIE 6007	

DAFTAR AKSESORIS KUSEN

INSTITUT AGAMA KRISTEN NEGERI (IAKN) KUPANG	
NAMA PROYEK	
REVIEW MASTERPLAN DAN DED IAKN KUPANG	
LOKASI BANGUNAN	
KEL. NAIMATA - KOTA KUPANG	
CATATAN	PARAF
MENYETUJUI	TANGGAL
PEJABAT PEMBUAT KOMITMEN (PPK) IAKN KUPANG	
DIPERIKSA	TANGGAL
PEJABAT TEKNIS PELAKSANA	
DIPERIKSA	TANGGAL
KOORDINATOR ARSITEKTUR	
KONSULTAN PERENCANA	
PENANGGUNG JAWAB	
TEAM LEADER	AHLI ARSITEKTUR
NAMA GAMBAR	SKALA
DAFTAR AKSESORIS KUSEN	NTS

KODE	NO LBR	JLH LBR
ARS	ARS - 29	65

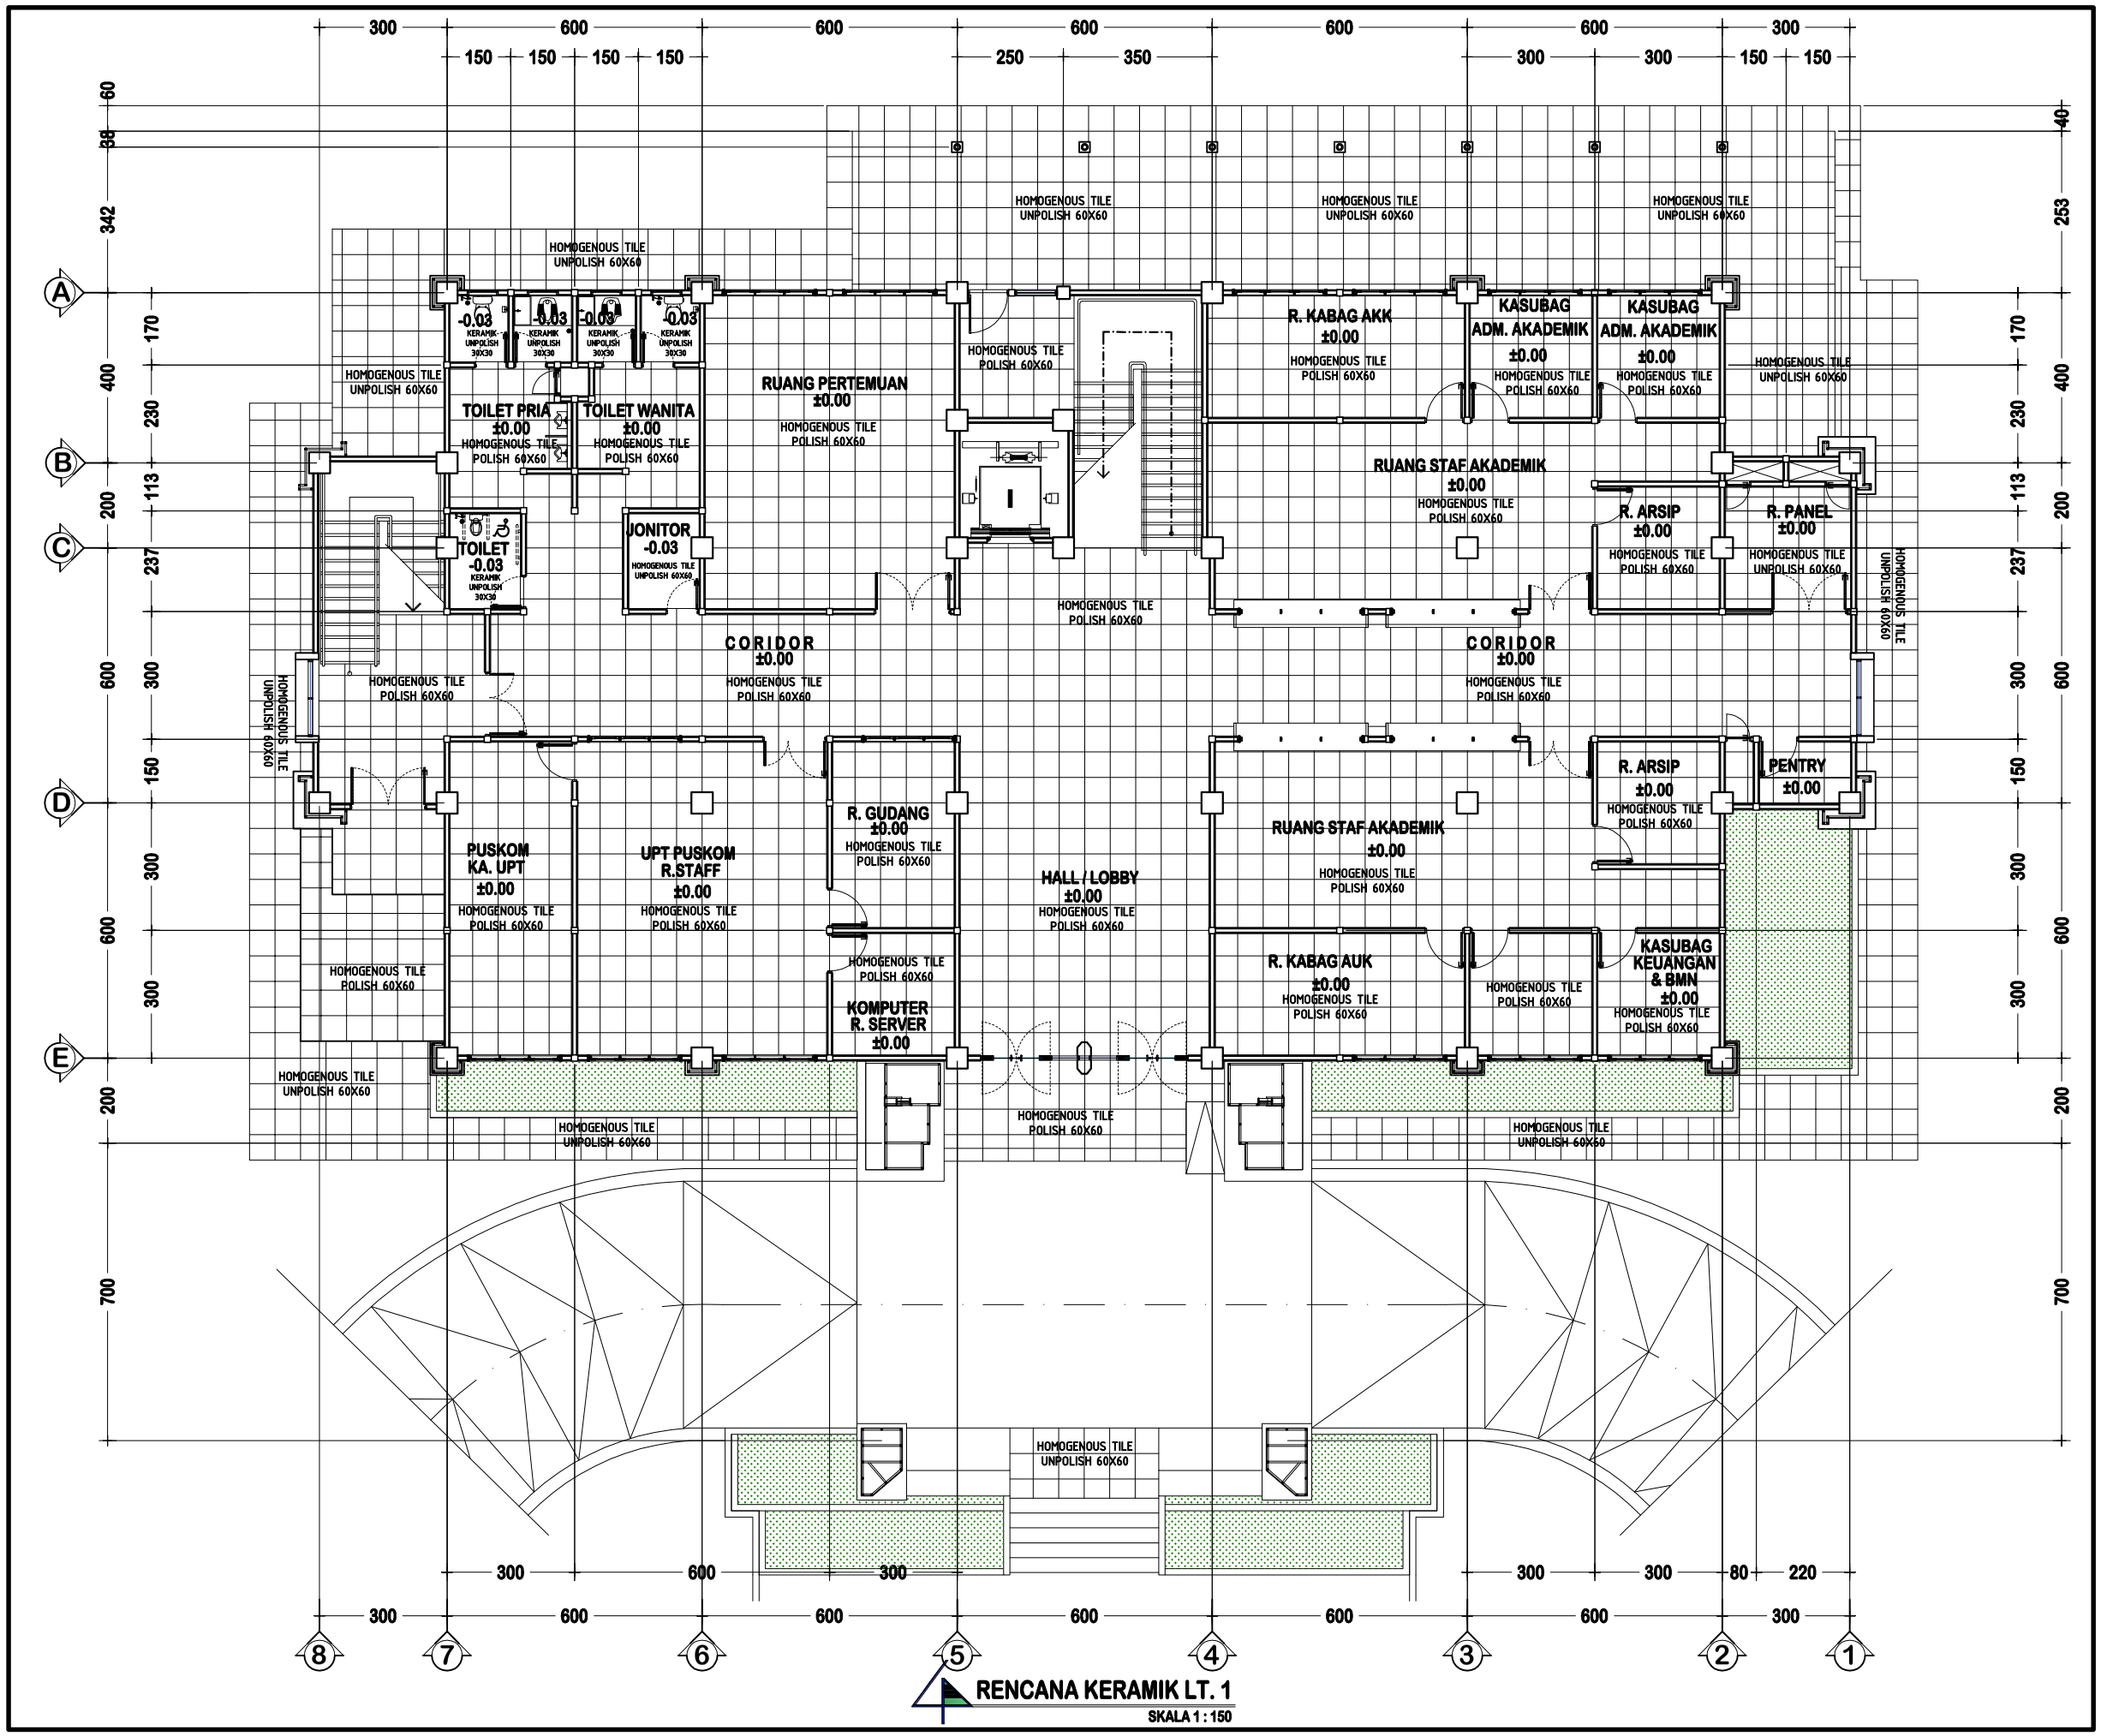

INSTITUT AGAMA KRISTEN NEGERI (IAKN) KUPANG

NAMA PROYEK

REVIEW MASTERPLAN DAN DED IAKN KUPANG

LOKASI BANGUNAN

KEL. NAIMATA - KOTA KUPANG

CATATAN	PARAF

MENYETUJUI	TANGGAL
PEJABAT PEMBUAT KOMITMEN (PPK) IAKN KUPANG	

DIPERIKSA	TANGGAL
PEJABAT TEKNIS PELAKSANA	

DIPERIKSA	TANGGAL
KOORDINATOR ARSITEKTUR	


KONSULTAN PERENCANA

PENANGGUNG JAWAB

TEAM LEADER	AHLI ARSITEKTUR

NAMA GAMBAR	SKALA
RENCANA KERAMIK LANTAI 1	**1:150**

KODE	NO LBR	JLH LBR
ARS	**ARS - 30**	**65**

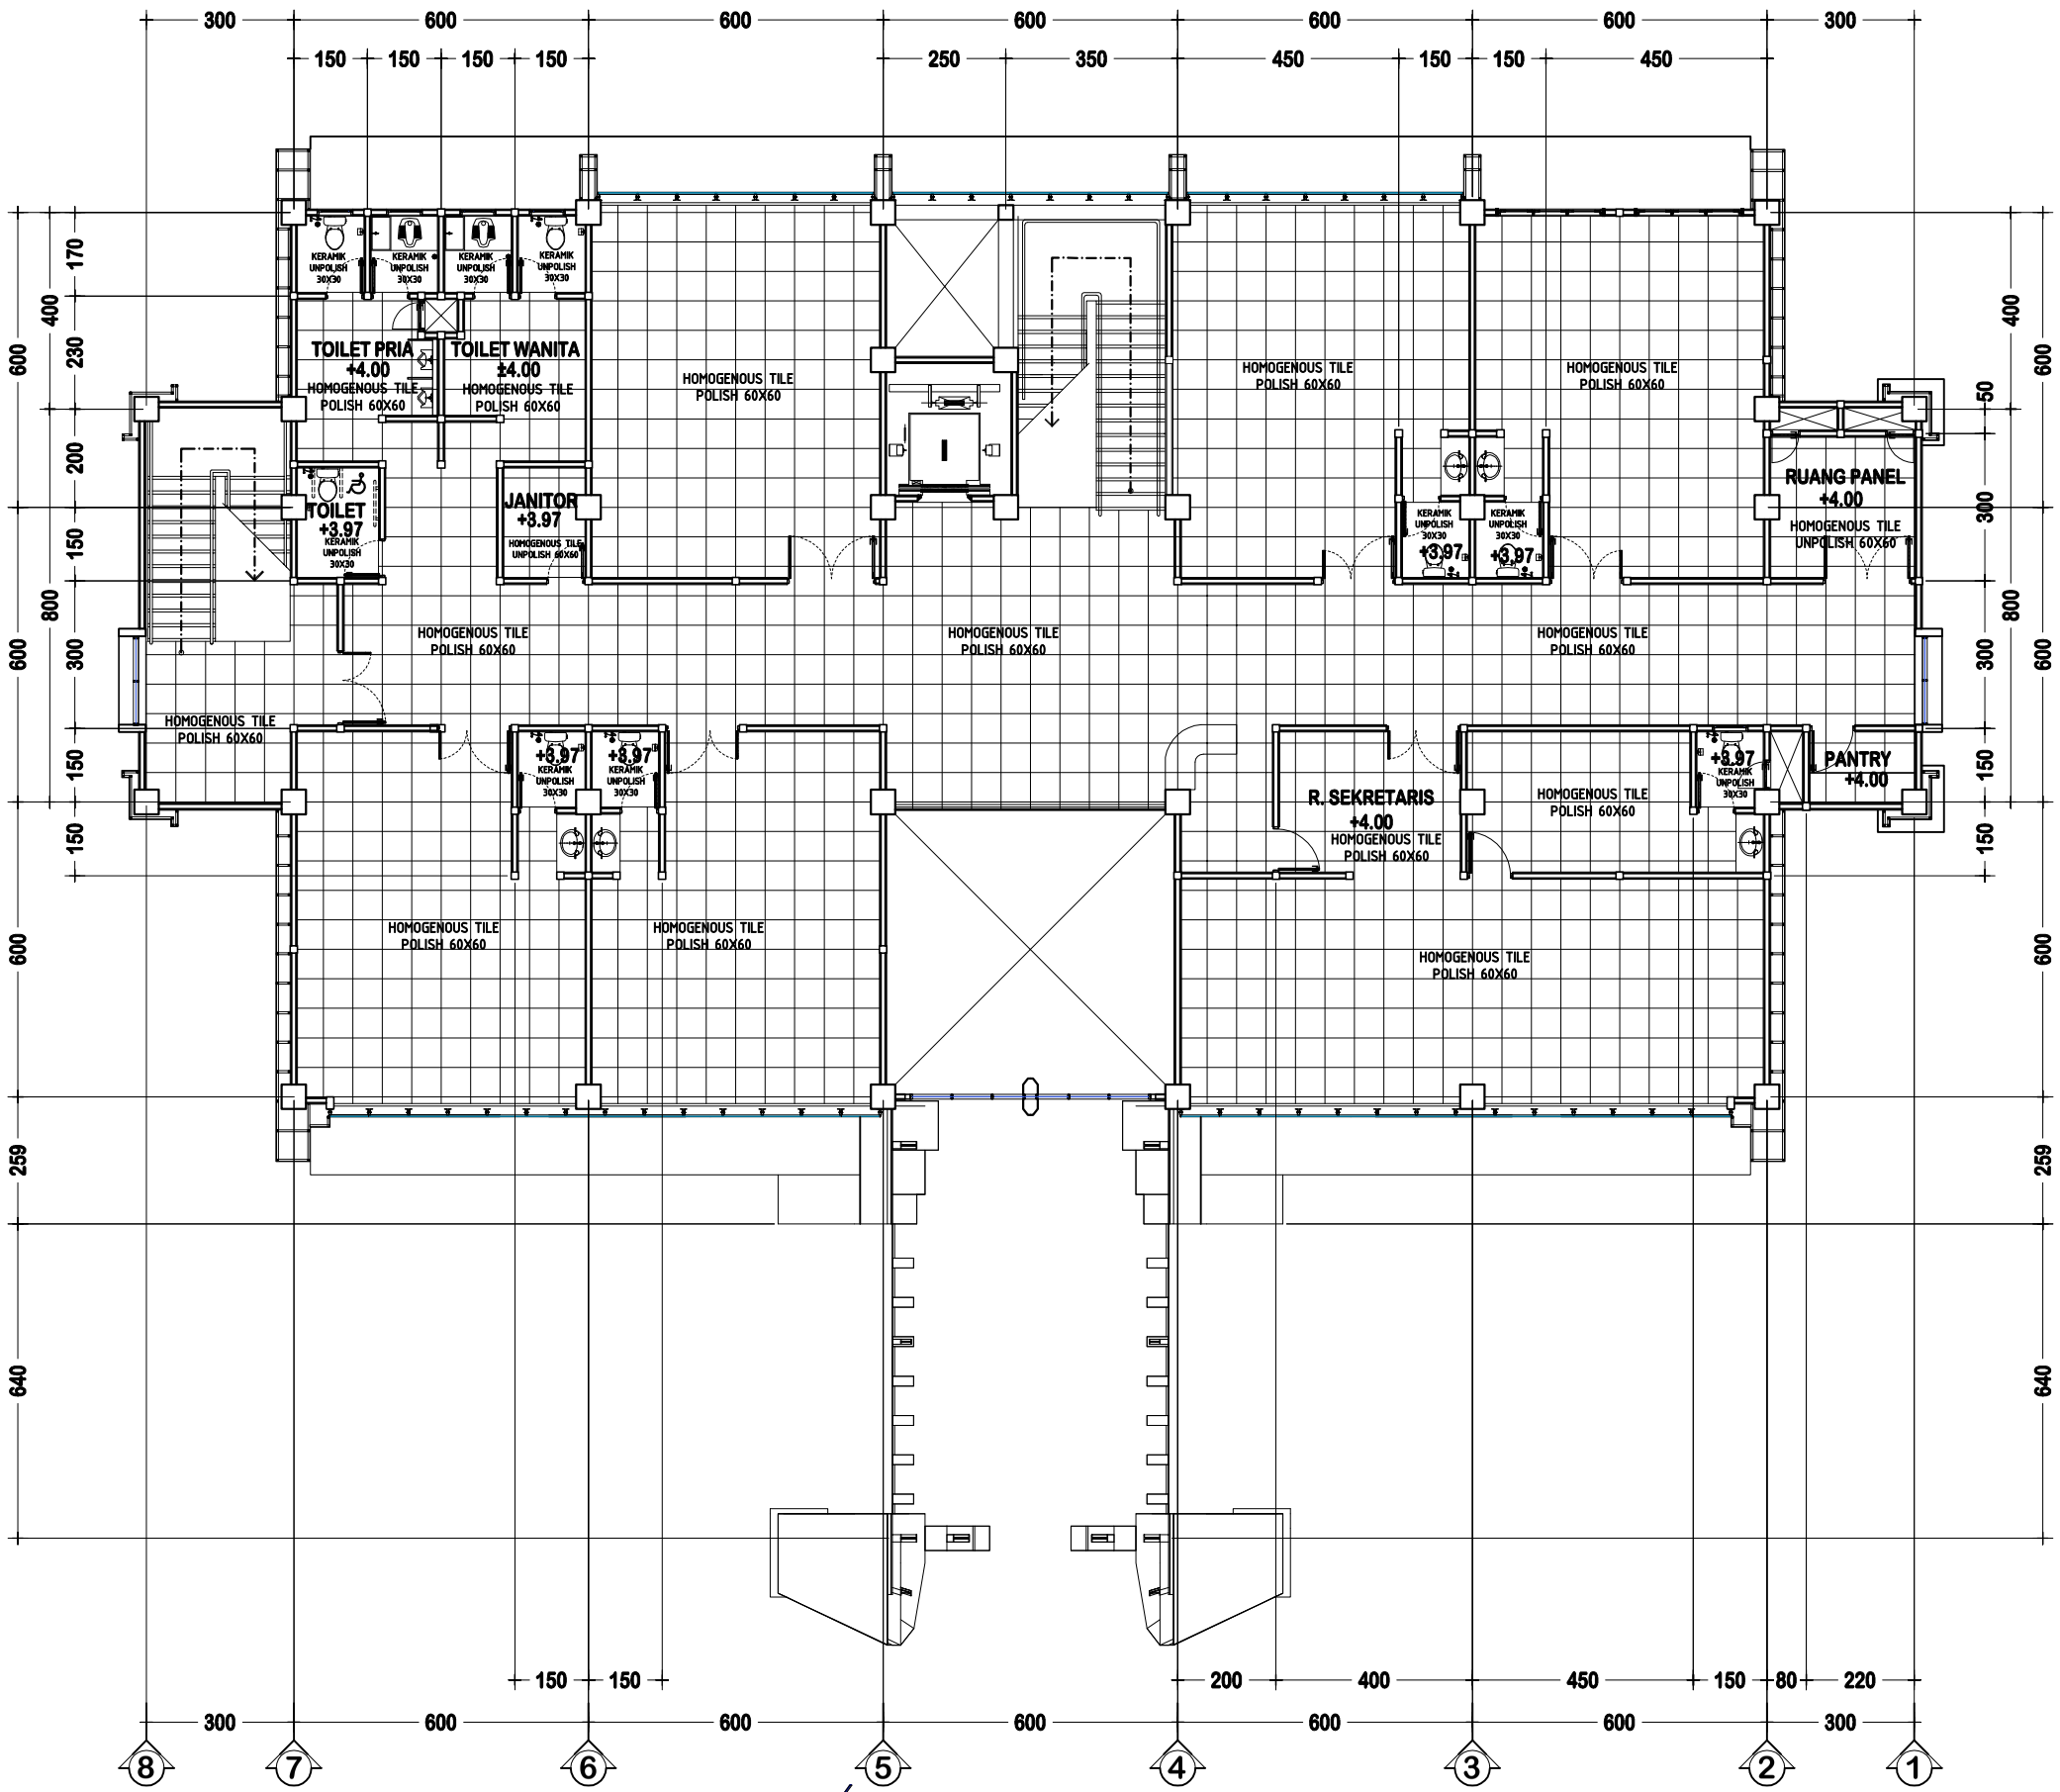


RENCANA KERAMIK LT. 2

SKALA 1 : 150

INSTITUT AGAMA KRISTEN NEGERI (IAKN) KUPANG	
NAMA PROYEK	
REVIEW MASTERPLAN DAN DED IAKN KUPANG	
LOKASI BANGUNAN	
KEL. NAIMATA - KOTA KUPANG	
CATATAN	PARAF
MENYETUJUI	TANGGAL
PEJABAT PEMBUAT KOMITMEN (PPK) IAKN KUPANG	
DIPERIKSA	TANGGAL
PEJABAT TEKNIS PELAKSANA	
DIPERIKSA	TANGGAL
KOORDINATOR ARSITEKTUR	
KONSULTAN PERENCANA	
PENANGGUNG JAWAB	
TEAM LEADER	AHLI ARSITEKTUR
NAMA GAMBAR	SKALA
RENCANA KERAMIK LANTAI 2	1:150

KODE	NO LBR	JLH LBR
ARS	ARS - 31	65

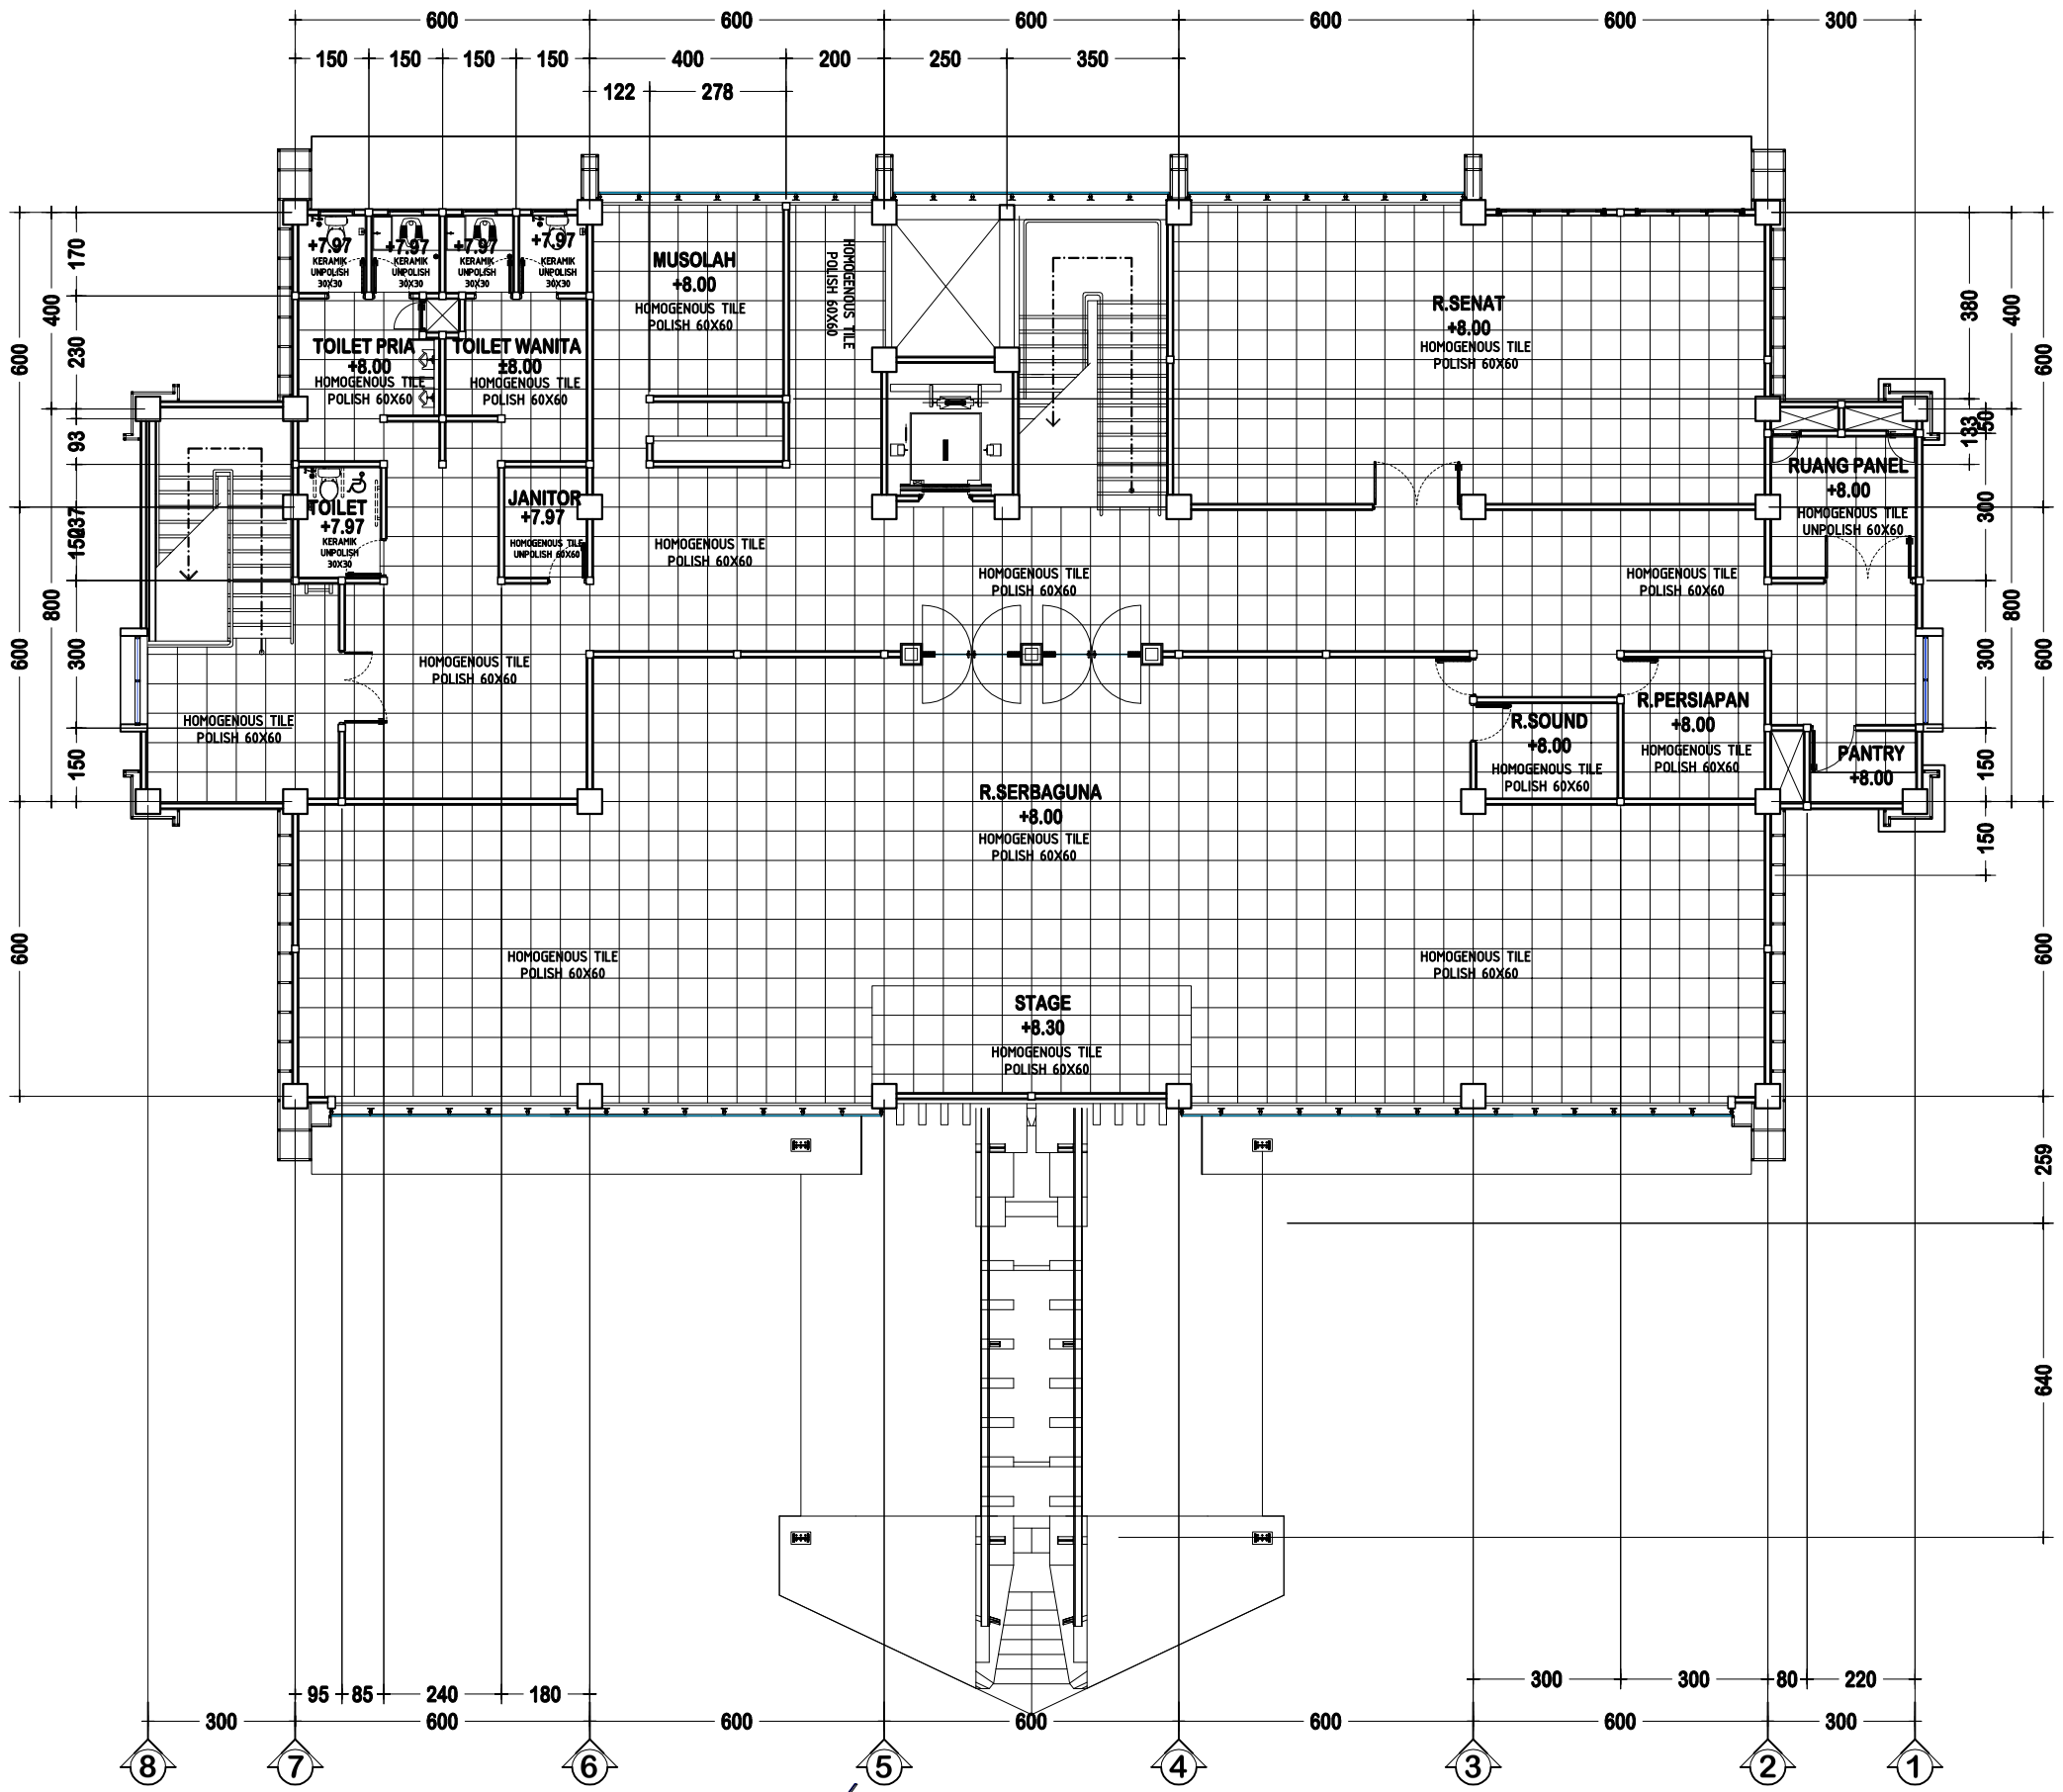

RENCANA KERMIK LT. 3

SKALA 1 : 150

INSTITUT AGAMA KRISTEN NEGERI (IAKN) KUPANG

NAMA PROYEK

REVIEW MASTERPLAN DAN DED IAKN KUPANG

LOKASI BANGUNAN

KEL. NAIMATA - KOTA KUPANG

CATATAN	PARAF

MENYETUJUI	TANGGAL
PEJABAT PEMBUAT KOMITMEN (PPK) IAKN KUPANG	

DIPERIKSA	TANGGAL
PEJABAT TEKNIS PELAKSANA	

DIPERIKSA	TANGGAL
KOORDINATOR ARSITEKTUR	


KONSULTAN PERENCANA

PENANGGUNG JAWAB

TEAM LEADER	AHLI ARSITEKTUR

NAMA GAMBAR	SKALA
RENCANA KERAMIK LANTAI 3	1:150

KODE	NO LBR	JLH LBR
ARS	ARS - 32	65

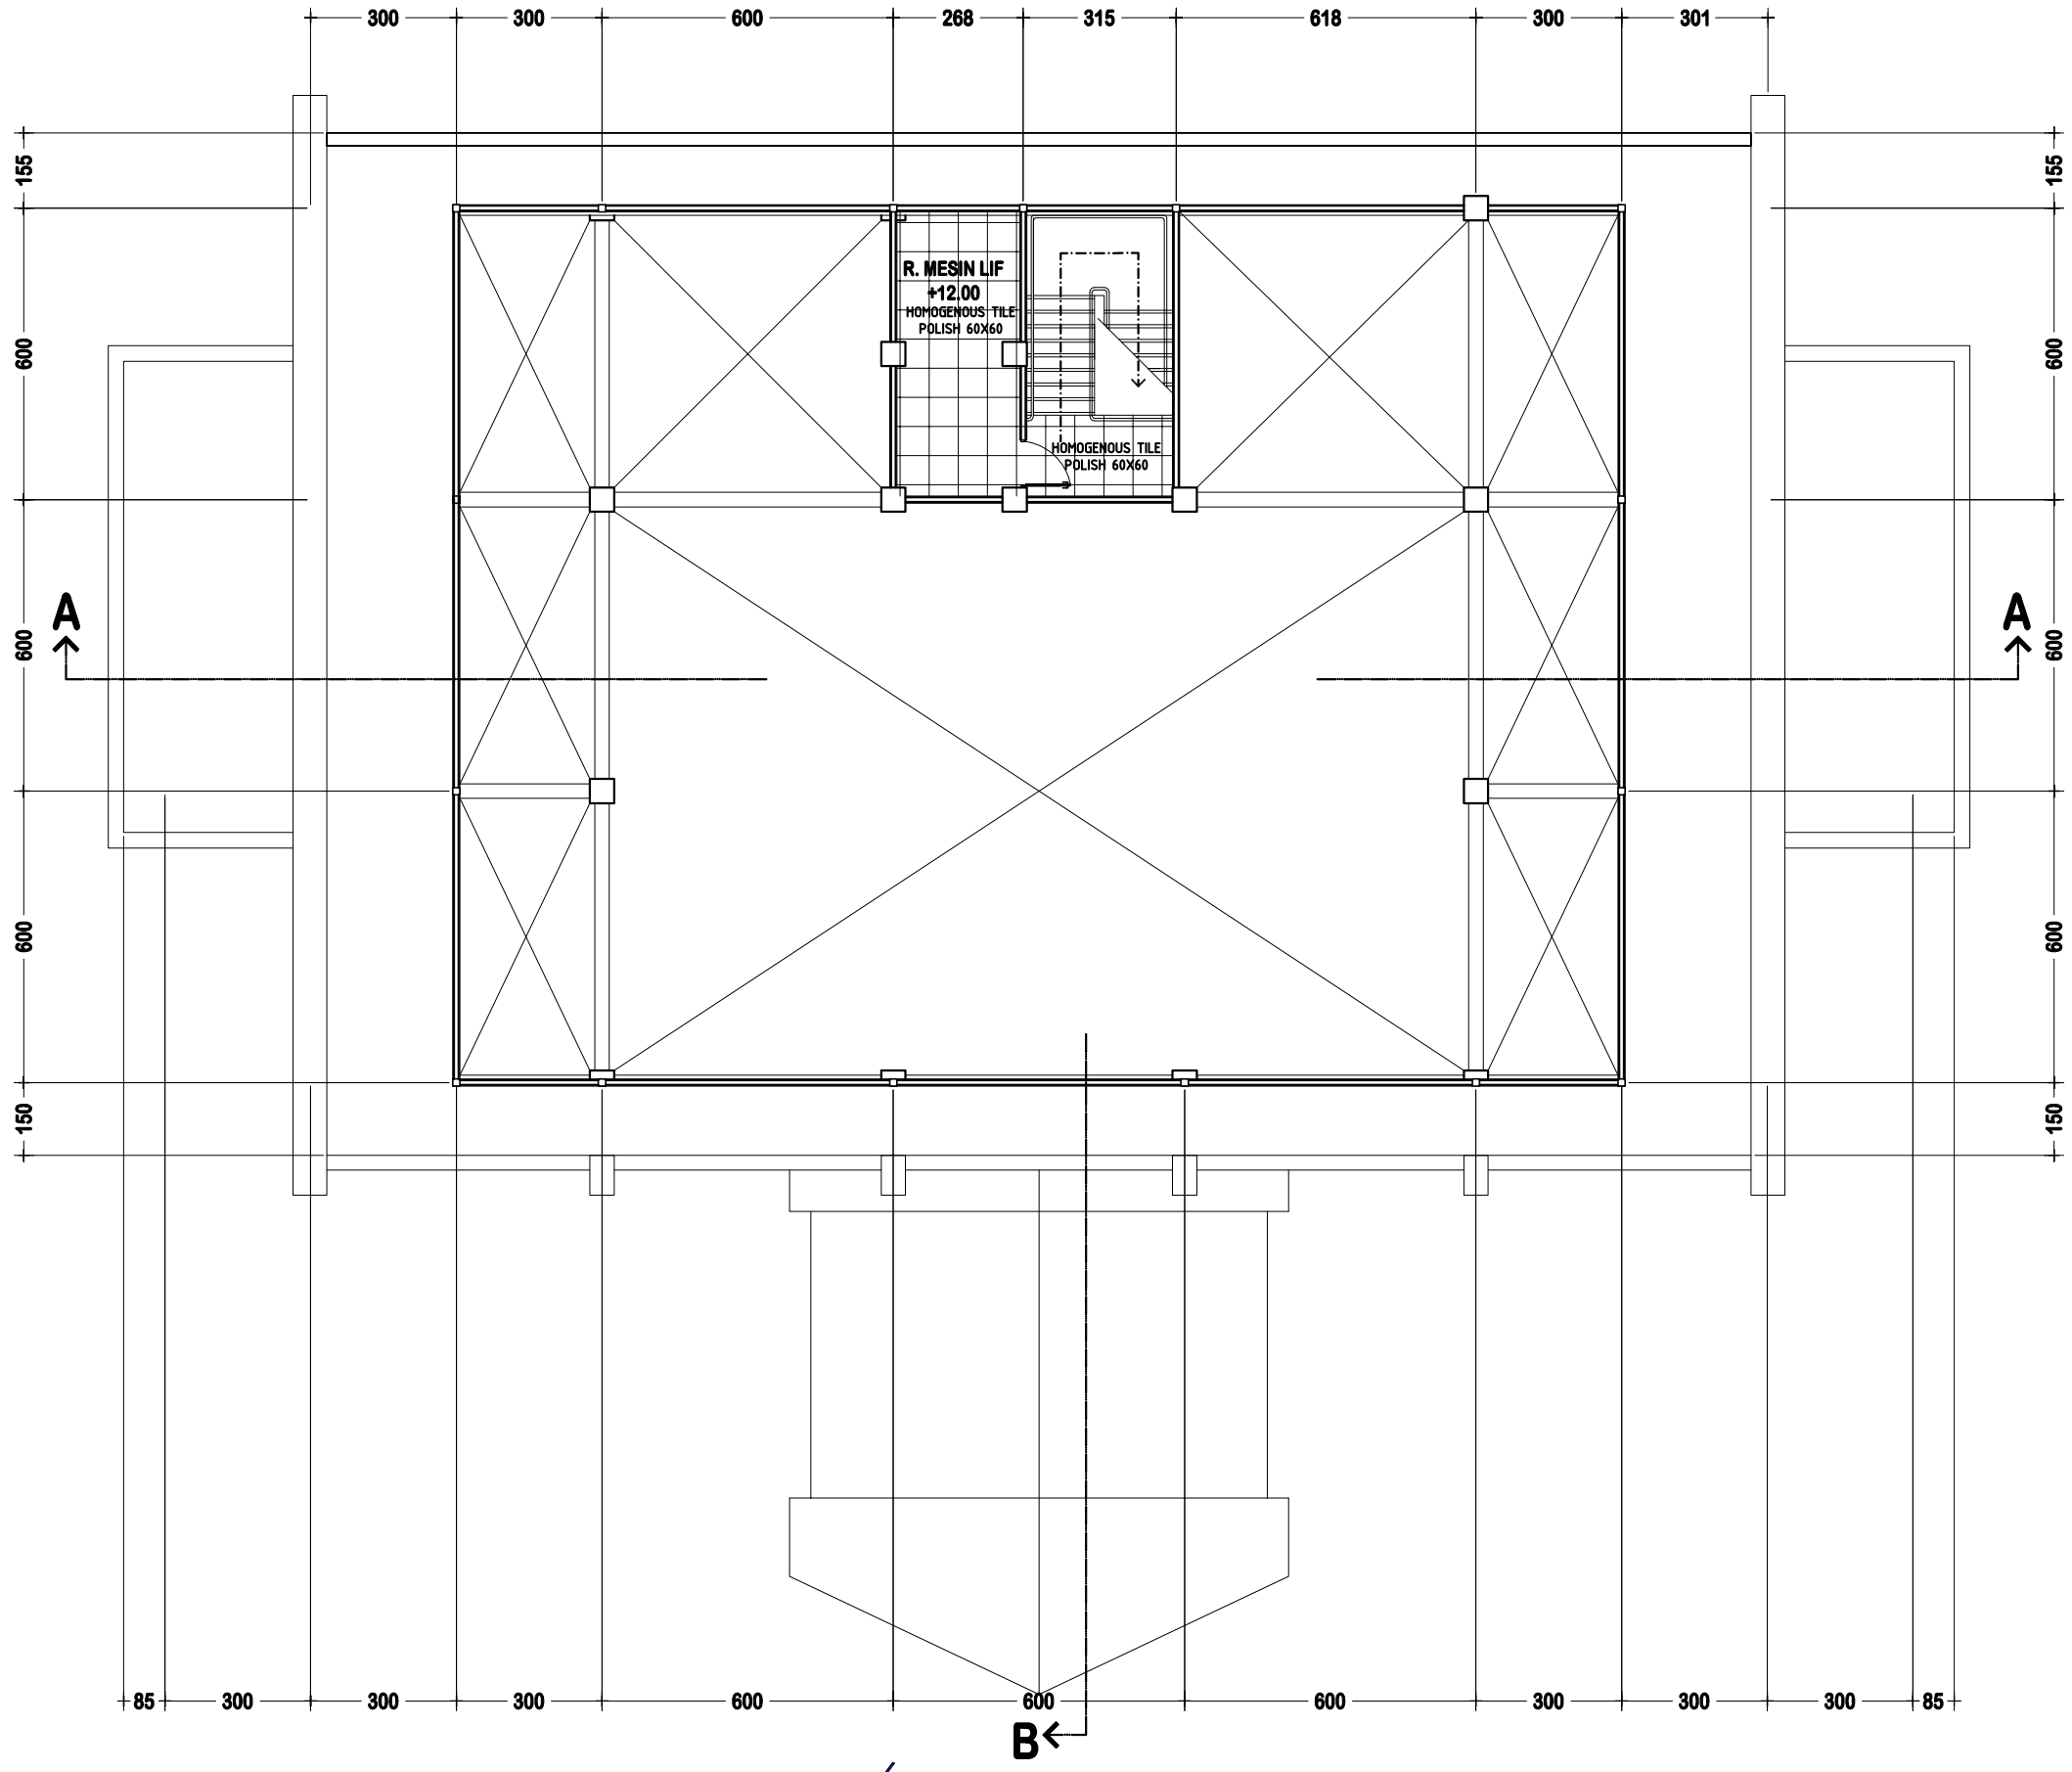


RENCANA KERAMIK ROOFTOP


SKALA 1 : 150

INSTITUT AGAMA KRISTEN NEGERI (IAKN) KUPANG	
NAMA PROYEK	
REVIEW MASTERPLAN DAN DED IAKN KUPANG	
LOKASI BANGUNAN	
KEL. NAIMATA - KOTA KUPANG	
CATATAN	PARAF
MENYETUJUI	TANGGAL
PEJABAT PEMBUAT KOMITMEN (PPK) IAKN KUPANG	
DIPERIKSA	TANGGAL
PEJABAT TEKNIS PELAKSANA	
DIPERIKSA	TANGGAL
KOORDINATOR ARSITEKTUR	
KONSULTAN PERENCANA	
PENANGGUNG JAWAB	
TEAM LEADER	AHLI ARSITEKTUR
NAMA GAMBAR	SKALA
RENCANA KERAMIK ROOFTOP	1:150

KODE	NO LBR	JLH LBR
ARS	ARS - 33	65

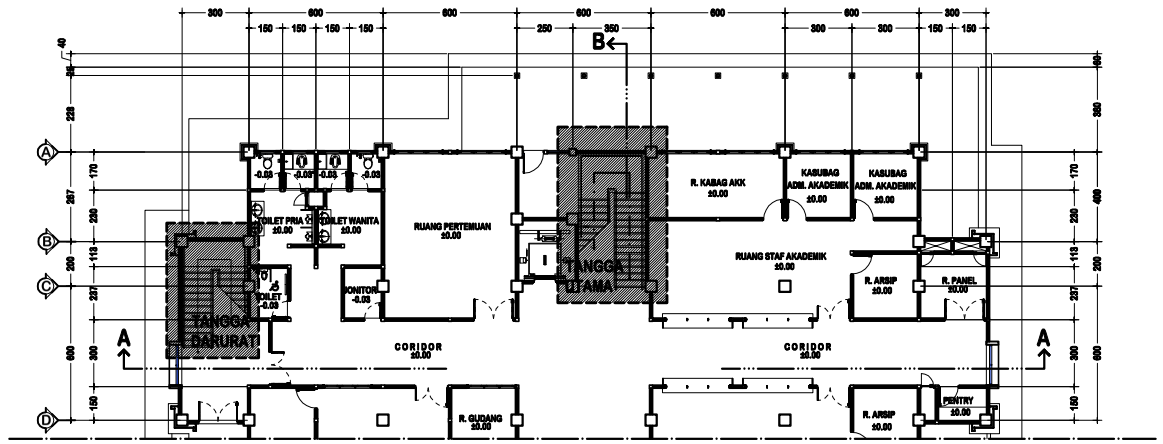


KEYPLAN TANGGA

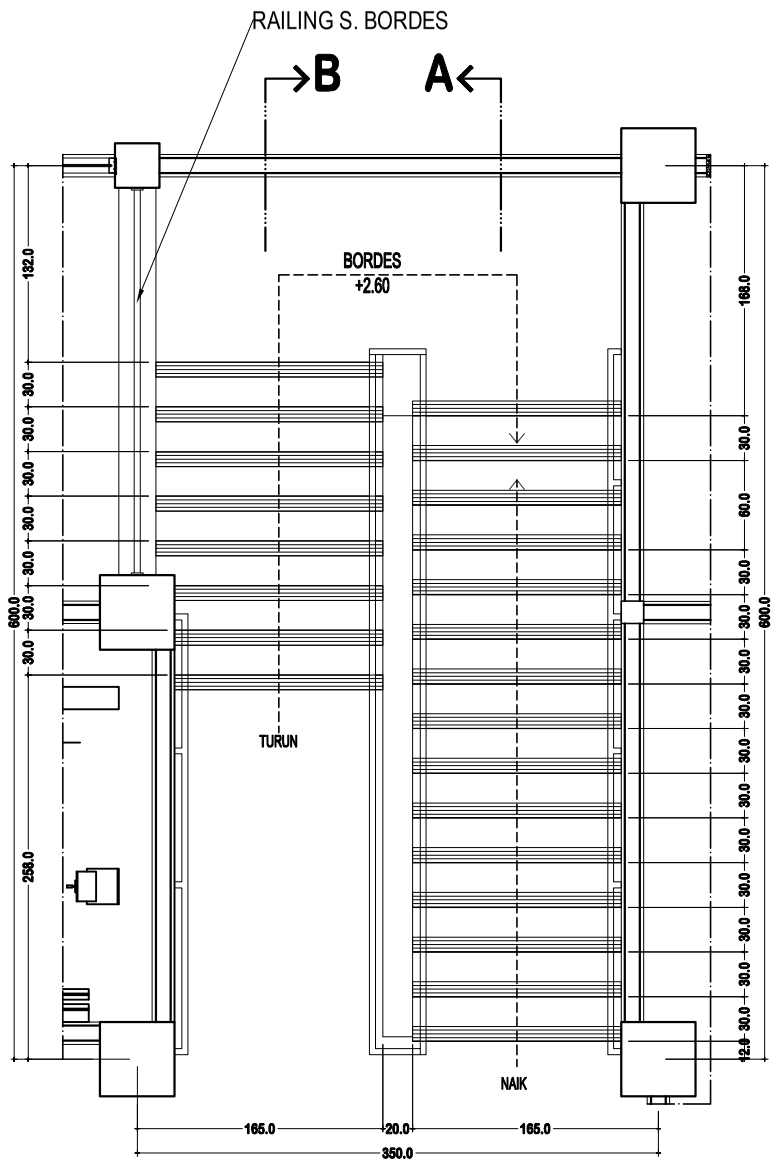


DENAH TANGGA UTAMA LT. 1&3

SKALA 1:50

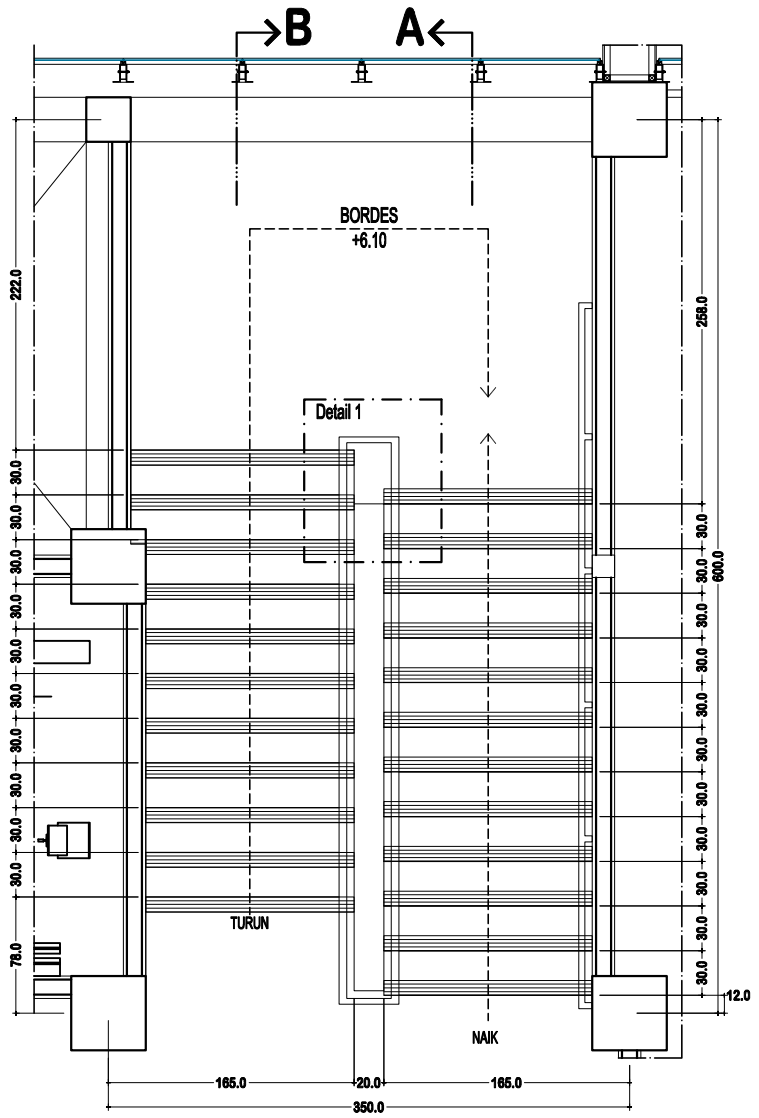

DENAH TANGGA UTAMA LT. 2

SKALA 1:50

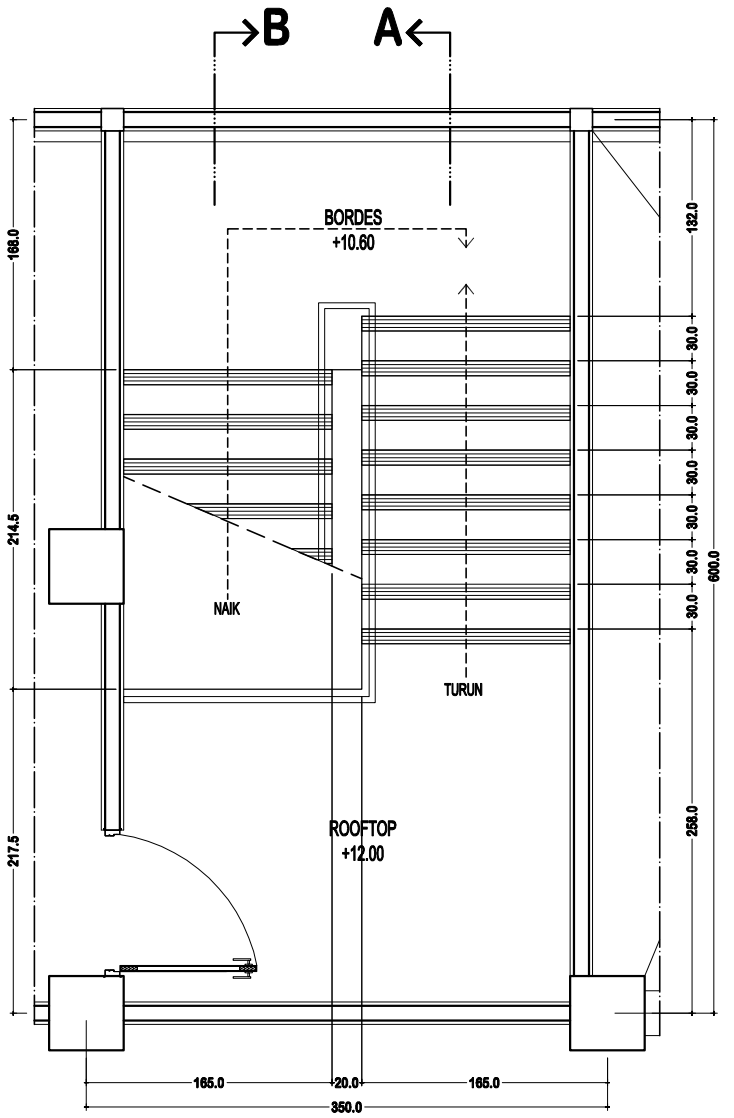

DENAH TANGGA UTAMA LT. ROOFTOP

SKALA 1:50

INSTITUT AGAMA KRISTEN NEGERI (IAKN) KUPANG

NAMA PROYEK

REVIEW MASTERPLAN DAN DED IAKN KUPANG

LOKASI BANGUNAN

KEL. NAIMATA - KOTA KUPANG

CATATAN	PARAF

MENYETUJUI	TANGGAL
PEJABAT PEMBUAT KOMITMEN (PPK) IAKN KUPANG	

DIPERIKSA	TANGGAL
PEJABAT TEKNIS PELAKSANA	

DIPERIKSA	TANGGAL
KOORDINATOR ARSITEKTUR	


KONSULTAN PERENCANA

PENANGGUNG JAWAB

TEAM LEADER	AHLI ARSITEKTUR

NAMA GAMBAR	SKALA
DENAH TANGGA UTAMA	1:50


KODE	NO LBR	JLH LBR
ARS	ARS - 38	65

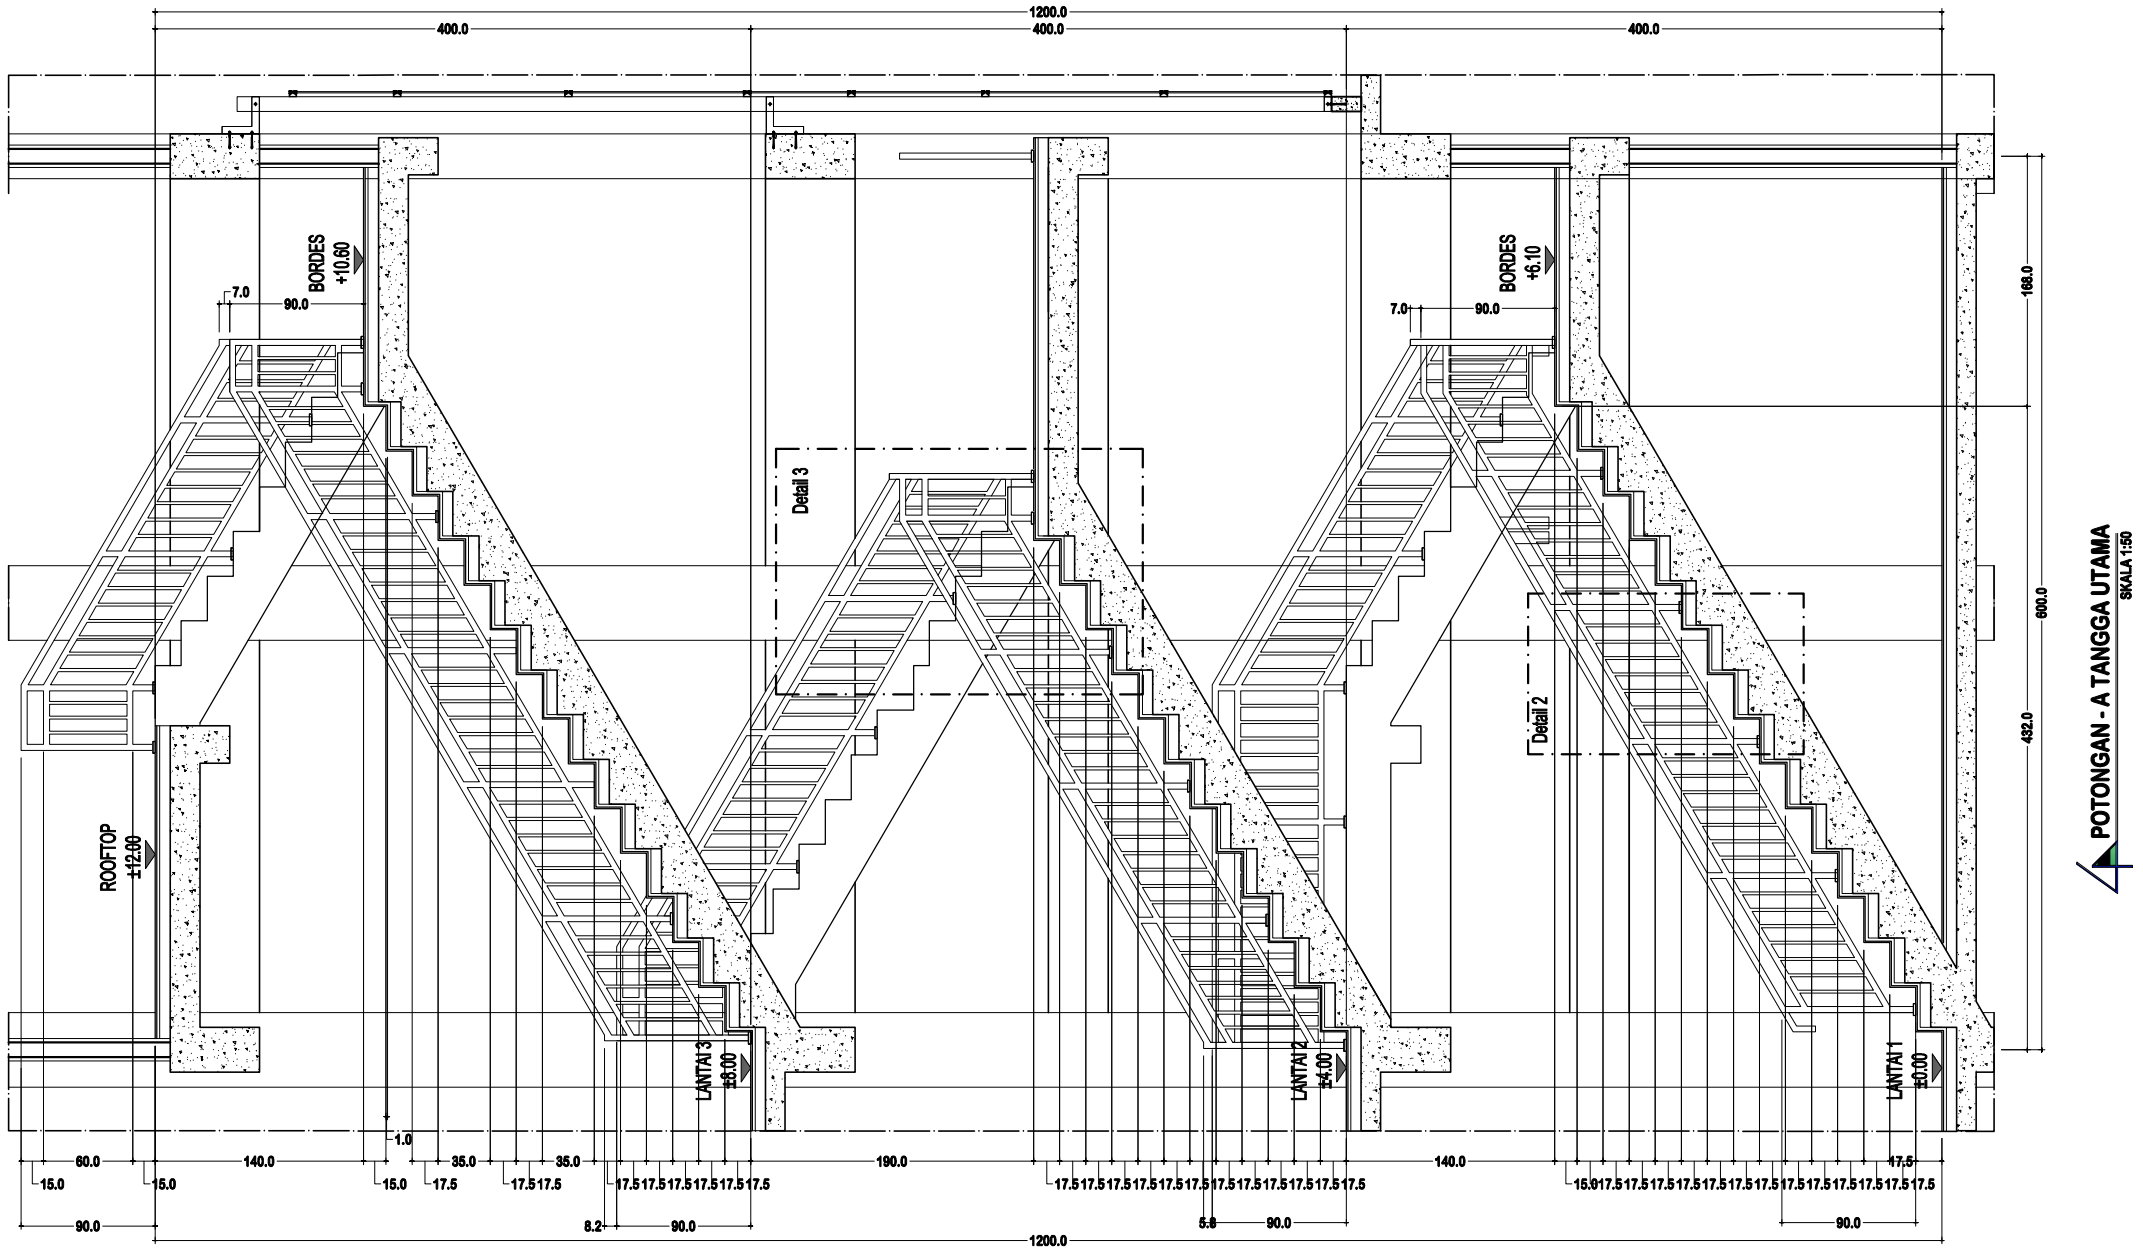

POTONGAN - A TANGGA UTAMA SKALA 1:50

INSTITUT AGAMA KRISTEN NEGERI (IAKN) KUPANG	
NAMA PROYEK	
REVIEW MASTERPLAN DAN DED IAKN KUPANG	
LOKASI BANGUNAN	
KEL. NAIMATA - KOTA KUPANG	
CATATAN	PARAF
MENYETUJUI	TANGGAL
PEJABAT PEMBUAT KOMITMEN (PPK) IAKN KUPANG	
DIPERIKSA	TANGGAL
PEJABAT TEKNIS PELAKSANA	
DIPERIKSA	TANGGAL
KOORDINATOR ARSITEKTUR	
KONSULTAN PERENCANA	
PENANGGUNG JAWAB	
TEAM LEADER	AHLI ARSITEKTUR
NAMA GAMBAR	SKALA
POTONGAN - A TANGGA UTAMA	1:50


KODE	NO LBR	JLH LBR
ARS	ARS - 39	65

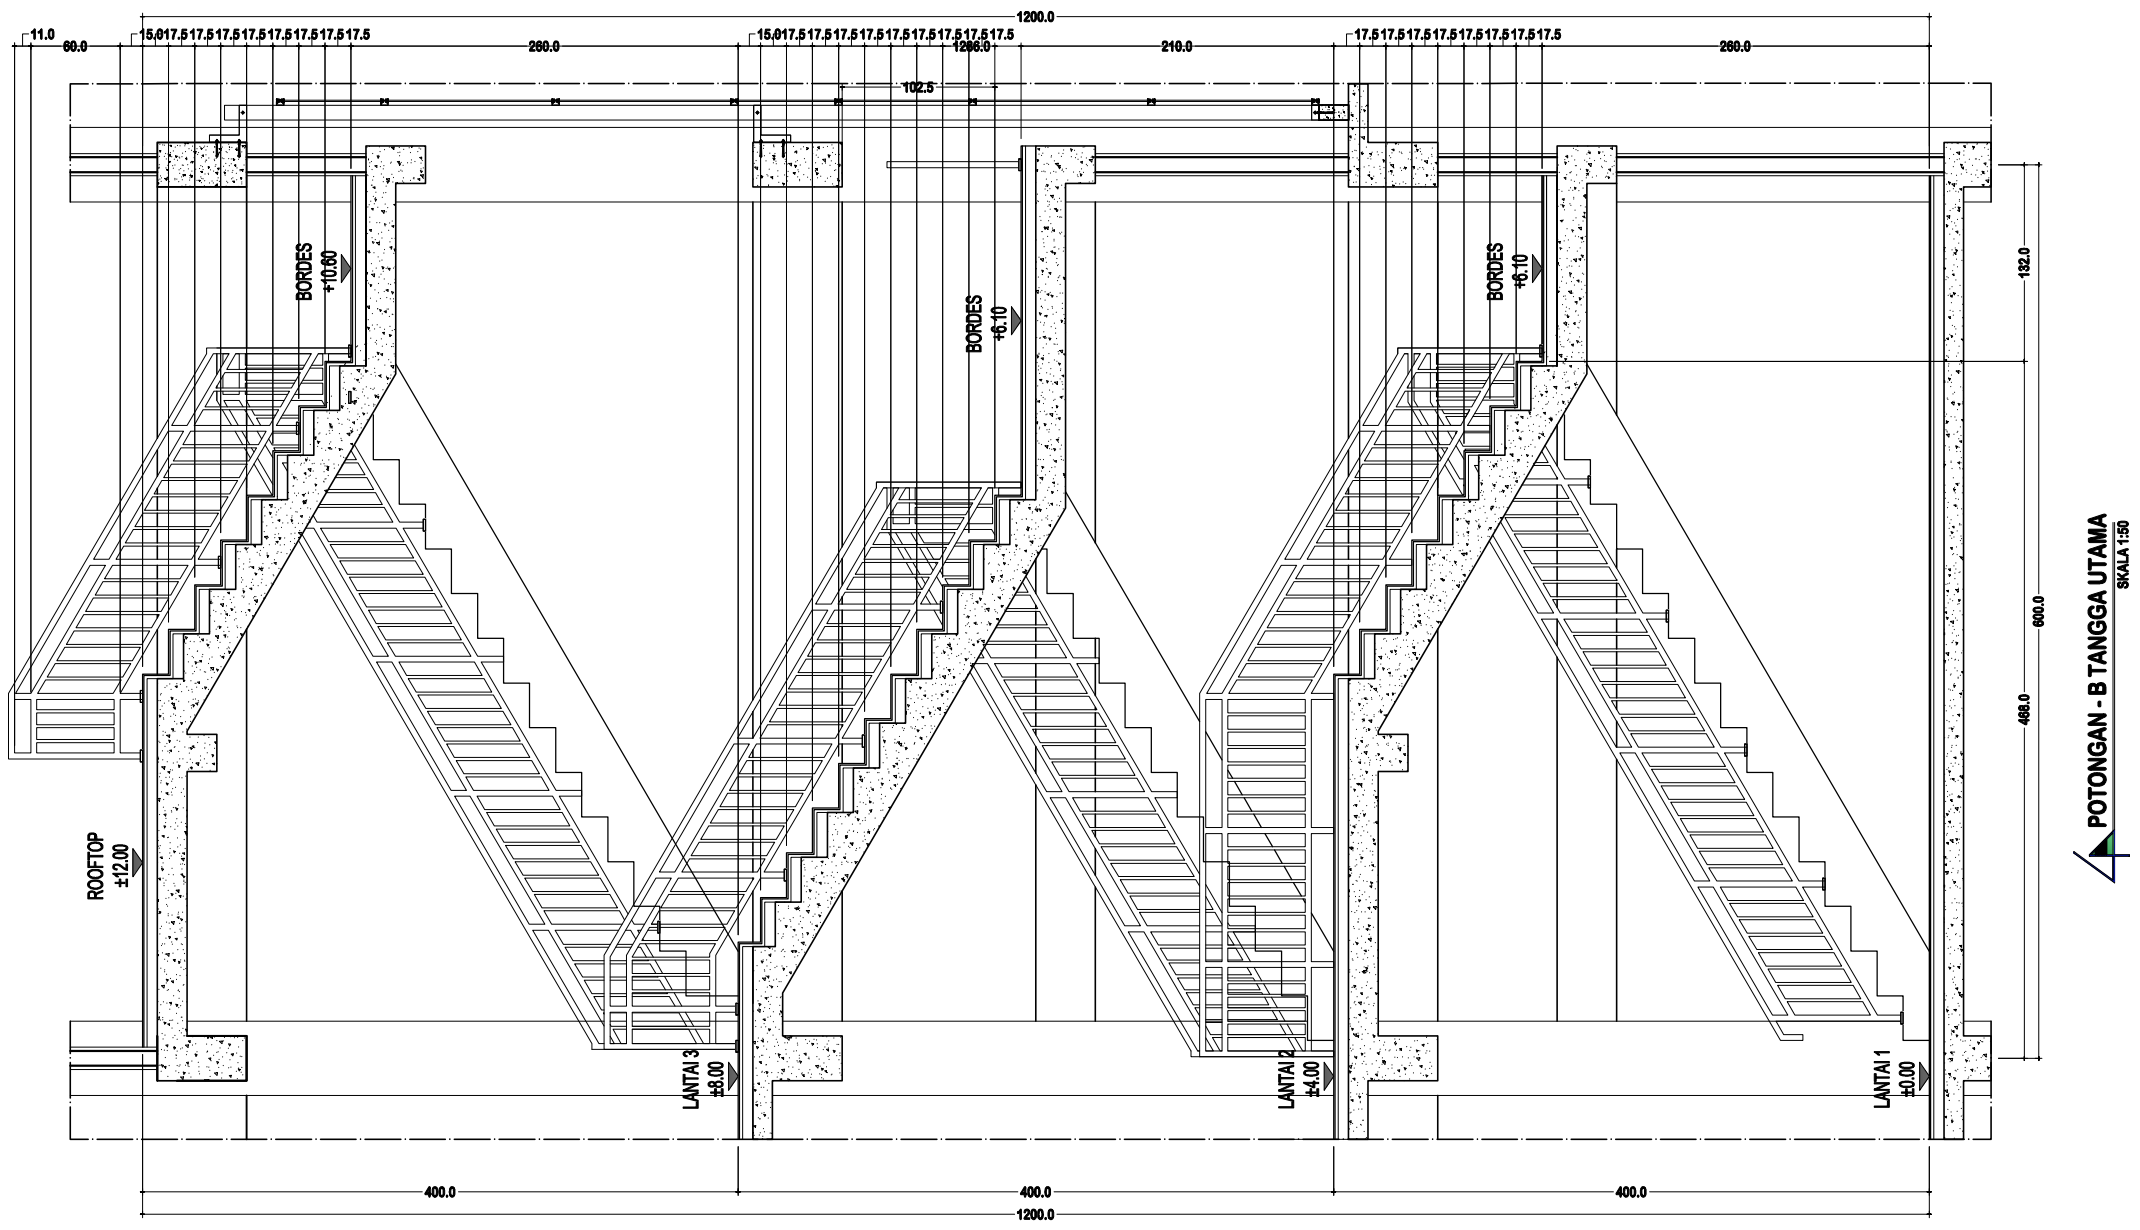


POTONGAN - B TANGGA UTAMA
SKALA 1:50

INSTITUT AGAMA KRISTEN NEGERI (IAKN) KUPANG	
NAMA PROYEK	
REVIEW MASTERPLAN DAN DED IAKN KUPANG	
LOKASI BANGUNAN	
KEL. NAIMATA - KOTA KUPANG	
CATATAN	PARAF
MENYETUJUI	TANGGAL
PEJABAT PEMBUAT KOMITMEN (PPK) IAKN KUPANG	
DIPERIKSA	TANGGAL
PEJABAT TEKNIS PELAKSANA	
DIPERIKSA	TANGGAL
KOORDINATOR ARSITEKTUR	
KONSULTAN PERENCANA	
PENANGGUNG JAWAB	
TEAM LEADER	AHLI ARSITEKTUR
NAMA GAMBAR	SKALA
POTONGAN - B TANGGA UTAMA	1:50


KODE	NO LBR	JLH LBR
ARS	ARS - 40	65

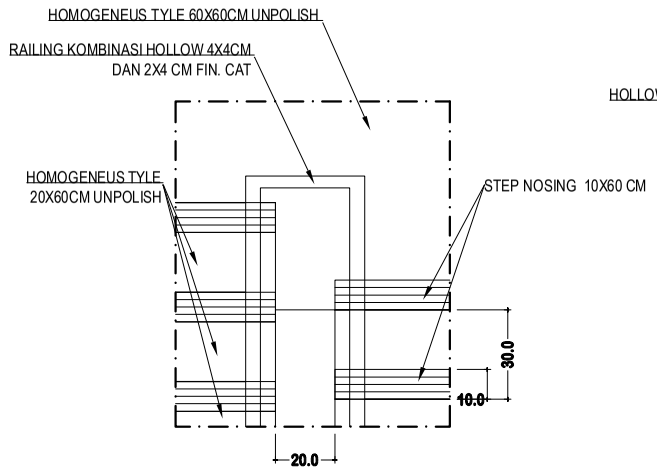


DETAIL 1 TANGGA UTAMA
SKALA 1:25

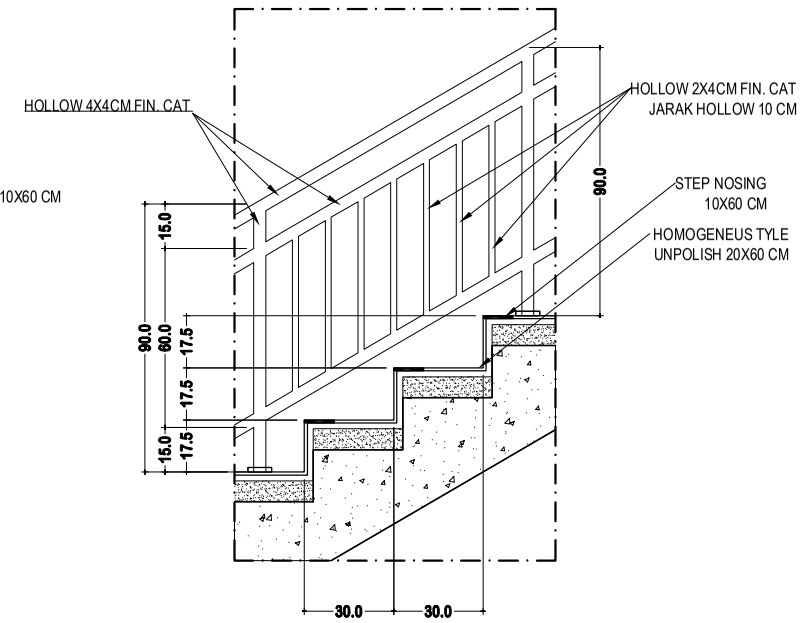

DETAIL 2 TANGGA UTAMA
SKALA 1:25

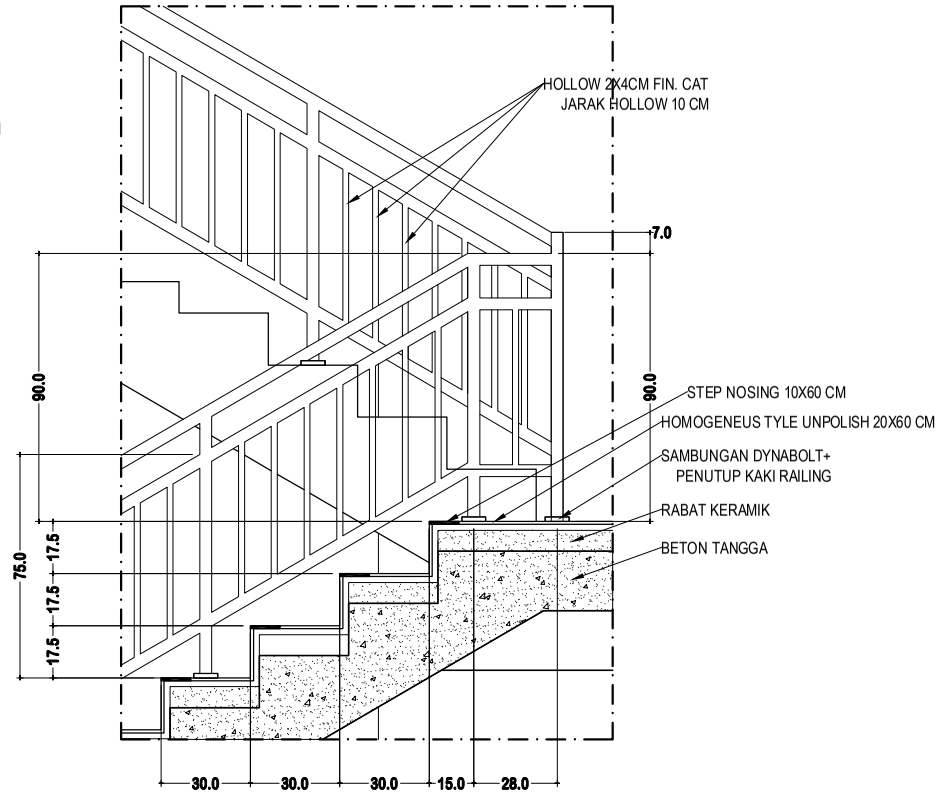

DETAIL 3 TANGGA UTAMA
SKALA 1:25

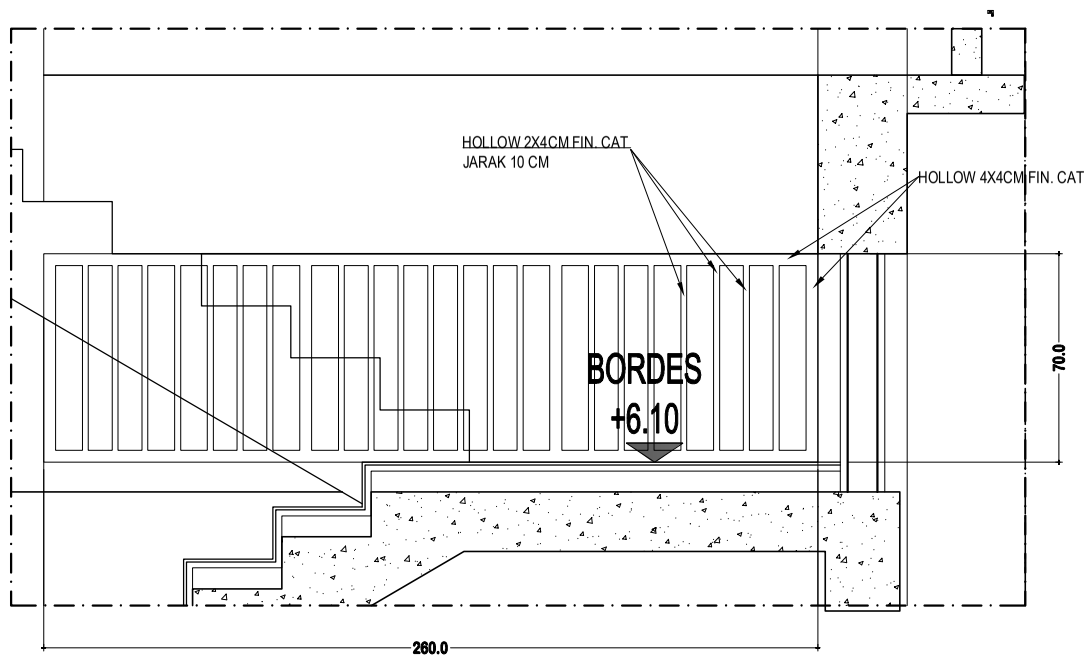

DETAIL RAILING S. BORDES
SKALA 1:25

INSTITUT AGAMA KRISTEN NEGERI (IAKN) KUPANG

NAMA PROYEK

REVIEW MASTERPLAN DAN DED IAKN KUPANG

LOKASI BANGUNAN

KEL. NAIMATA - KOTA KUPANG

CATATAN	PARAF

MENYETUJUI	TANGGAL
PEJABAT PEMBUAT KOMITMEN (PPK) IAKN KUPANG	

DIPERIKSA	TANGGAL
PEJABAT TEKNIS PELAKSANA	

DIPERIKSA	TANGGAL
KOORDINATOR ARSITEKTUR	


KONSULTAN PERENCANA

PENANGGUNG JAWAB


TEAM LEADER	AHLI ARSITEKTUR

NAMA GAMBAR	SKALA
DETAIL TANGGA UTAMA	**1:25**

KODE	NO LBR	JLH LBR
ARS	**ARS - 41**	**65**

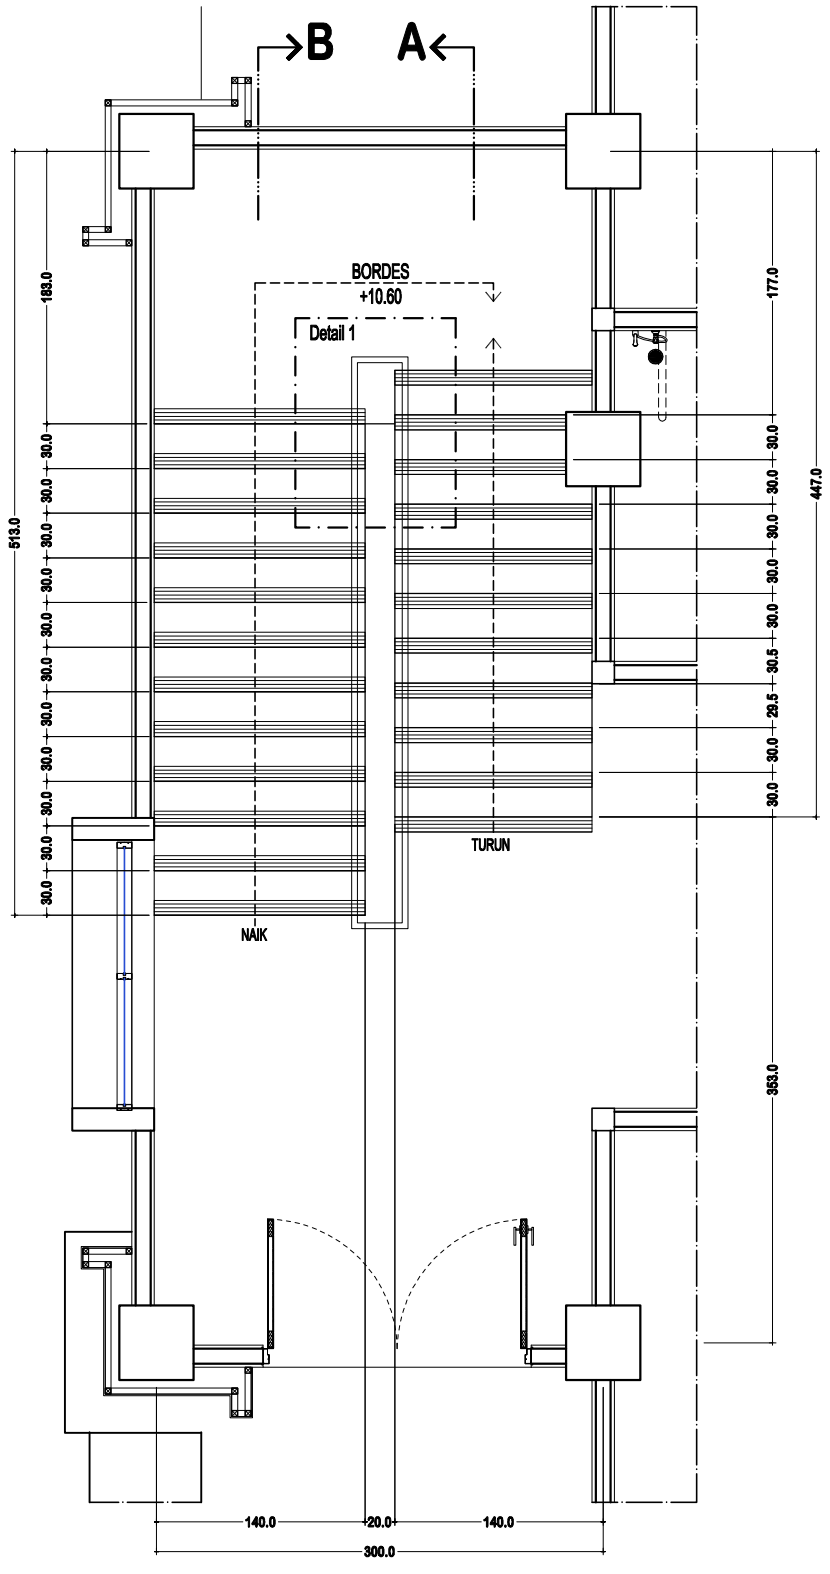


DENAH LT. 1 TANGGA DARURAT
SKALA 1:50

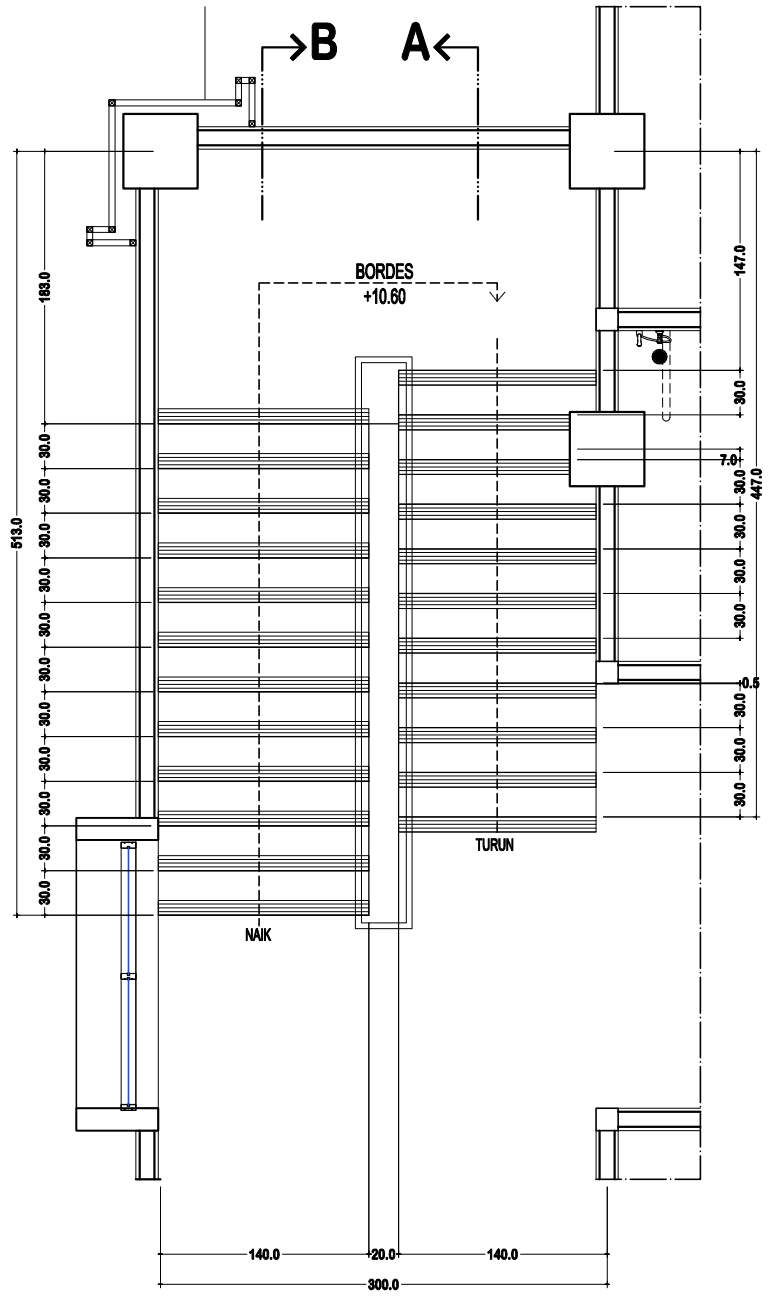

DENAH LT. 2 TANGGA DARURAT
SKALA 1:50

INSTITUT AGAMA KRISTEN NEGERI (IAKN) KUPANG	
NAMA PROYEK	
REVIEW MASTERPLAN DAN DED IAKN KUPANG	
LOKASI BANGUNAN	
KEL. NAIMATA - KOTA KUPANG	
CATATAN	PARAF
MENYETUJUI	TANGGAL
PEJABAT PEMBUAT KOMITMEN (PPK) IAKN KUPANG	
DIPERIKSA	TANGGAL
PEJABAT TEKNIS PELAKSANA	
DIPERIKSA	TANGGAL
KOORDINATOR ARSITEKTUR	
KONSULTAN PERENCANA	
PENANGGUNG JAWAB	
TEAM LEADER	AHLI ARSITEKTUR
NAMA GAMBAR	SKALA
DENAH TANGGA DARURAT	1:50


KODE	NO LBR	JLH LBR
ARS	ARS - 42	65

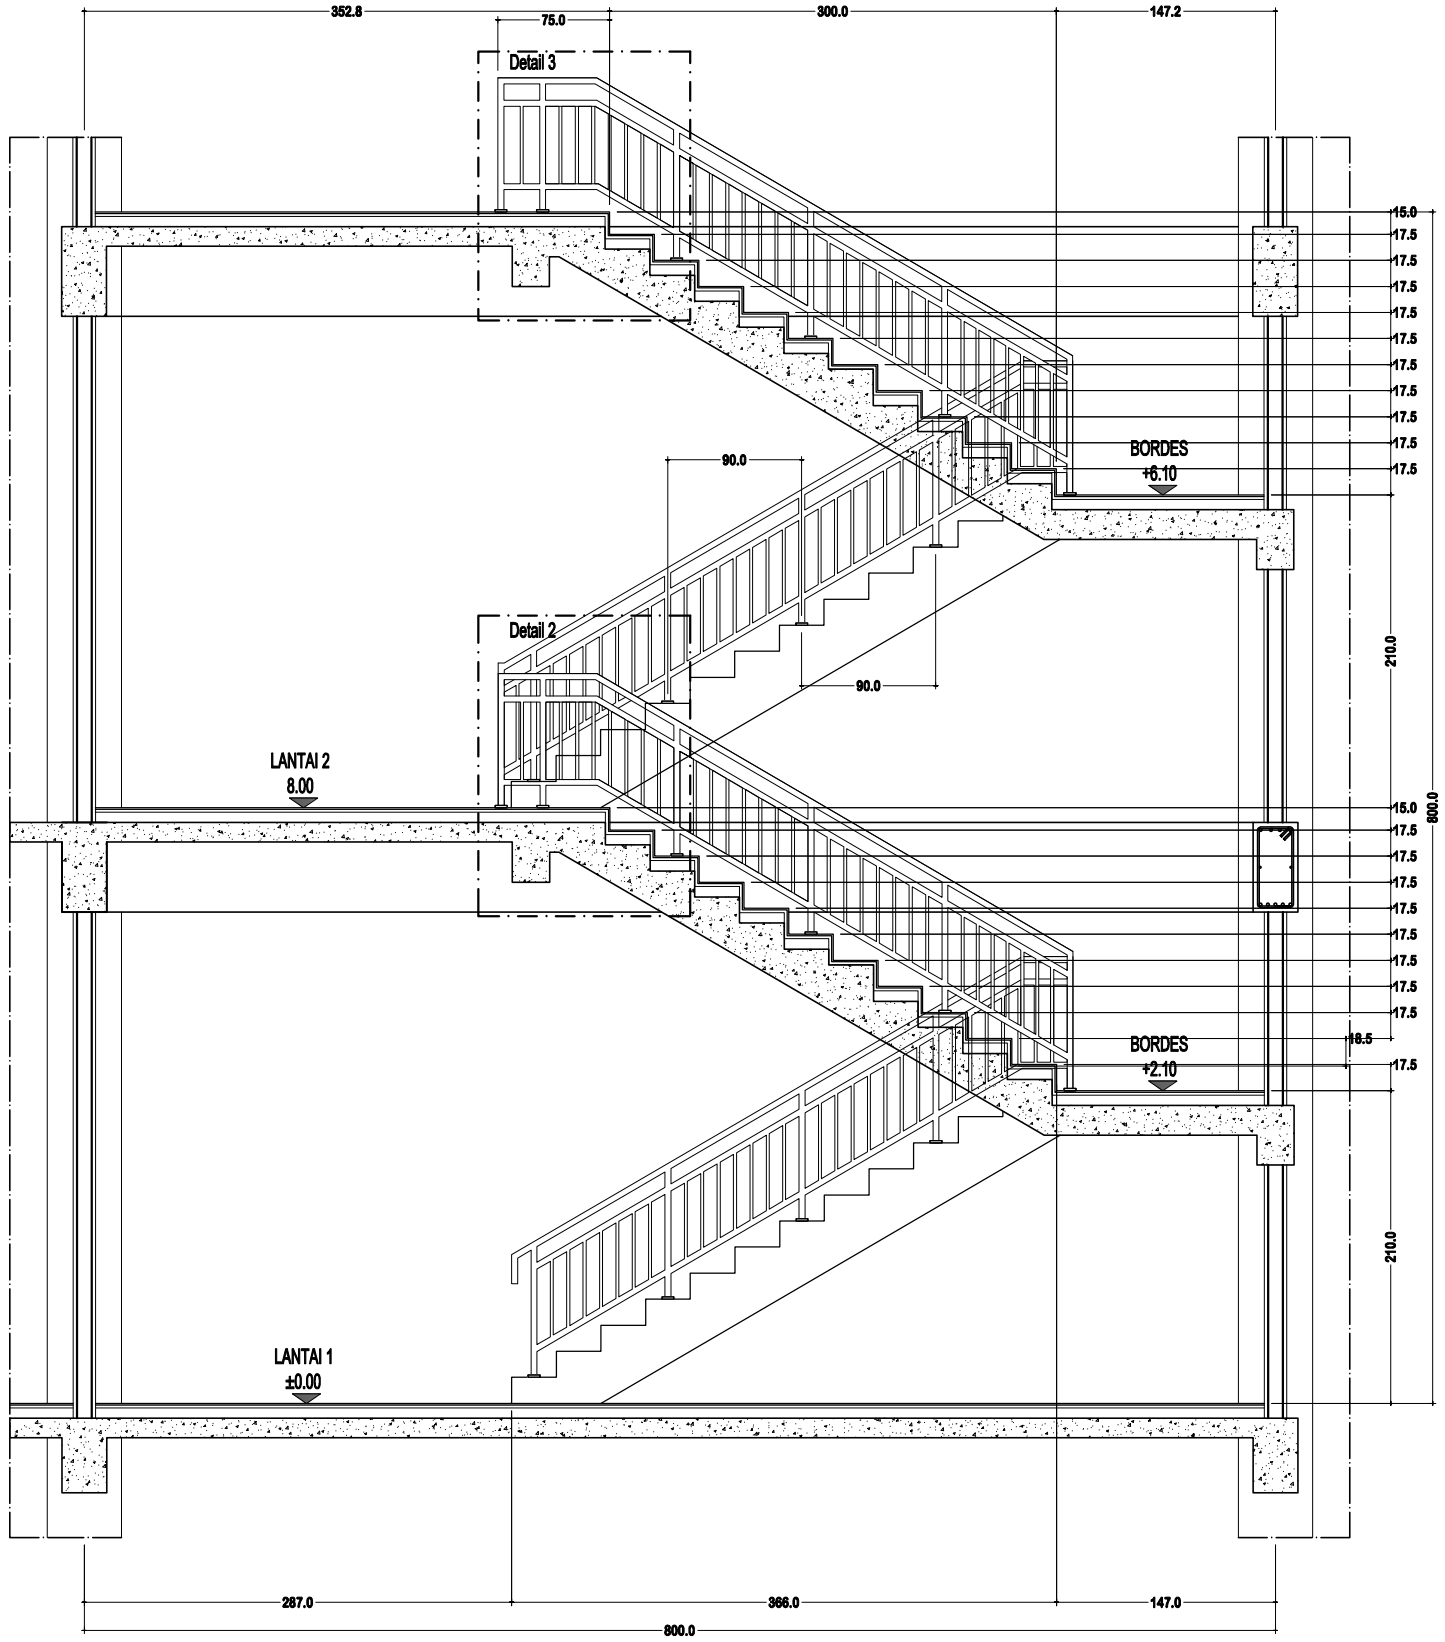

POTONGAN - A TANGGA DARURAT
SKALA 1:50

INSTITUT AGAMA KRISTEN NEGERI (IAKN) KUPANG	
NAMA PROYEK	
REVIEW MASTERPLAN DAN DED IAKN KUPANG	
LOKASI BANGUNAN	
KEL. NAIMATA - KOTA KUPANG	
CATATAN	PARAF
MENYETUJUI	TANGGAL
PEJABAT PEMBUAT KOMITMEN (PPK) IAKN KUPANG	
DIPERIKSA	TANGGAL
PEJABAT TEKNIS PELAKSANA	
DIPERIKSA	TANGGAL
KOORDINATOR ARSITEKTUR	
KONSULTAN PERENCANA	
PENANGGUNG JAWAB	
TEAM LEADER	AHLI ARSITEKTUR
NAMA GAMBAR	SKALA
POTONGAN - A TANGGA DARURAT	**1:50**

KODE	NO LBR	JLH LBR
ARS	**ARS - 43**	**65**

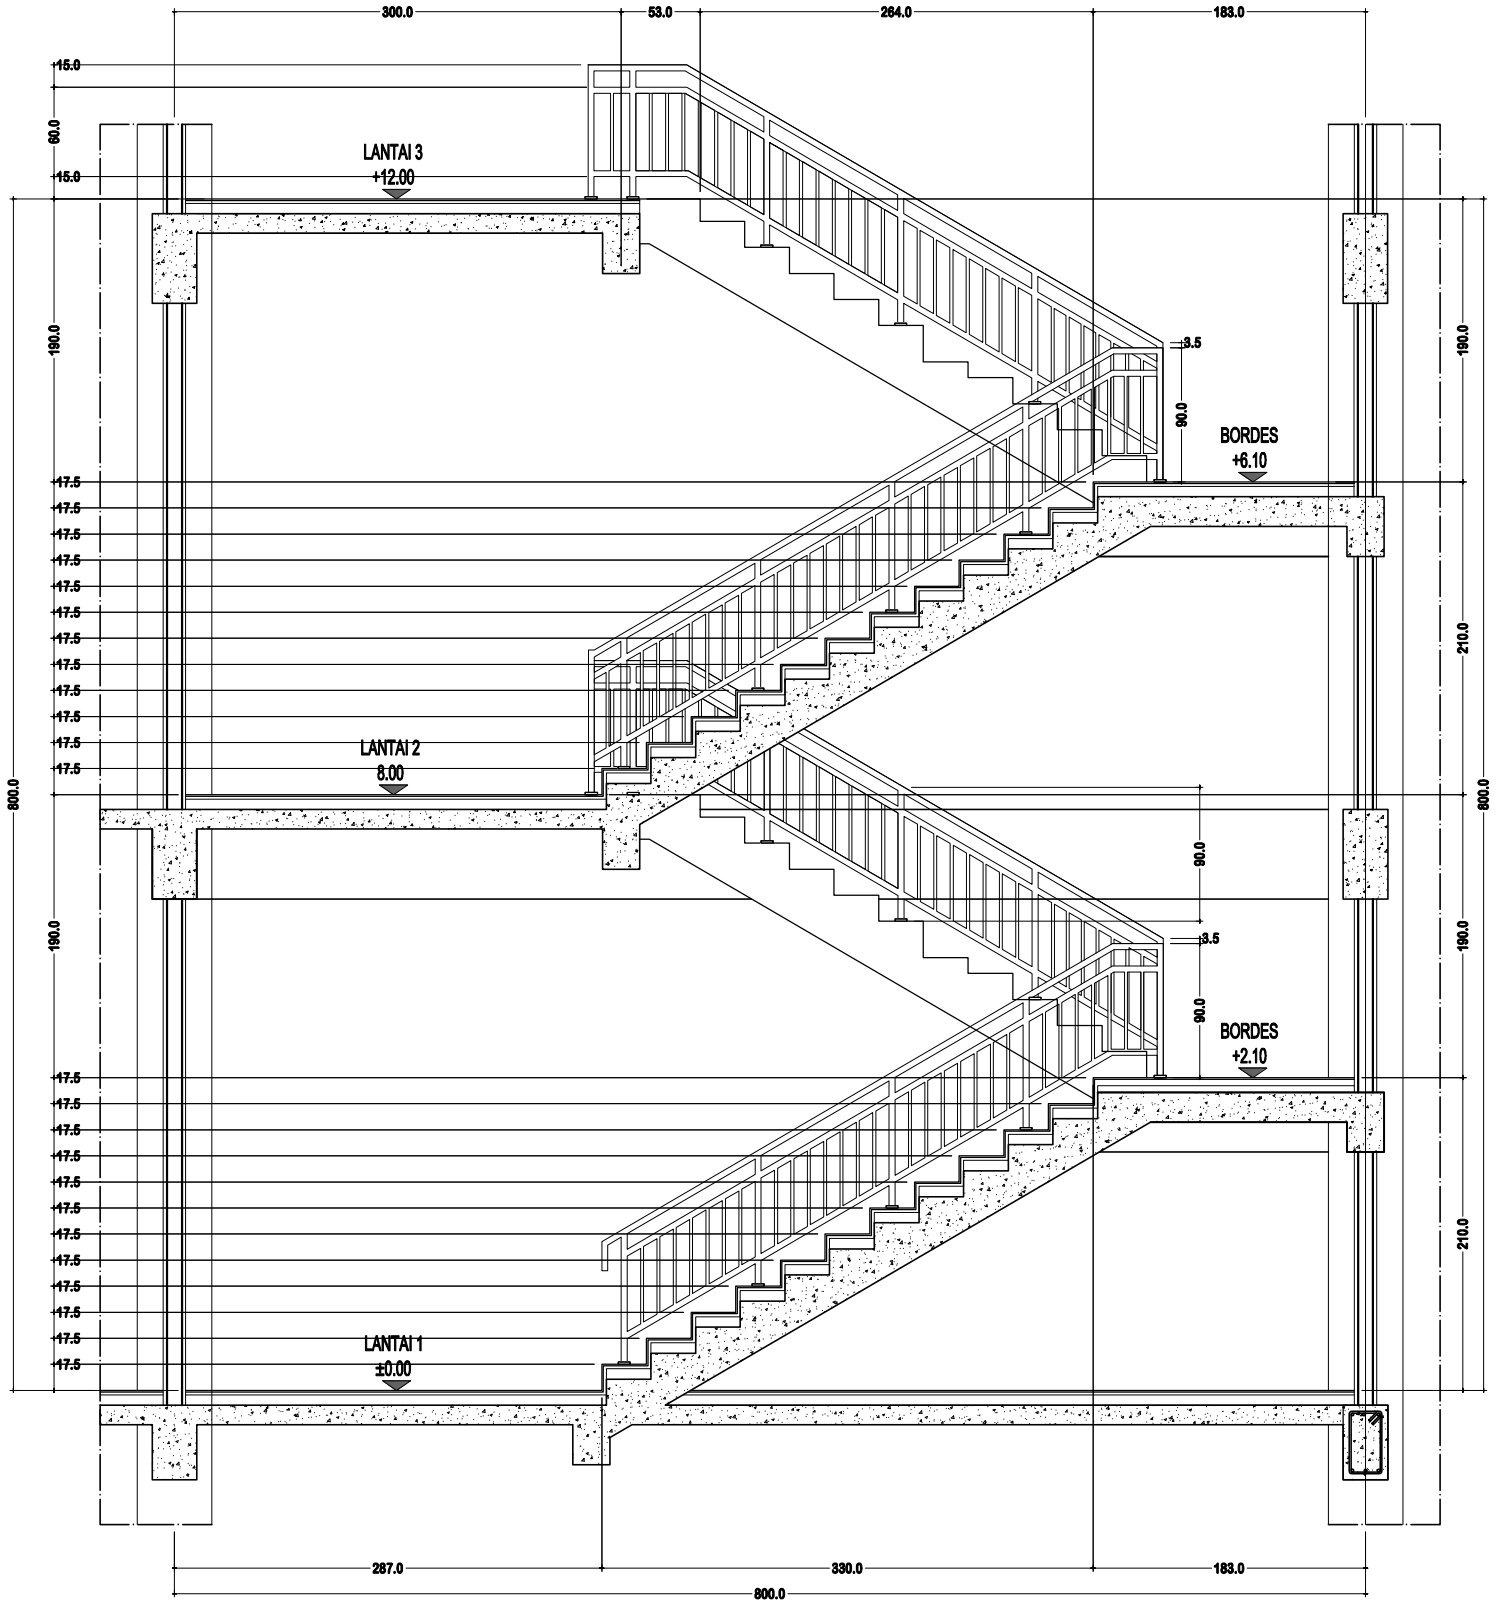

POTONGAN B TANGGA DARURAT
SKALA 1:50

INSTITUT AGAMA KRISTEN NEGERI (IAKN) KUPANG

NAMA PROYEK

REVIEW MASTERPLAN DAN DED IAKN KUPANG

LOKASI BANGUNAN

KEL. NAIMATA - KOTA KUPANG

CATATAN	PARAF

MENYETUJUI	TANGGAL
PEJABAT PEMBUAT KOMITMEN (PPK) IAKN KUPANG	

DIPERIKSA	TANGGAL
PEJABAT TEKNIS PELAKSANA	

DIPERIKSA	TANGGAL
KOORDINATOR ARSITEKTUR	


KONSULTAN PERENCANA

PENANGGUNG JAWAB


TEAM LEADER	AHLI ARSITEKTUR

NAMA GAMBAR	SKALA
POTONGAN - B TANGGA DARURAT	**1:50**


KODE	NO LBR	JLH LBR
ARS	**ARS - 44**	**65**

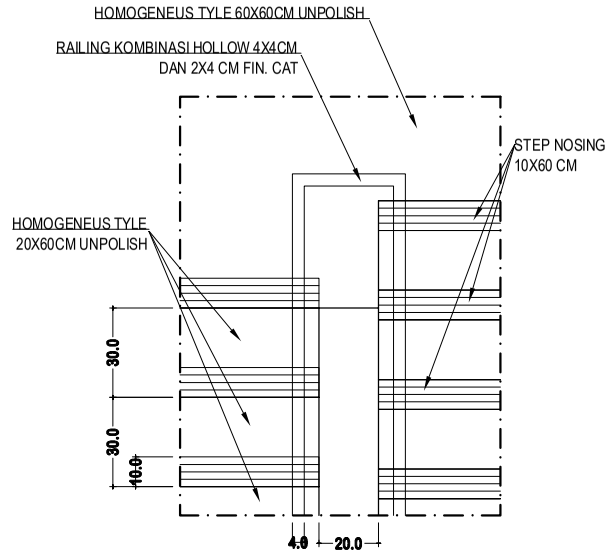

DETAIL 1 TANGGA DARURAT
SKALA 1:25

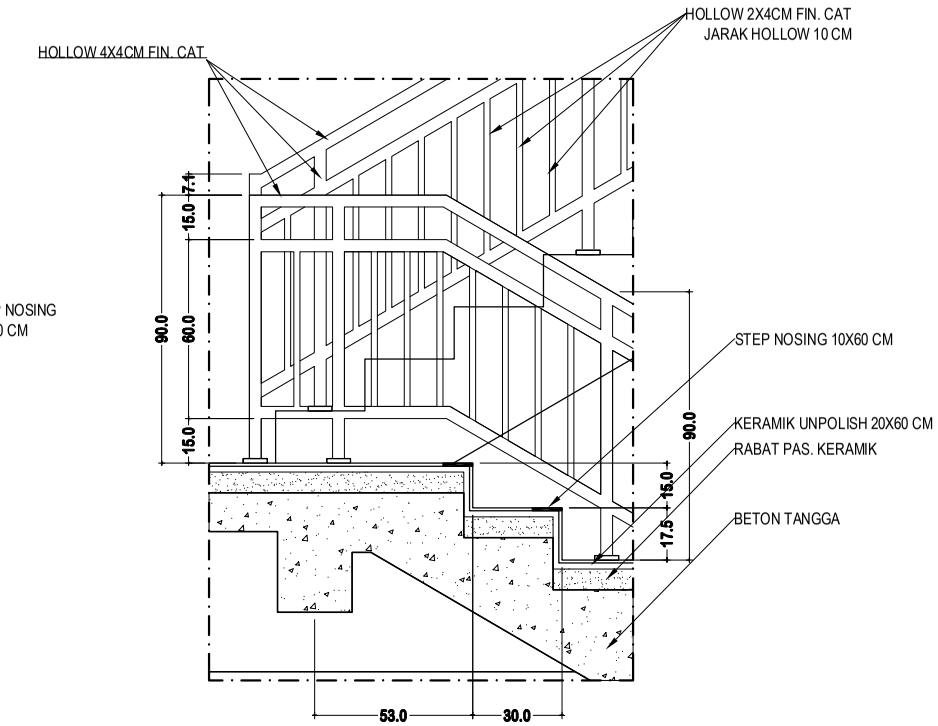

DETAIL 2 TANGGA DARURAT
SKALA 1:25

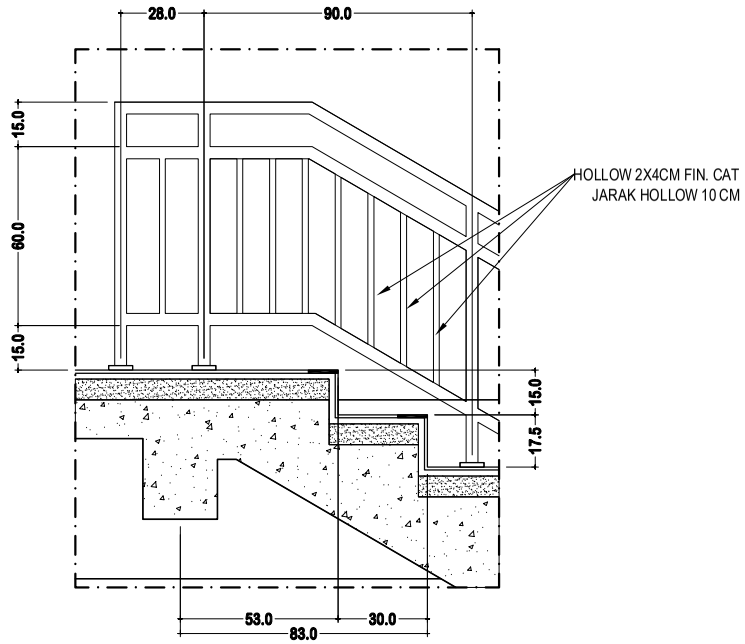

DETAIL 3 TANGGA DARURAT
SKALA 1:25

INSTITUT AGAMA KRISTEN NEGERI (IAKN) KUPANG	
NAMA PROYEK	
REVIEW MASTERPLAN DAN DED IAKN KUPANG	
LOKASI BANGUNAN	
KEL. NAIMATA - KOTA KUPANG	
CATATAN	PARAF
MENYETUJUI	TANGGAL
PEJABAT PEMBUAT KOMITMEN (PPK) IAKN KUPANG	
DIPERIKSA	TANGGAL
PEJABAT TEKNIS PELAKSANA	
DIPERIKSA	TANGGAL
KOORDINATOR ARSITEKTUR	
KONSULTAN PERENCANA	
PENANGGUNG JAWAB	
TEAM LEADER	AHLI ARSITEKTUR
NAMA GAMBAR	SKALA
DETAIL TANGGA DARURAT	

KODE	NO LBR	JLH LBR
ARS	**ARS - 45**	**65**